


58 85.2

45 05.4

45 05.6

45 05.8

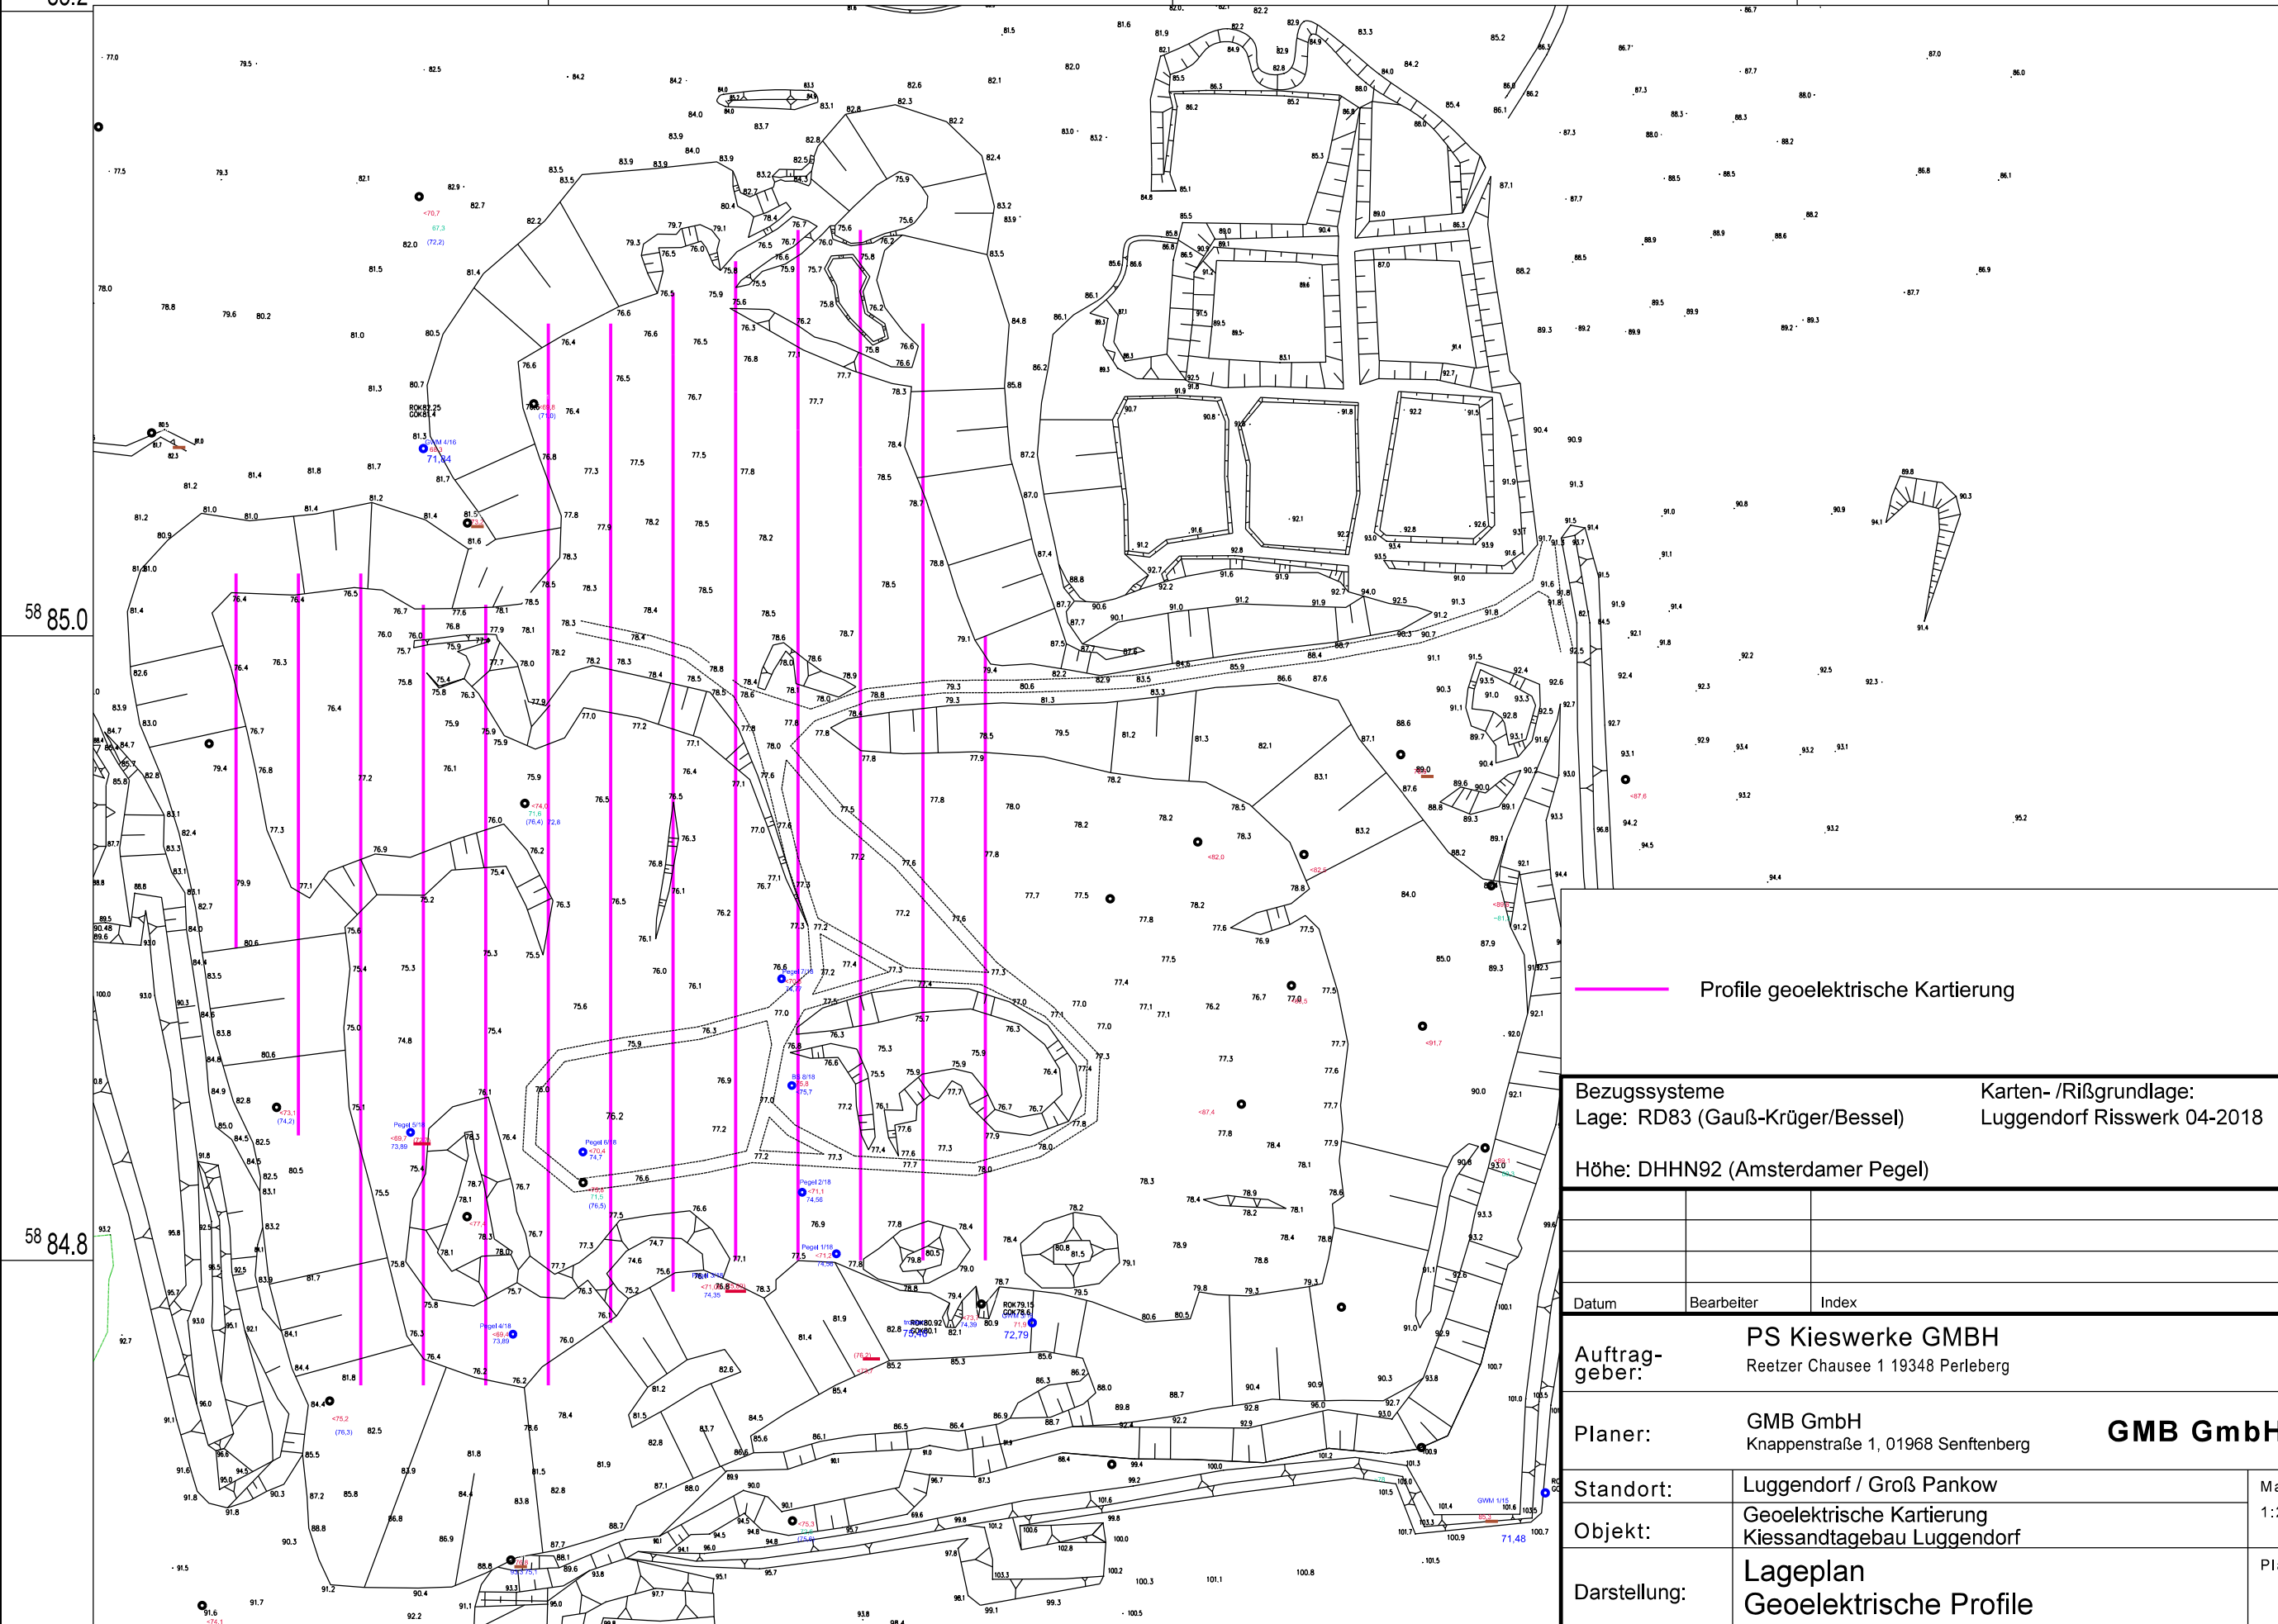

— Profile geoelektrische Kartierung

Bezugssysteme
Lage: RD83 (Gauß-Krüger/Bessel) Karten-/Rißgrundlage:
Luggendorf Risswerk 04-2018

Höhe: DHHN92 (Amsterdamer Pegel)

Datum	Bearbeiter	Index

Auftraggeber: PS Kieswerke GMBH
Reetzer Chaussee 1 19348 Perleberg

Planer: GMB GmbH
Knappenstraße 1, 01968 Senftenberg



Standort: Luggendorf / Groß Pankow

Maßstab:
1:2000

Objekt: Geoelektrische Kartierung
Kiessandtagebau Luggendorf

Darstellung: Lageplan
Geoelektrische Profile

Plan:

gezeichnet: Drößler Tel.:03564/693437 Datum: 21.11.2019	bearbeitet: Drößler Tel.:03564/693437 Datum: 21.11.2019	geprüft: Drößler Tel.:03564/693437 Datum: 21.11.2019	GMB Projektnummer: 19GIG1-0299	Anlage: 1
--	--	---	--------------------------------------	--------------

58 85.0

58 84.8