

131  
Gemarkung Groß Jamno  
Flur 2


Gemarkung Forst (Lausitz)  
Flur 38  
8

Gemarkung Forst (Lausitz)  
Flur 39

Autobahn A 15

Schüttbereich II

Schüttbereich I

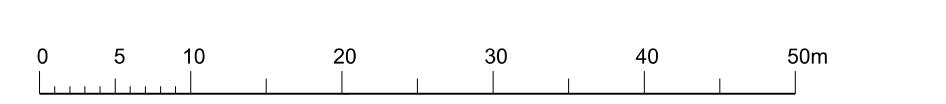

 Jörg Schröder Öffentlich bestellter Vermessungsingenieur Sprucker Straße 9 13172 Gütern Tel.: (0 30 61) 54 72 89-0 Fax: (0 30 61) 54 72 89-9 E-Mail: info@joesv-schroeder.de www: http://www.joesv-schroeder.de	Landkreis:	Spreewald	Auftrags-Nr.:	2019 123
	Gemeinde:	Forst	Blaßanzahl:	1 Blatt: 1
	Gemarkung:	Forst	Format:	156,0 x 89,0
	Flur:	38	Gemessen:	06.05.2019
	Flurstück:	4,7, 15, 16 und 22	Geprüft:	13.08.2019
Lagebezug:	ETRS 89	Gütern:	13. Juni 2019	
Höhebezug:	DIN-N 92	Maßstab:	1: 500	
			Jörg Schröder, OBV	

<b>Erweiterung der Deponie Forst-Autobahn</b> <b>Entwurfs- / Genehmigungsskizze</b> Lageplan Bestand mit allen Betriebsrichtungen	 ASPN Landes- / Spreewald- Geodätische Maßstabwerke Geodätische Dienstleistung 13172 Forst (Lausitz)	Auftr.-Nr.: DE0117.000013.0127 Anl.-Nr.: 1.04 Maßstab: 1: 500 Gezeichnet: hro Geprüft: hro Datum: 31.07.2020
---	---	---

