


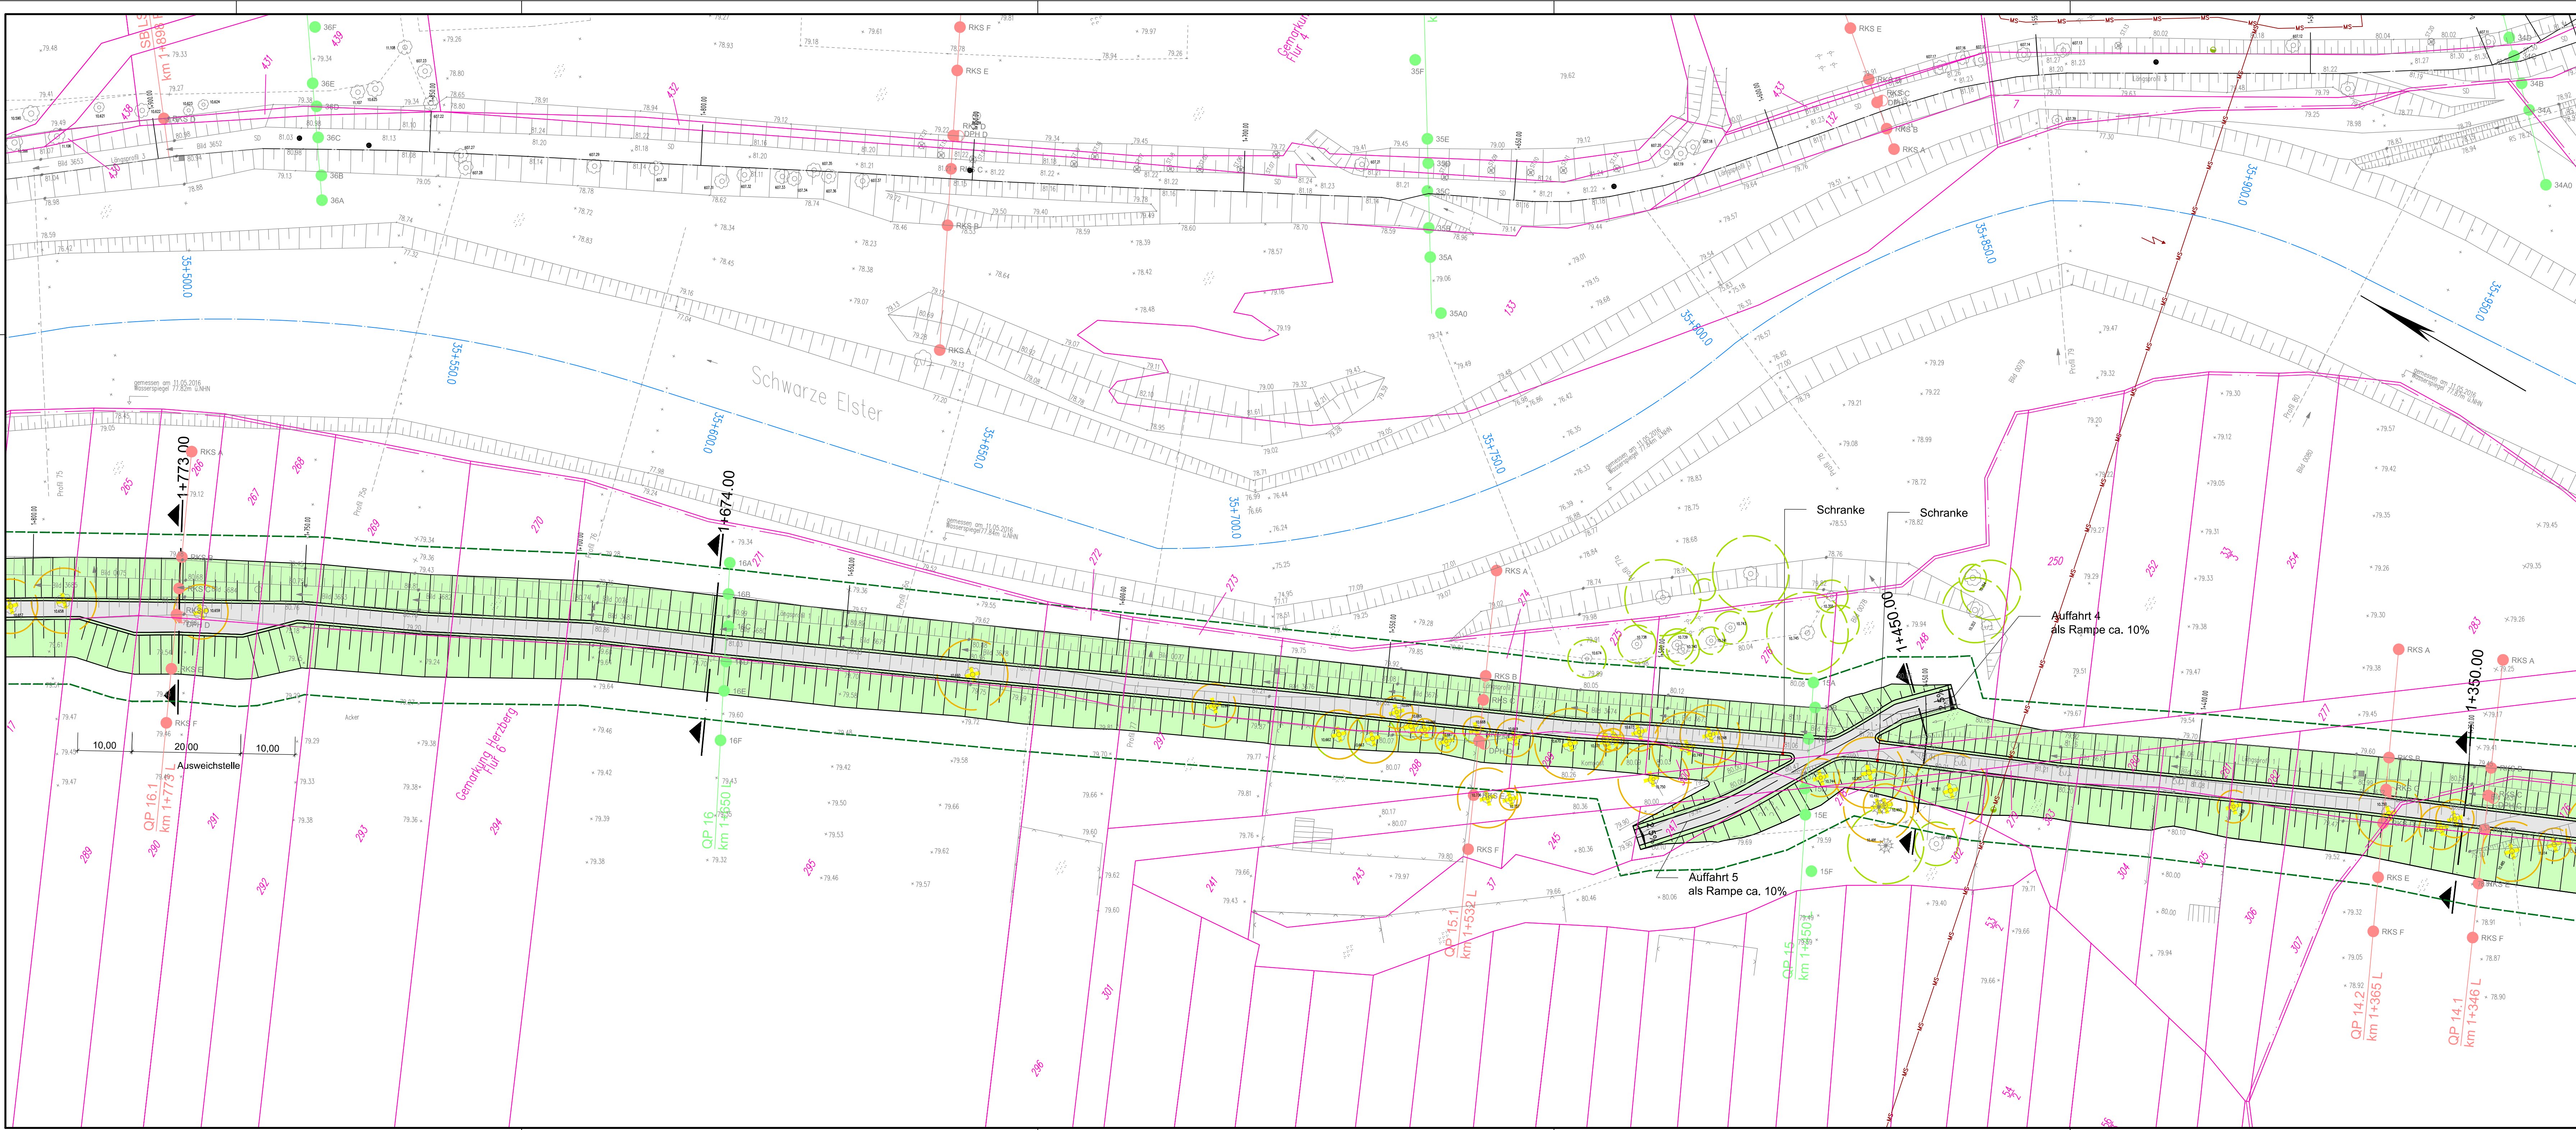

Legende Planung

- Deich mit Deichverteidigungsweg
- Spundwand
- Grenze des Schutzstreifens
- Flutmulde
- Asphalt
- Kammersteine mit Schotterrasen
- Pflasterterrinne
- Straßenentwässerung
- Straßenablauf / Schacht Straßenentwässerung
- Schranke
- Baumfällung / Rodung und Wiederverfüllung
- Rückbau baulicher Anlagen
- Stationierung Deichtrasse IST
- geplante Höhe
- Querschnitt

Legende Ver- und Entsorgungsleitungen


- Regenwasserkanal
- Schmutzwasserkanal
- Trinkwasserleitung
- Gasleitung
- Elit-Hochspannung
- Elit-Mittelspannung
- Elit-Niederspannung
- Femmeldekabel
- Öffentliche Beleuchtung
- Rückbau Leitungen
- Umbindepunkt (geplant)

Legende Geotechnik

- BK Kernbohrung
- RKS Rammkernsondierung
- RKS Rammkernsondierung mit Ausbau zum Rammpegel
- DPH Schwere Rammsondierung
- 1A Bohrpunkt aus Voruntersuchung, GeoModenbach (2013)

Legende Bestand

- Deichkörper-Bestand
- Flussachse / Flusstationierung
- Flurgrenze
- Flurstücksnummer
- Gemarkungsgrenze
- vorh. Höhe/Geländepunkt mit Höhen
- Baum mit Baumkronendurchmesser
- Standgewässer
- Alliastfläche

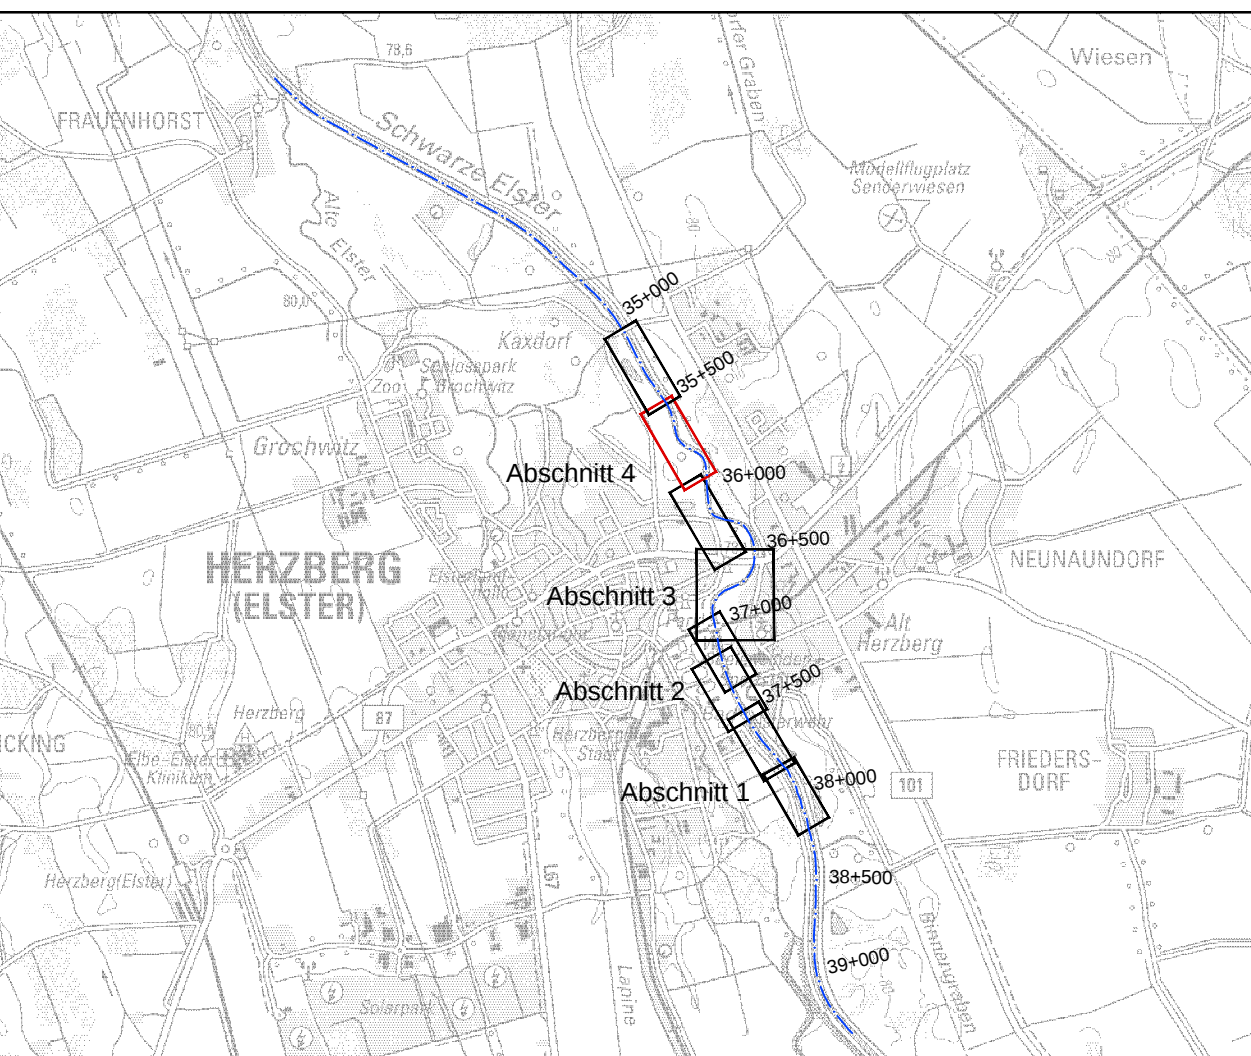

Vermessung
Herminger Ingenieurgesellschaft mbH, Am Schwarzgraben 13, 04924 Bad Liebenwerda, Stand 08/2016
Darstellung Flurstücke auf der Grundlage des Liegenschaftskatasters, dies ist kein amtlicher Nachweis.
Baugrund
Planungsgemeinschaft HWS Herzberg, Geotechnischer Bericht TO1, Stand 02/2017

Änderungen				
Index	Datum	Name	Signum	Bemerkung
Auftraggeber Landesamt für Umwelt Brandenburg				
Auftragnehmer Planungsgemeinschaft HWS Herzberg				
Lagebezug: ETRS89 / UTM33				
Landkreis: Elbe-Elster				
Gemarkung:				
Höhenbezug: DHN92				
Gemeinde: Herzberg (Elster)				
Flurstück:				
Datum 06.11.18 Name Chakyr Unterschrift				
Gezeichnet 06.11.18 Gezeichnet Eismann Gezeichnet Eismann				
Bearbeitet 06.11.18 Bearbeitet Eismann Bearbeitet Eismann				
Geprüft 06.11.18 Geprüft Eismann Geprüft Eismann				
Auftragsnr.: W21/PRPL/02/16 Plan-Nr.: 2.4				
Phase: Genehmigungslageplan Ers. f.:				
Maßstab 1:500 Blatt 2				