


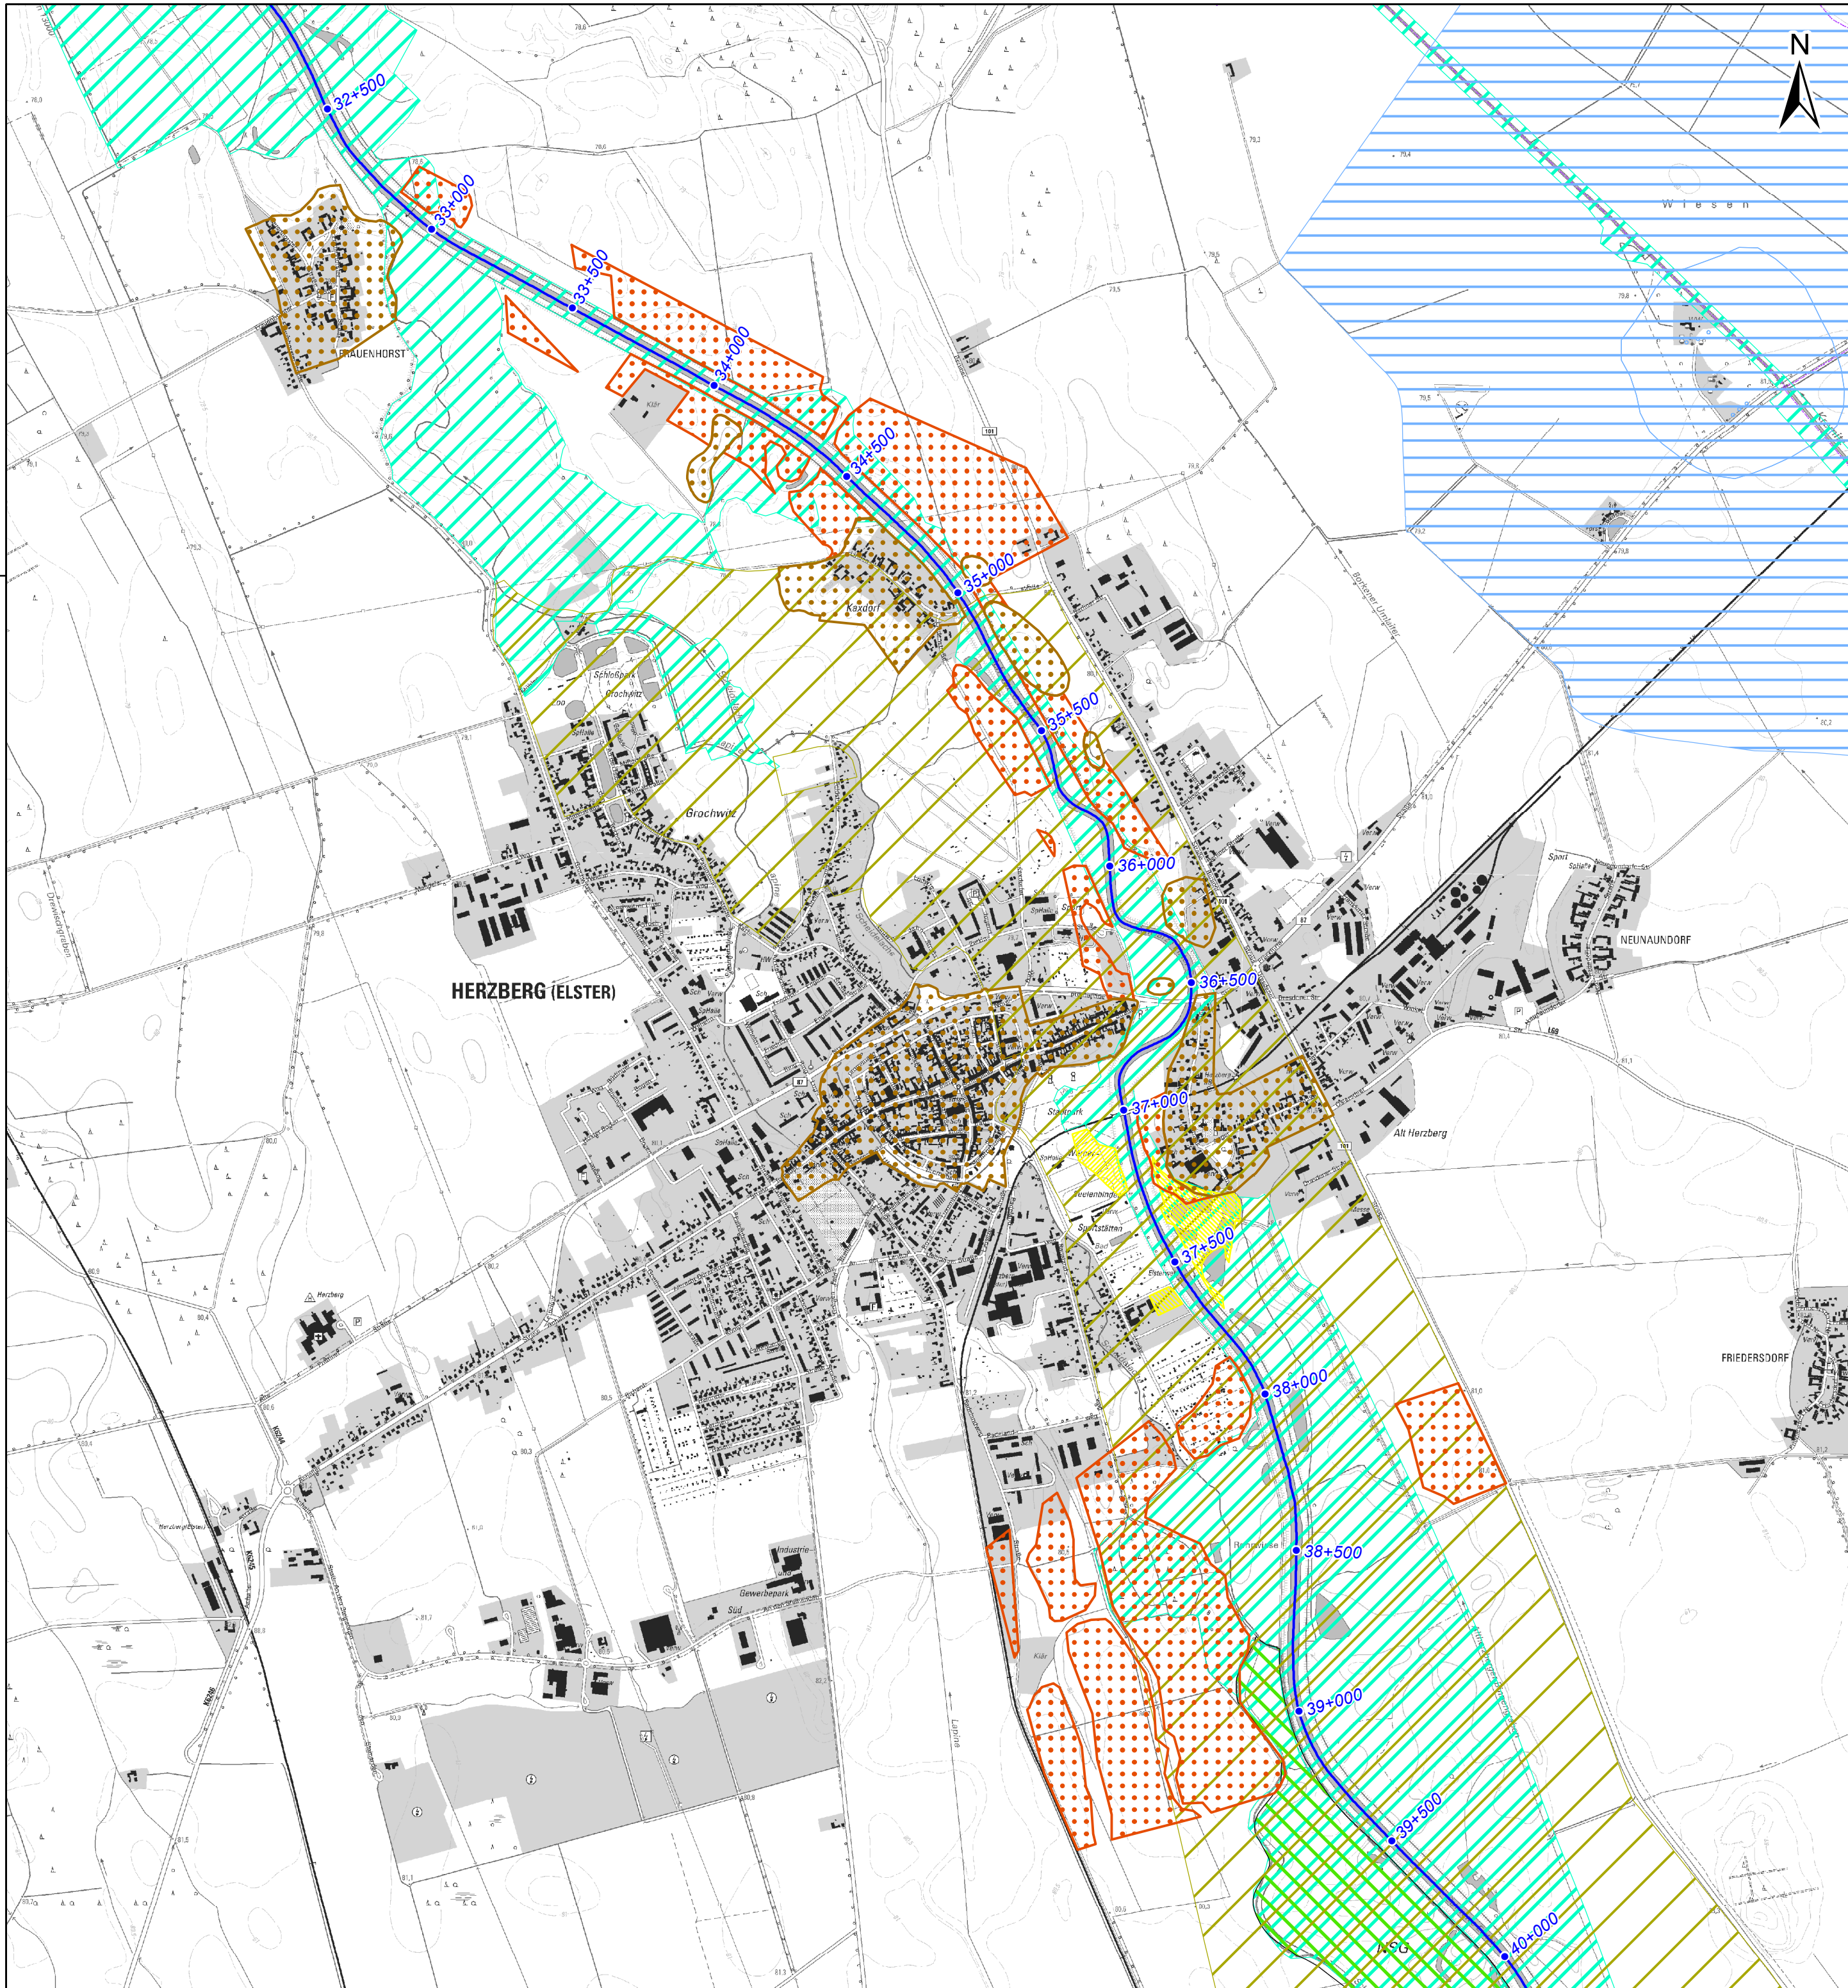

Legende

- Stationierung Schwarze Elster
- Gewässerachse Schwarze Elster
- Schutzgebiete (Stand 02/2016)**
 - Landschaftsschutzgebiet
 - Naturschutzgebiet
 - Flora Fauna Habitat (FFH)
 - Special Protected Area (SPA)
 - Wasserschutzgebiet

- Denkmale (Stand 06/2016)**
 - Bodendenkmal
 - Bodendenkmal-Vermutungsflächen
- Altlasten**
 - Altlastenkataster Landkreis Elbe-Elster
 - Altablagerung am Sportplatz (Unterlage 10)

Geobasisdaten
Herausgeber: Landesvermessung und Geobasisdaten Brandenburg, DTK10: © 2016
Jede weitere Vervielfältigung, Verwendung für sonstige Zwecke oder Weitergabe an sonstige Dritte ist unzulässig.

Änderungen				
Index	Datum	Name	Signum	Bemerkung
Auftraggeber		 Landesamt für Umwelt Landesamt für Umwelt Brandenburg Referat W21 Hochwasserschutz, Investiver Wasserbau 14476 Potsdam, OT Groß-Glienicke, Seeburger Chausse 2 Tel.: 033201 / 442-0		
Auftragnehmer		Planungsgemeinschaft HWS-Herzberg  SCHOLZ+LEWIS mbH An der Pikardie 8 01277 Dresden Tel. 03 51 / 21 68 3 - 30  Ingenieur Consult GmbH Diezmannstraße 5 04207 Leipzig T +49 (341) 41541-0		
Lagebezug:		Höhenbezug:		
Landkreis:		Gemeinde:		
Gemarkung:		Flurstück:		
	Datum	Name	Unterschrift	Hochwasserschutz Herzberg (Elster) Maßnahme SE 3p Übersichtslageplan Schutzgebiete, Denkmale und Altlasten
Gezeit.	30.04.19	Uhlemann		
Bearb.	30.04.19	Dr. Scholz		
Gepr.	30.04.19	Dr. Scholz		
Auftragsnr.: W21/P/EPL/02/16				Plan-Nr.: 1.4
Phase: Genehmigungsplanung				
				Maßstab 1: 15.000
				Blatt 1 Bl.