
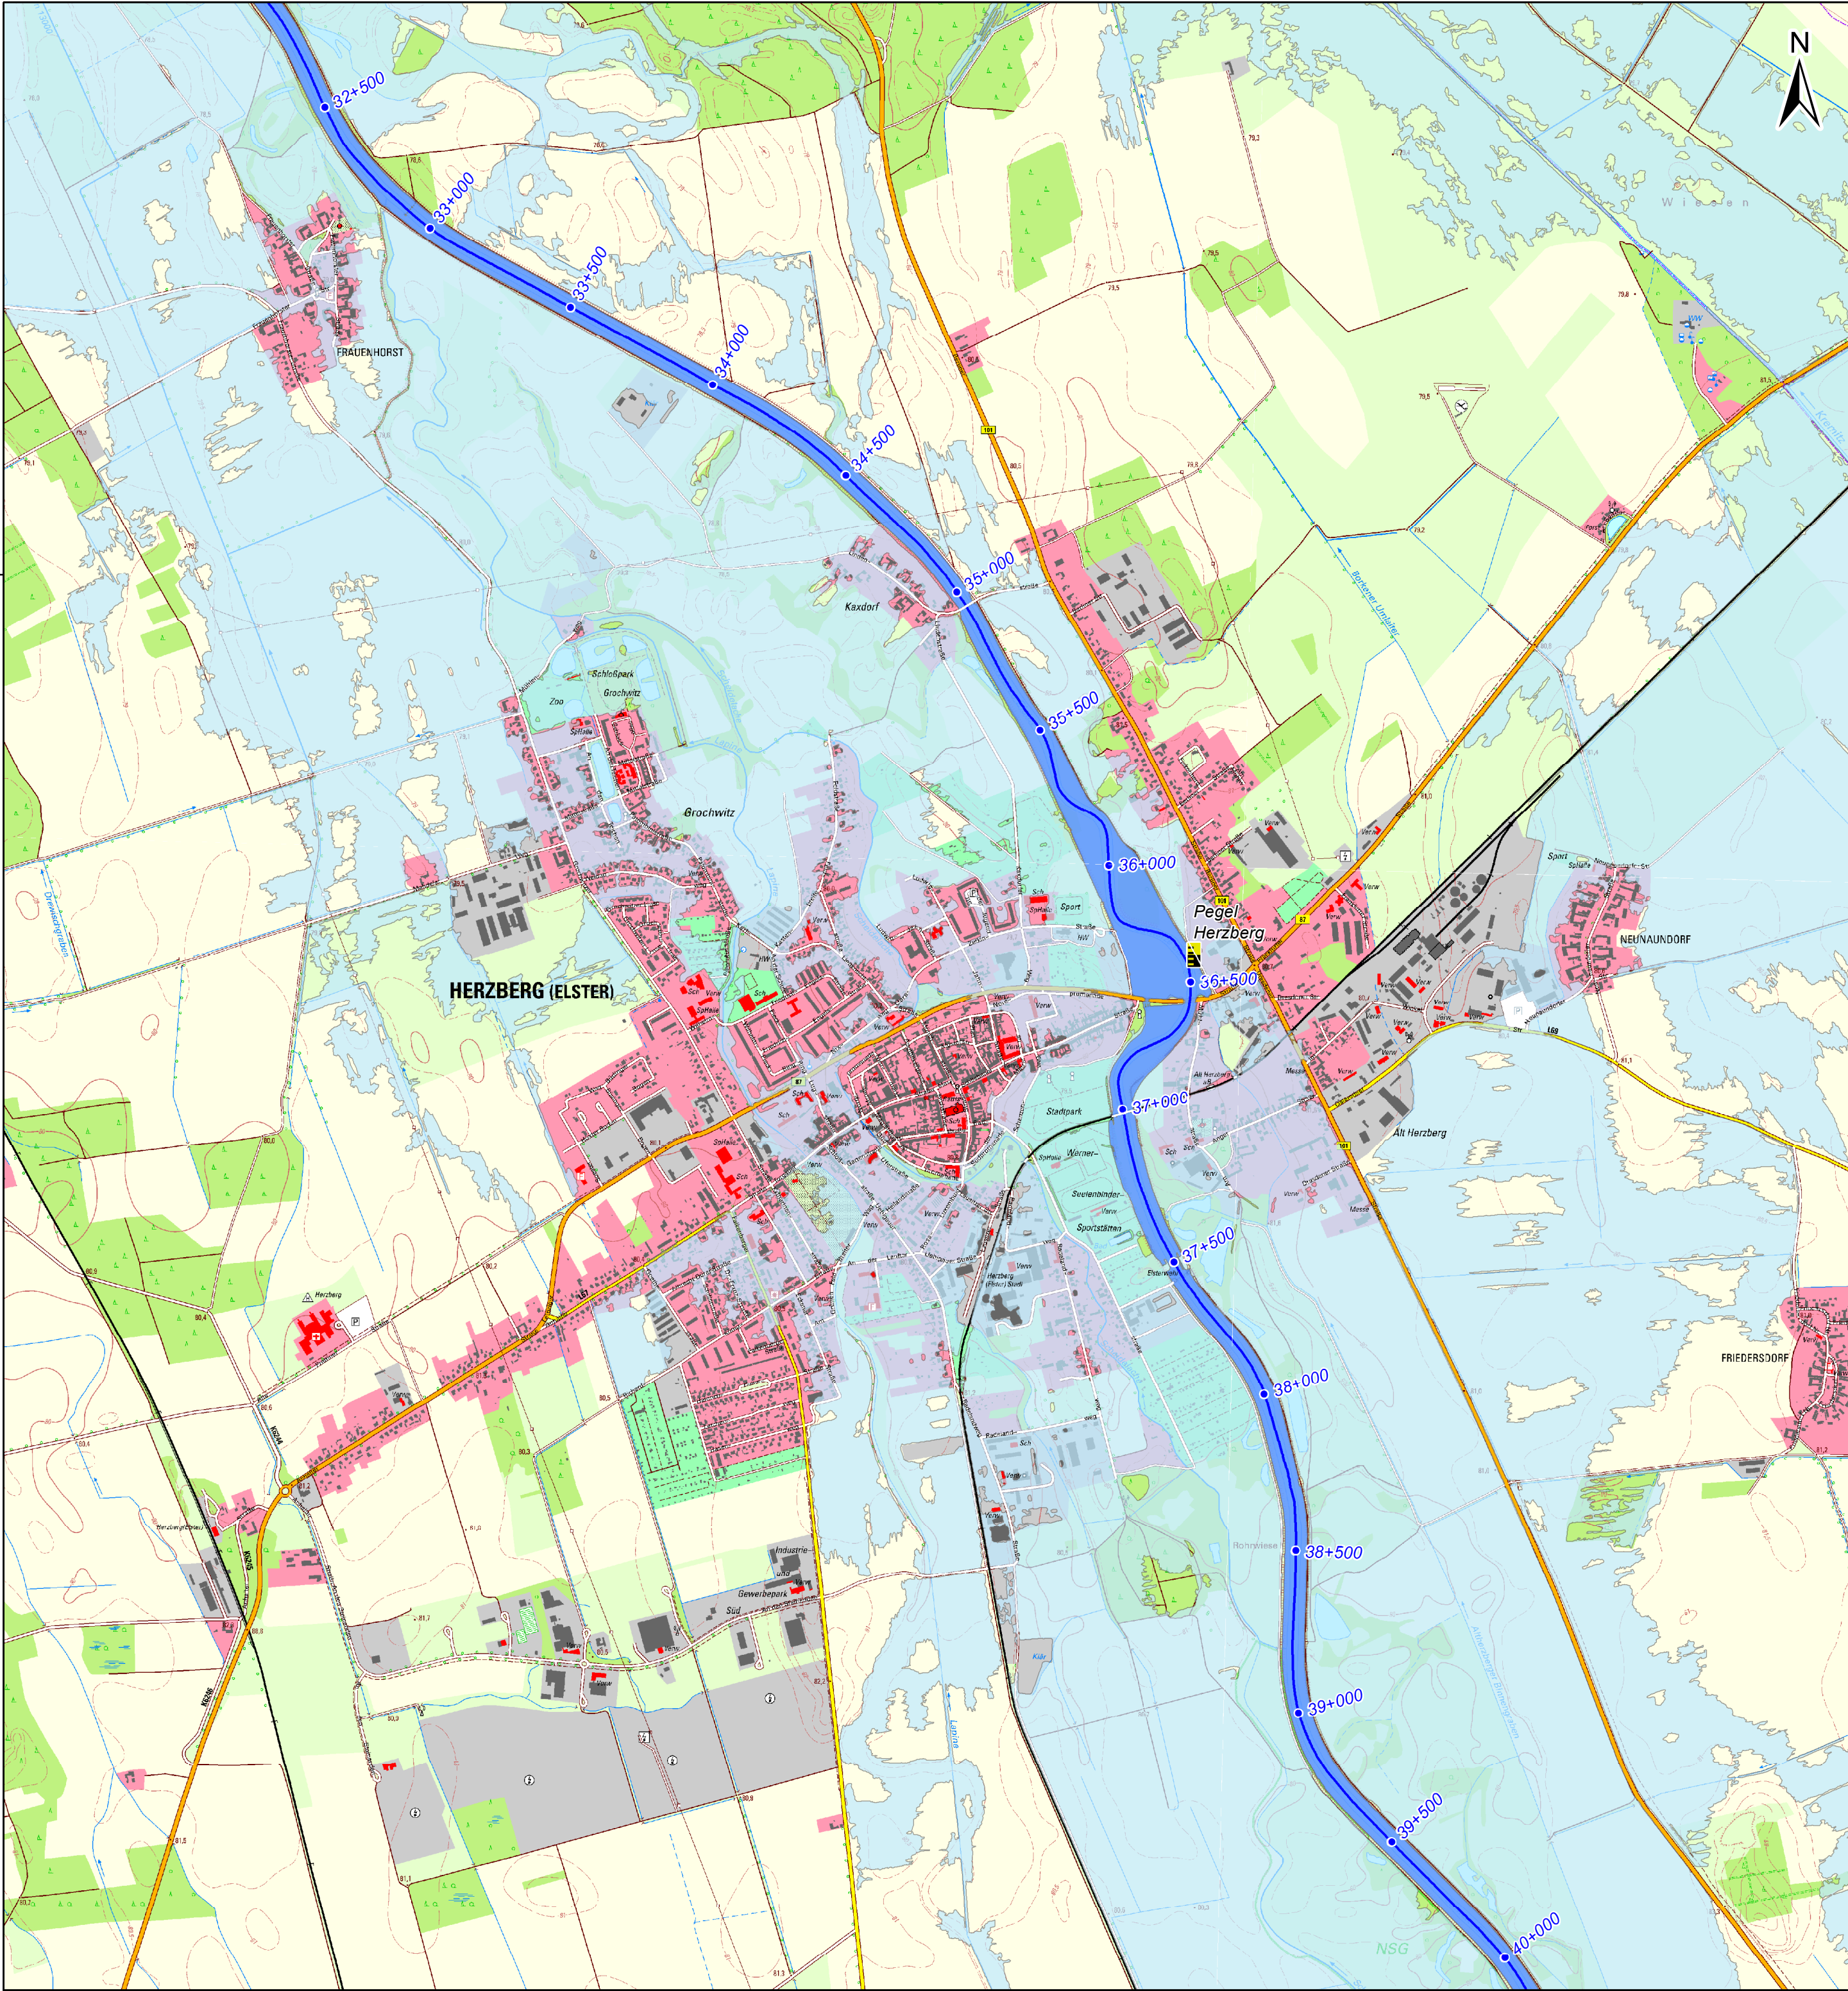


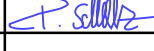

Legende

- Stationierung Schwarze Elster
- Gewässerachse Schwarze Elster
- Pegel
- Überschwemmungsgebiet Planzustand HQ₁₀₀
- festgesetztes Überschwemmungsgebiet Brandenburg (Stand: 09/2016)

Geobasisdaten
Herausgeber: Landesvermessung und Geobasisdaten Brandenburg, DTK10: © 2016
Jede weitere Vervielfältigung, Verwendung für sonstige Zwecke oder Weitergabe an sonstige Dritte ist unzulässig.

Änderungen				
Index	Datum	Name	Signum	Bemerkung
Auftraggeber		 Landesamt für Umwelt Landesamt für Umwelt Brandenburg Referat W21 Hochwasserschutz, Investiver Wasserbau 14476 Potsdam, OT Groß-Gilenicke, Seeburger Chaussee 2 Tel.: 033201 / 442-0		
Auftragnehmer		 SCHOLZ + LEWIS mbH Planungsgemeinschaft HWS-Herzberg An der Pikardie 8 01277 Dresden Tel. 03 51 / 21 68 3 - 30  Ingenieur Consult GmbH Diezmannstraße 5 04207 Leipzig T +49 (341) 41541-0		
Lagebezug:		ETRS89 / UTM33		
Landkreis:		Elbe-Elster		
Gemarkung:		Herzberg (Elster)		
Höhenbezug:		DHHN92		
Gemeinde:		Herzberg (Elster)		
Flurstück:				
	Datum	Name	Unterschrift	Hochwasserschutz Herzberg (Elster) Maßnahme SE 3p Übersichtslageplan Überschwemmungsgebiete
Gezei.	30.04.19	Uhlemann		
Bearb.	30.04.19	Dr. Scholz		
Gepr.	30.04.19	Dr. Scholz		
Auftragsnr.:		W21/P/EPL/02/16		Plan-Nr.: 1.5 Maßstab 1: 15.000
Phase:		Genehmigungsplanung		