

LEGENDE



301

Baum (Vermesser)
mit Nummer



301

Baum (SV-Büro)
mit Nummer

BEARBEITUNG

jochen brehm

Sachverständigenbüro für
Garten und Landschaft
Gutachten Design Beratung

Bachstraße 14
15741 Bestensee

Telefon: 033763 / 21037
Telefax: 033763 / 21095

PROJEKT

Herzberg / Elster
Baumaufnahme
Lageplan

BEARBEITET

Brehm


GEZEICHNET

Imjela

DATUM

21.11.2013

Brücke Herzberg
 Beton
 Länge=8,00m
 Breite=50,8m
 ll.B.=9,42m/10,84m/9,49m
 OK=81,77m ü.NHN
 UK=81,17m ü.NHN
 Sohle=76,50m ü.NHN

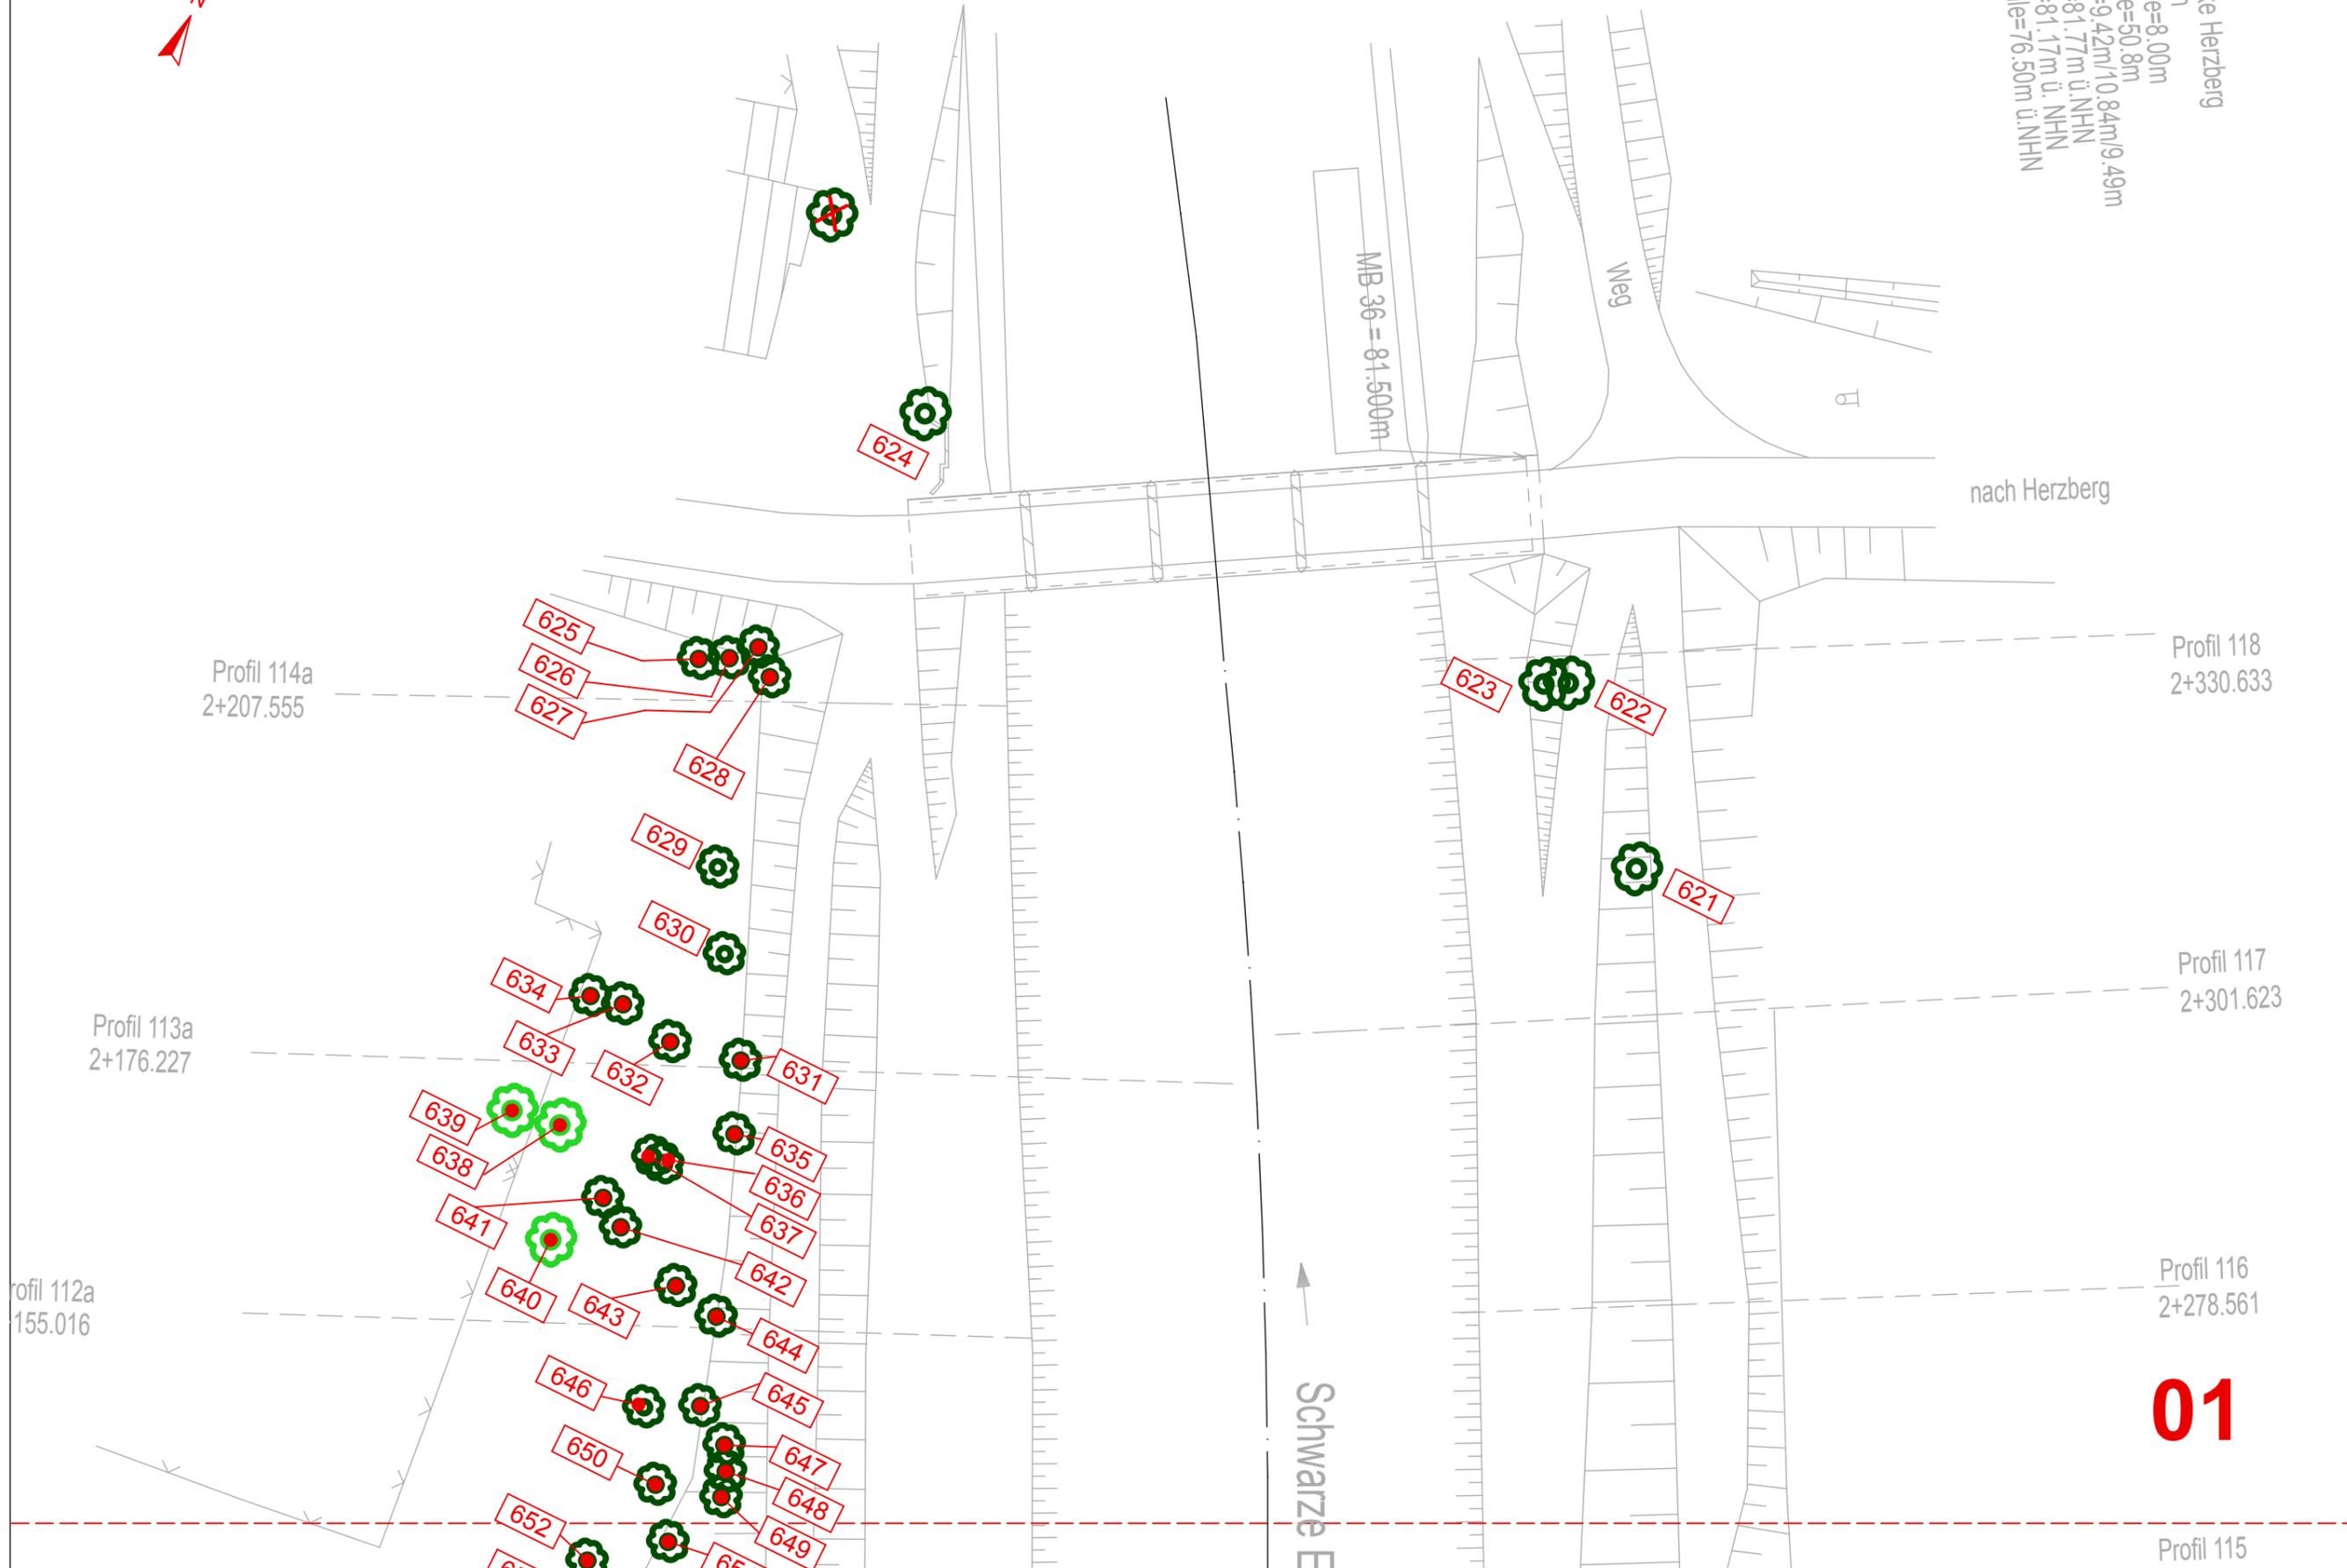




Legende und Blattschnitt siehe Titelblatt


PROJEKT Herzberg / Elster – Baumaufnahme

MASSSTAB 1:500


DATUM 16.12.2013

BEARBEITUNG jochen brehm Sachverständigenbüro

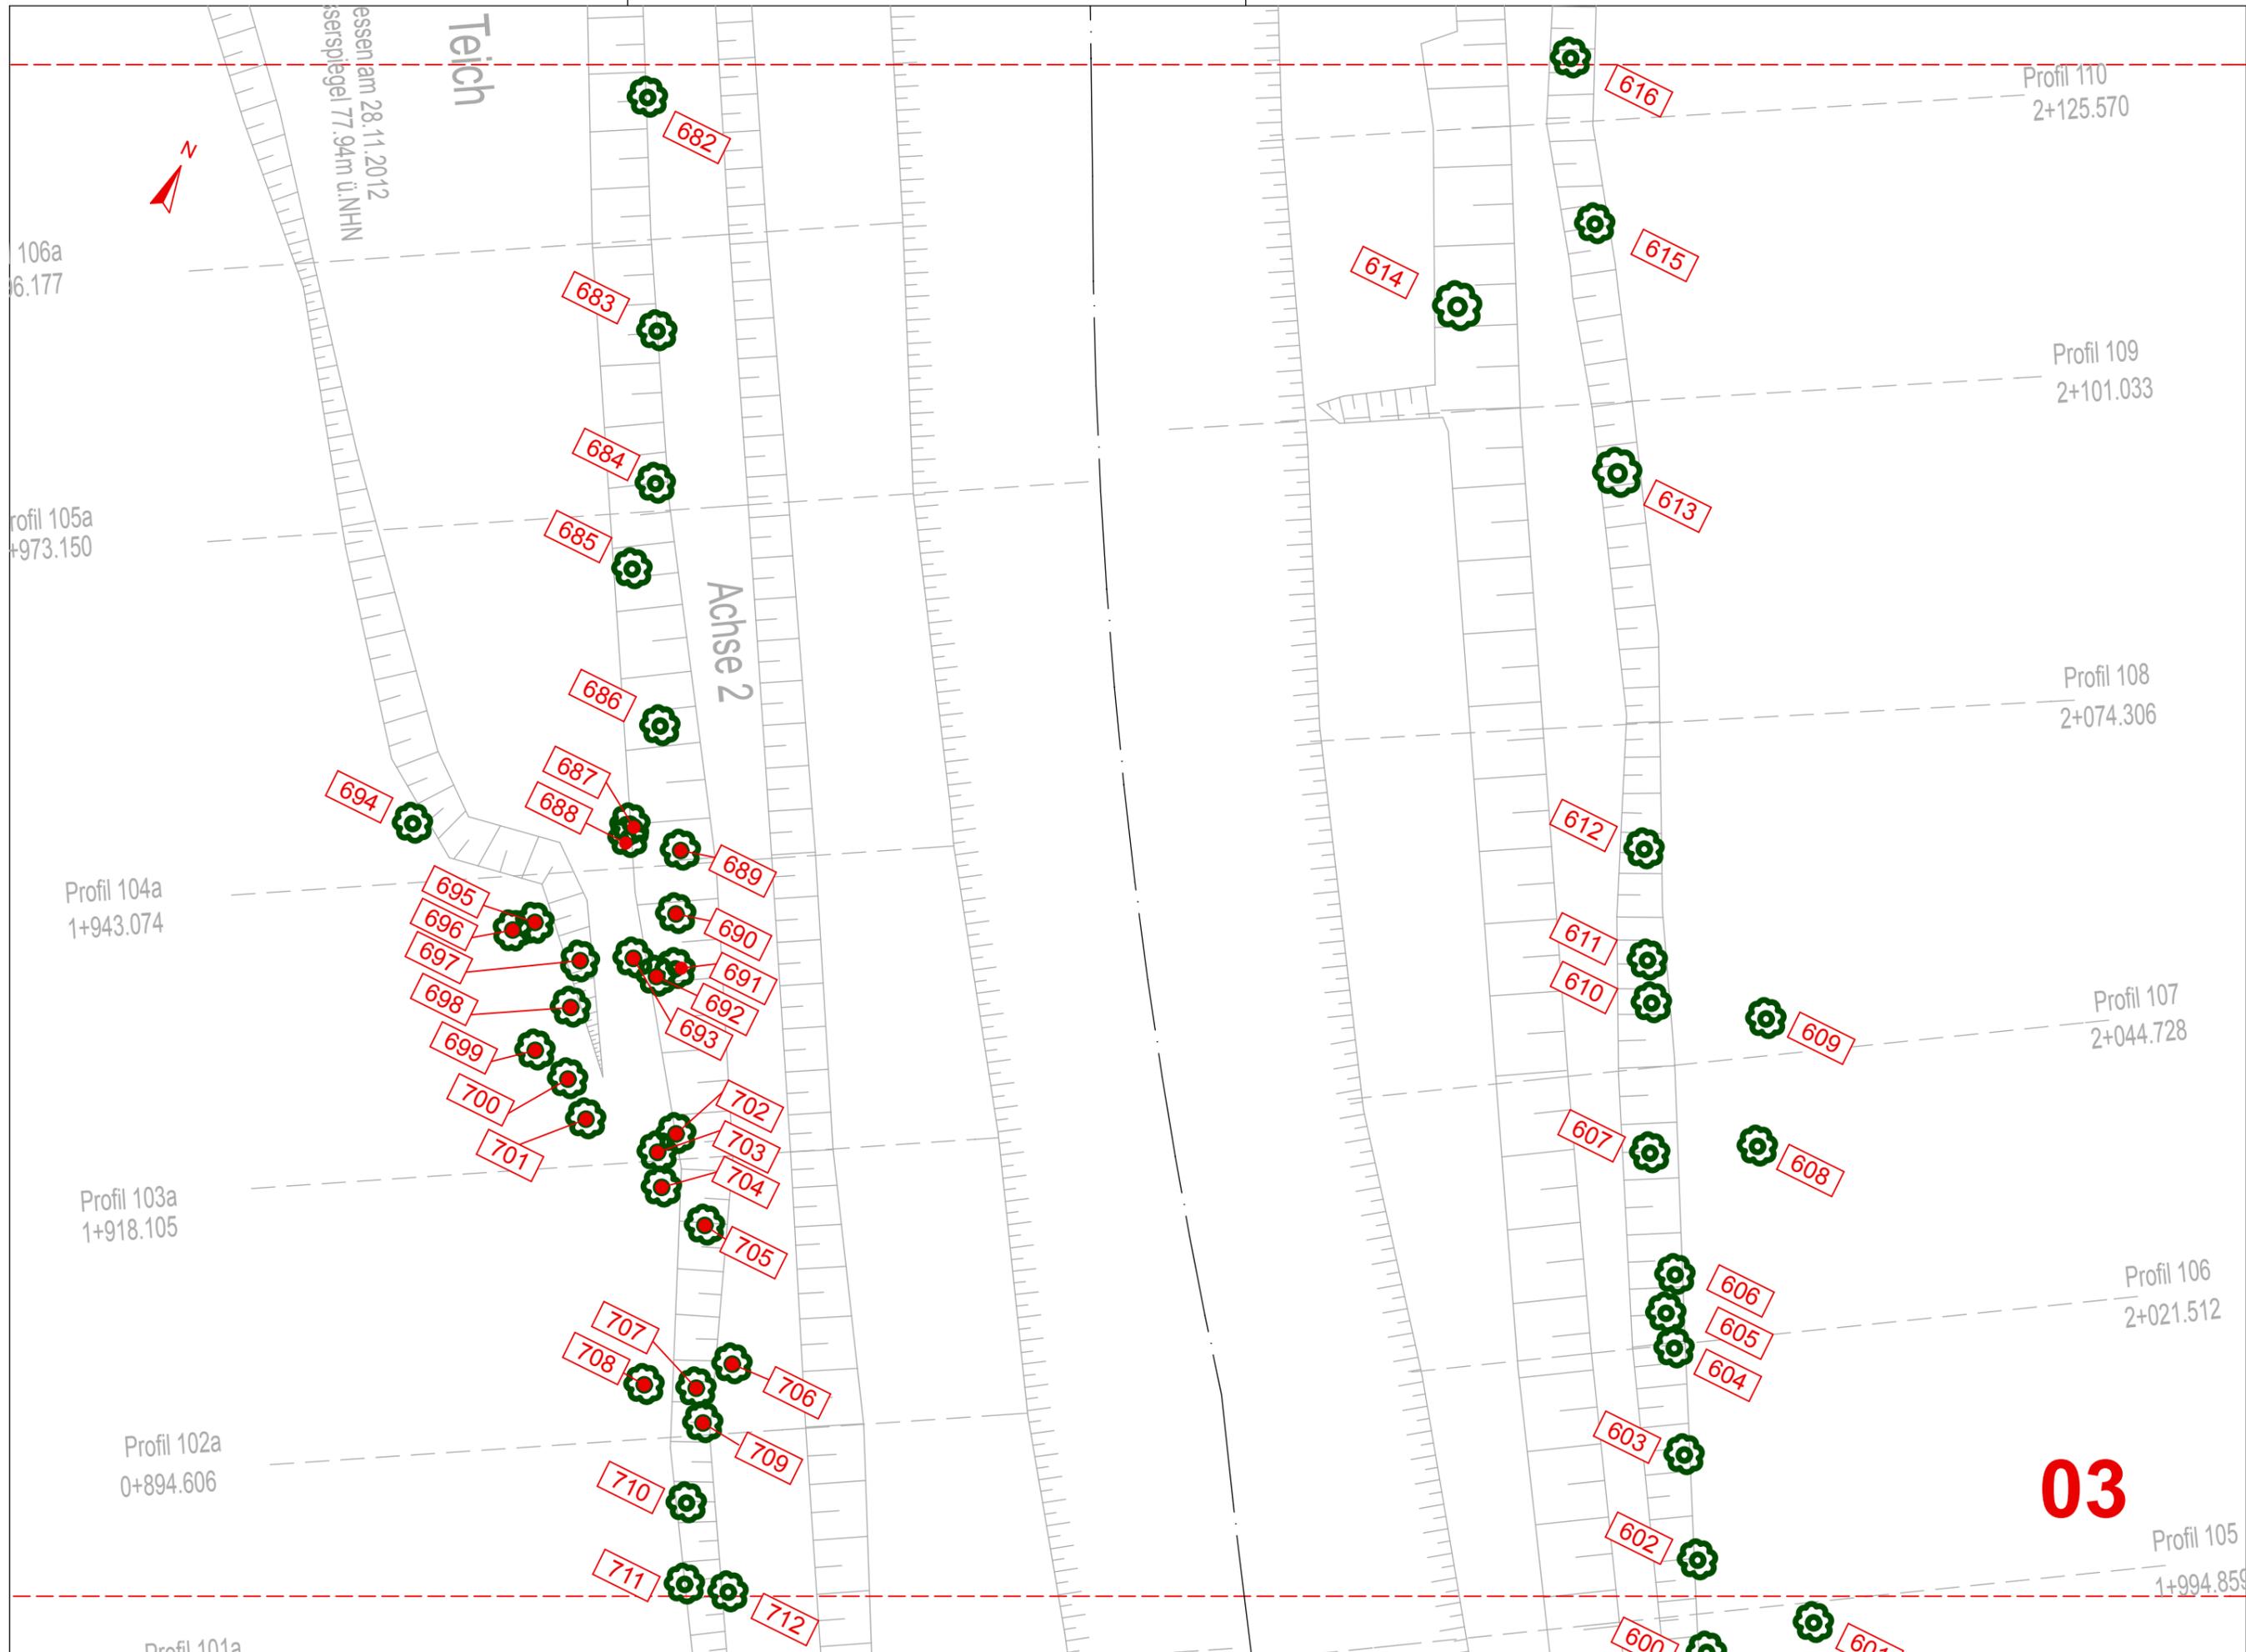

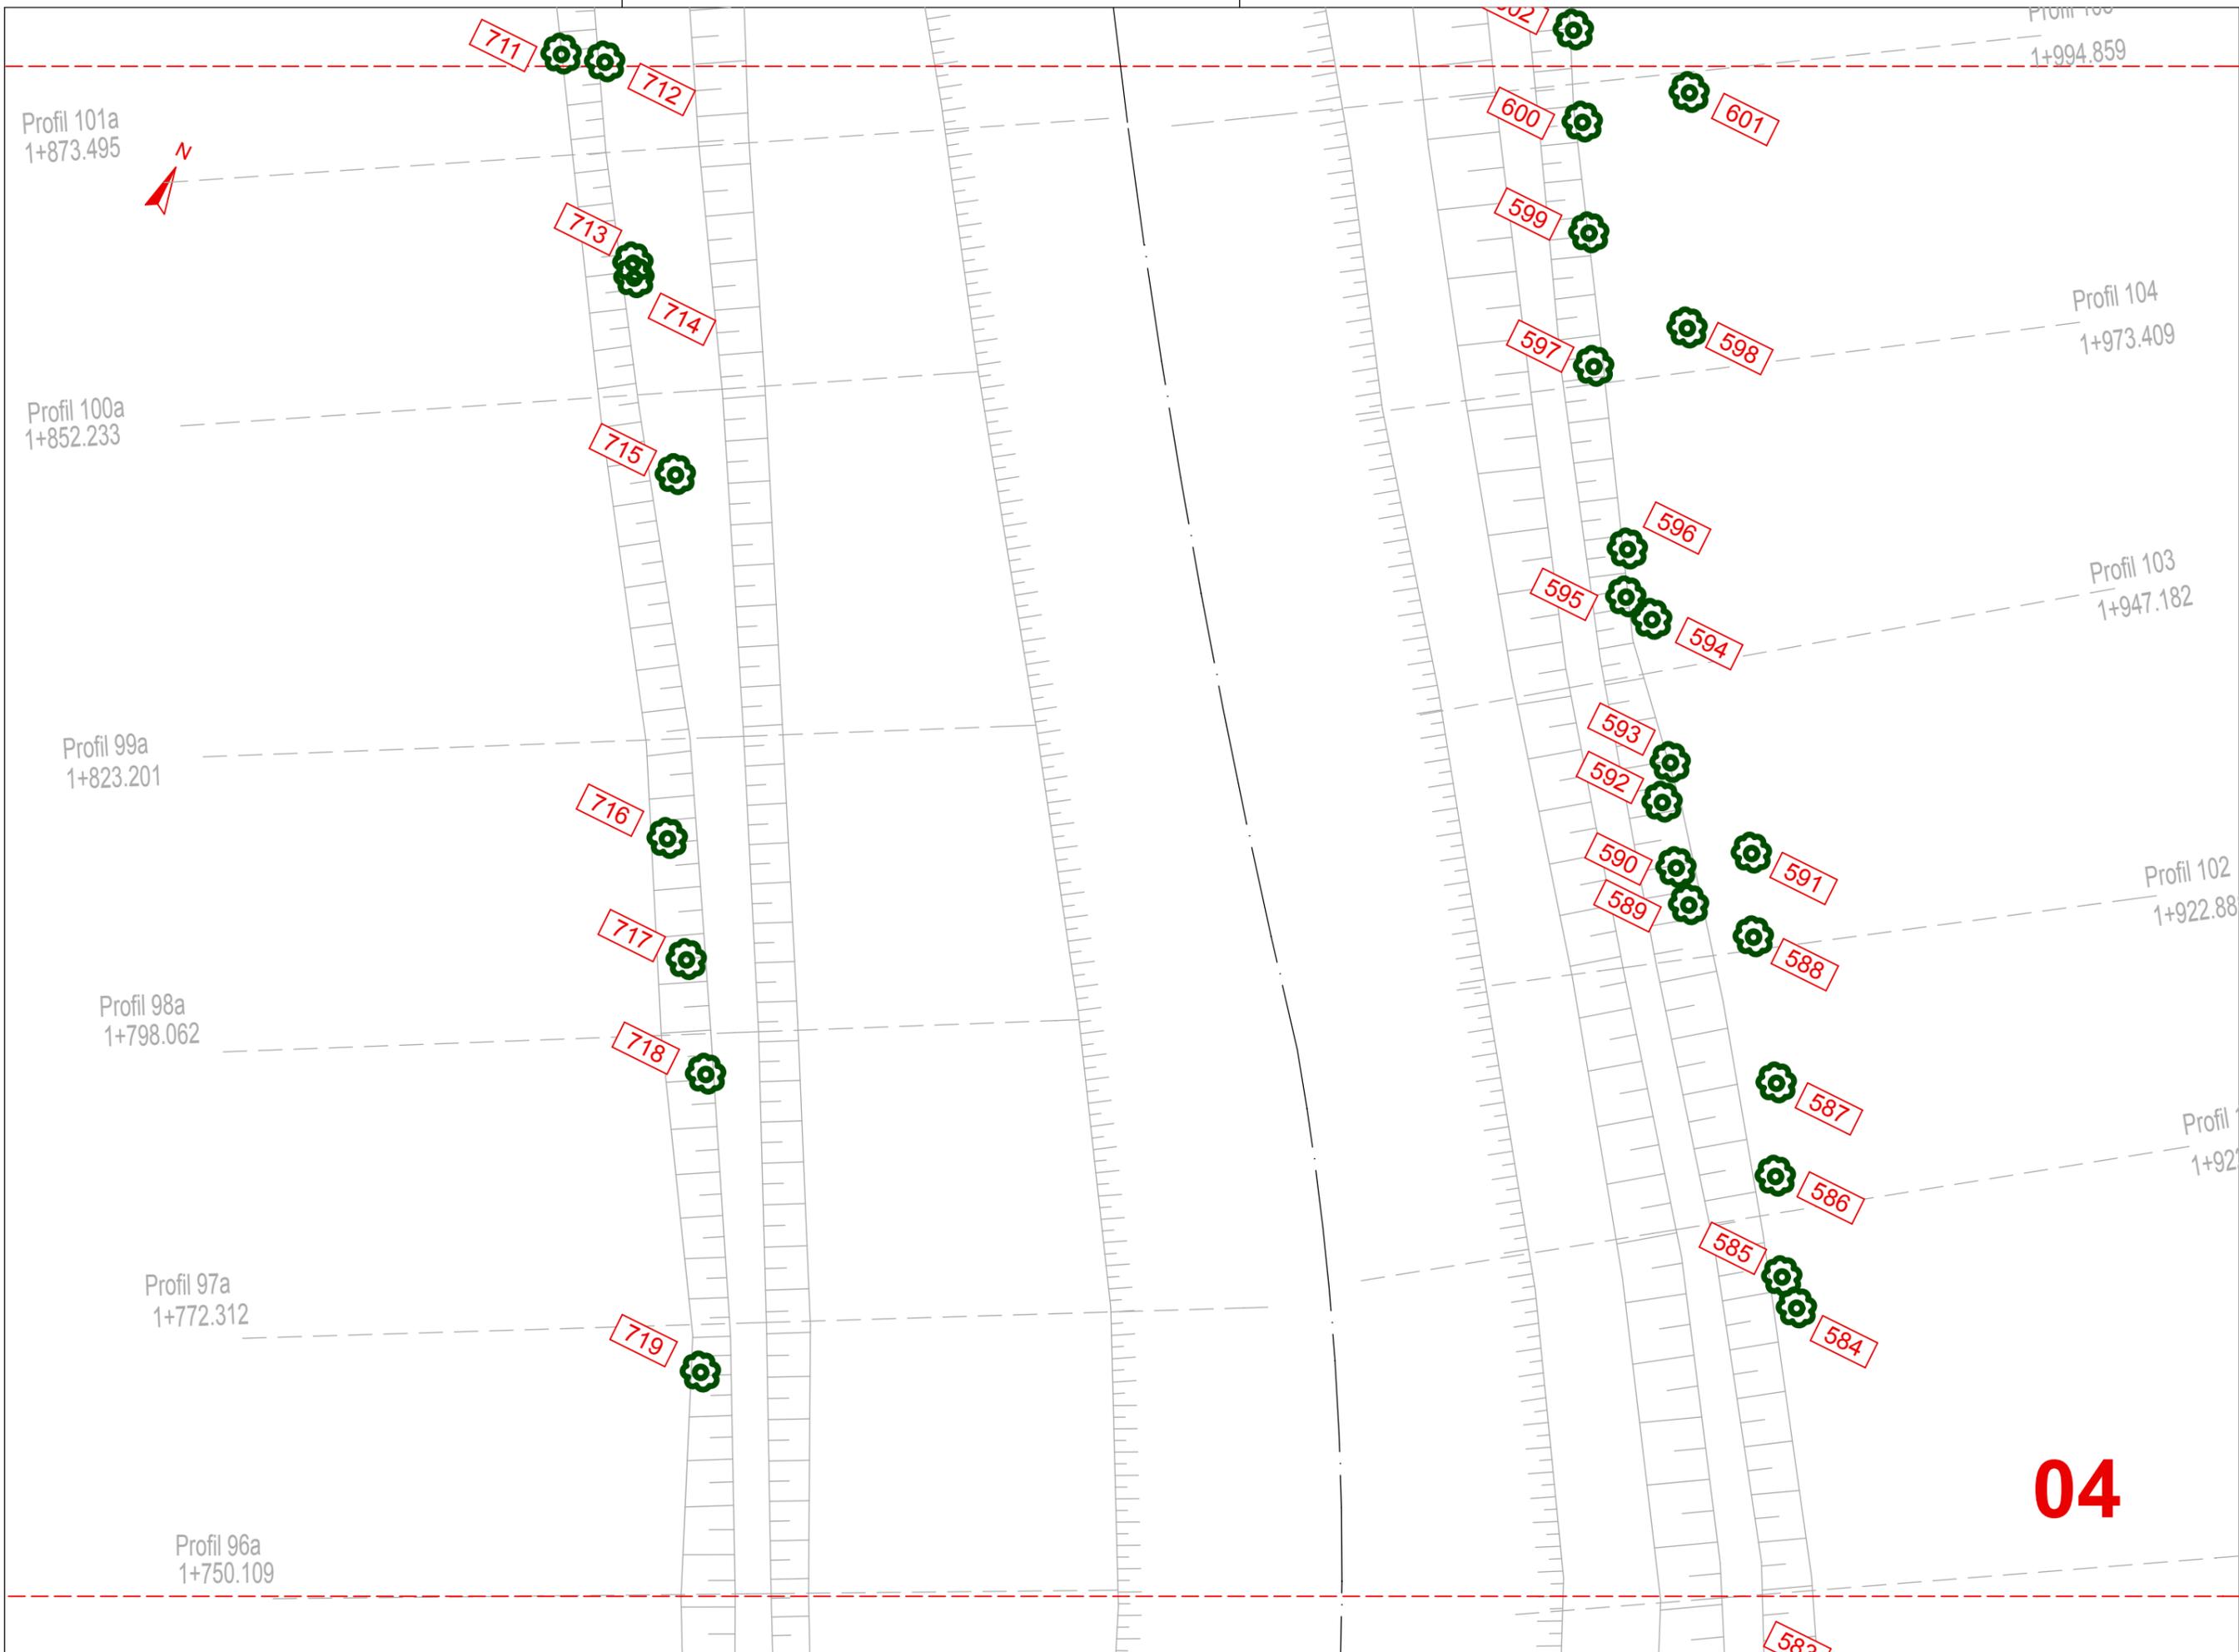

04

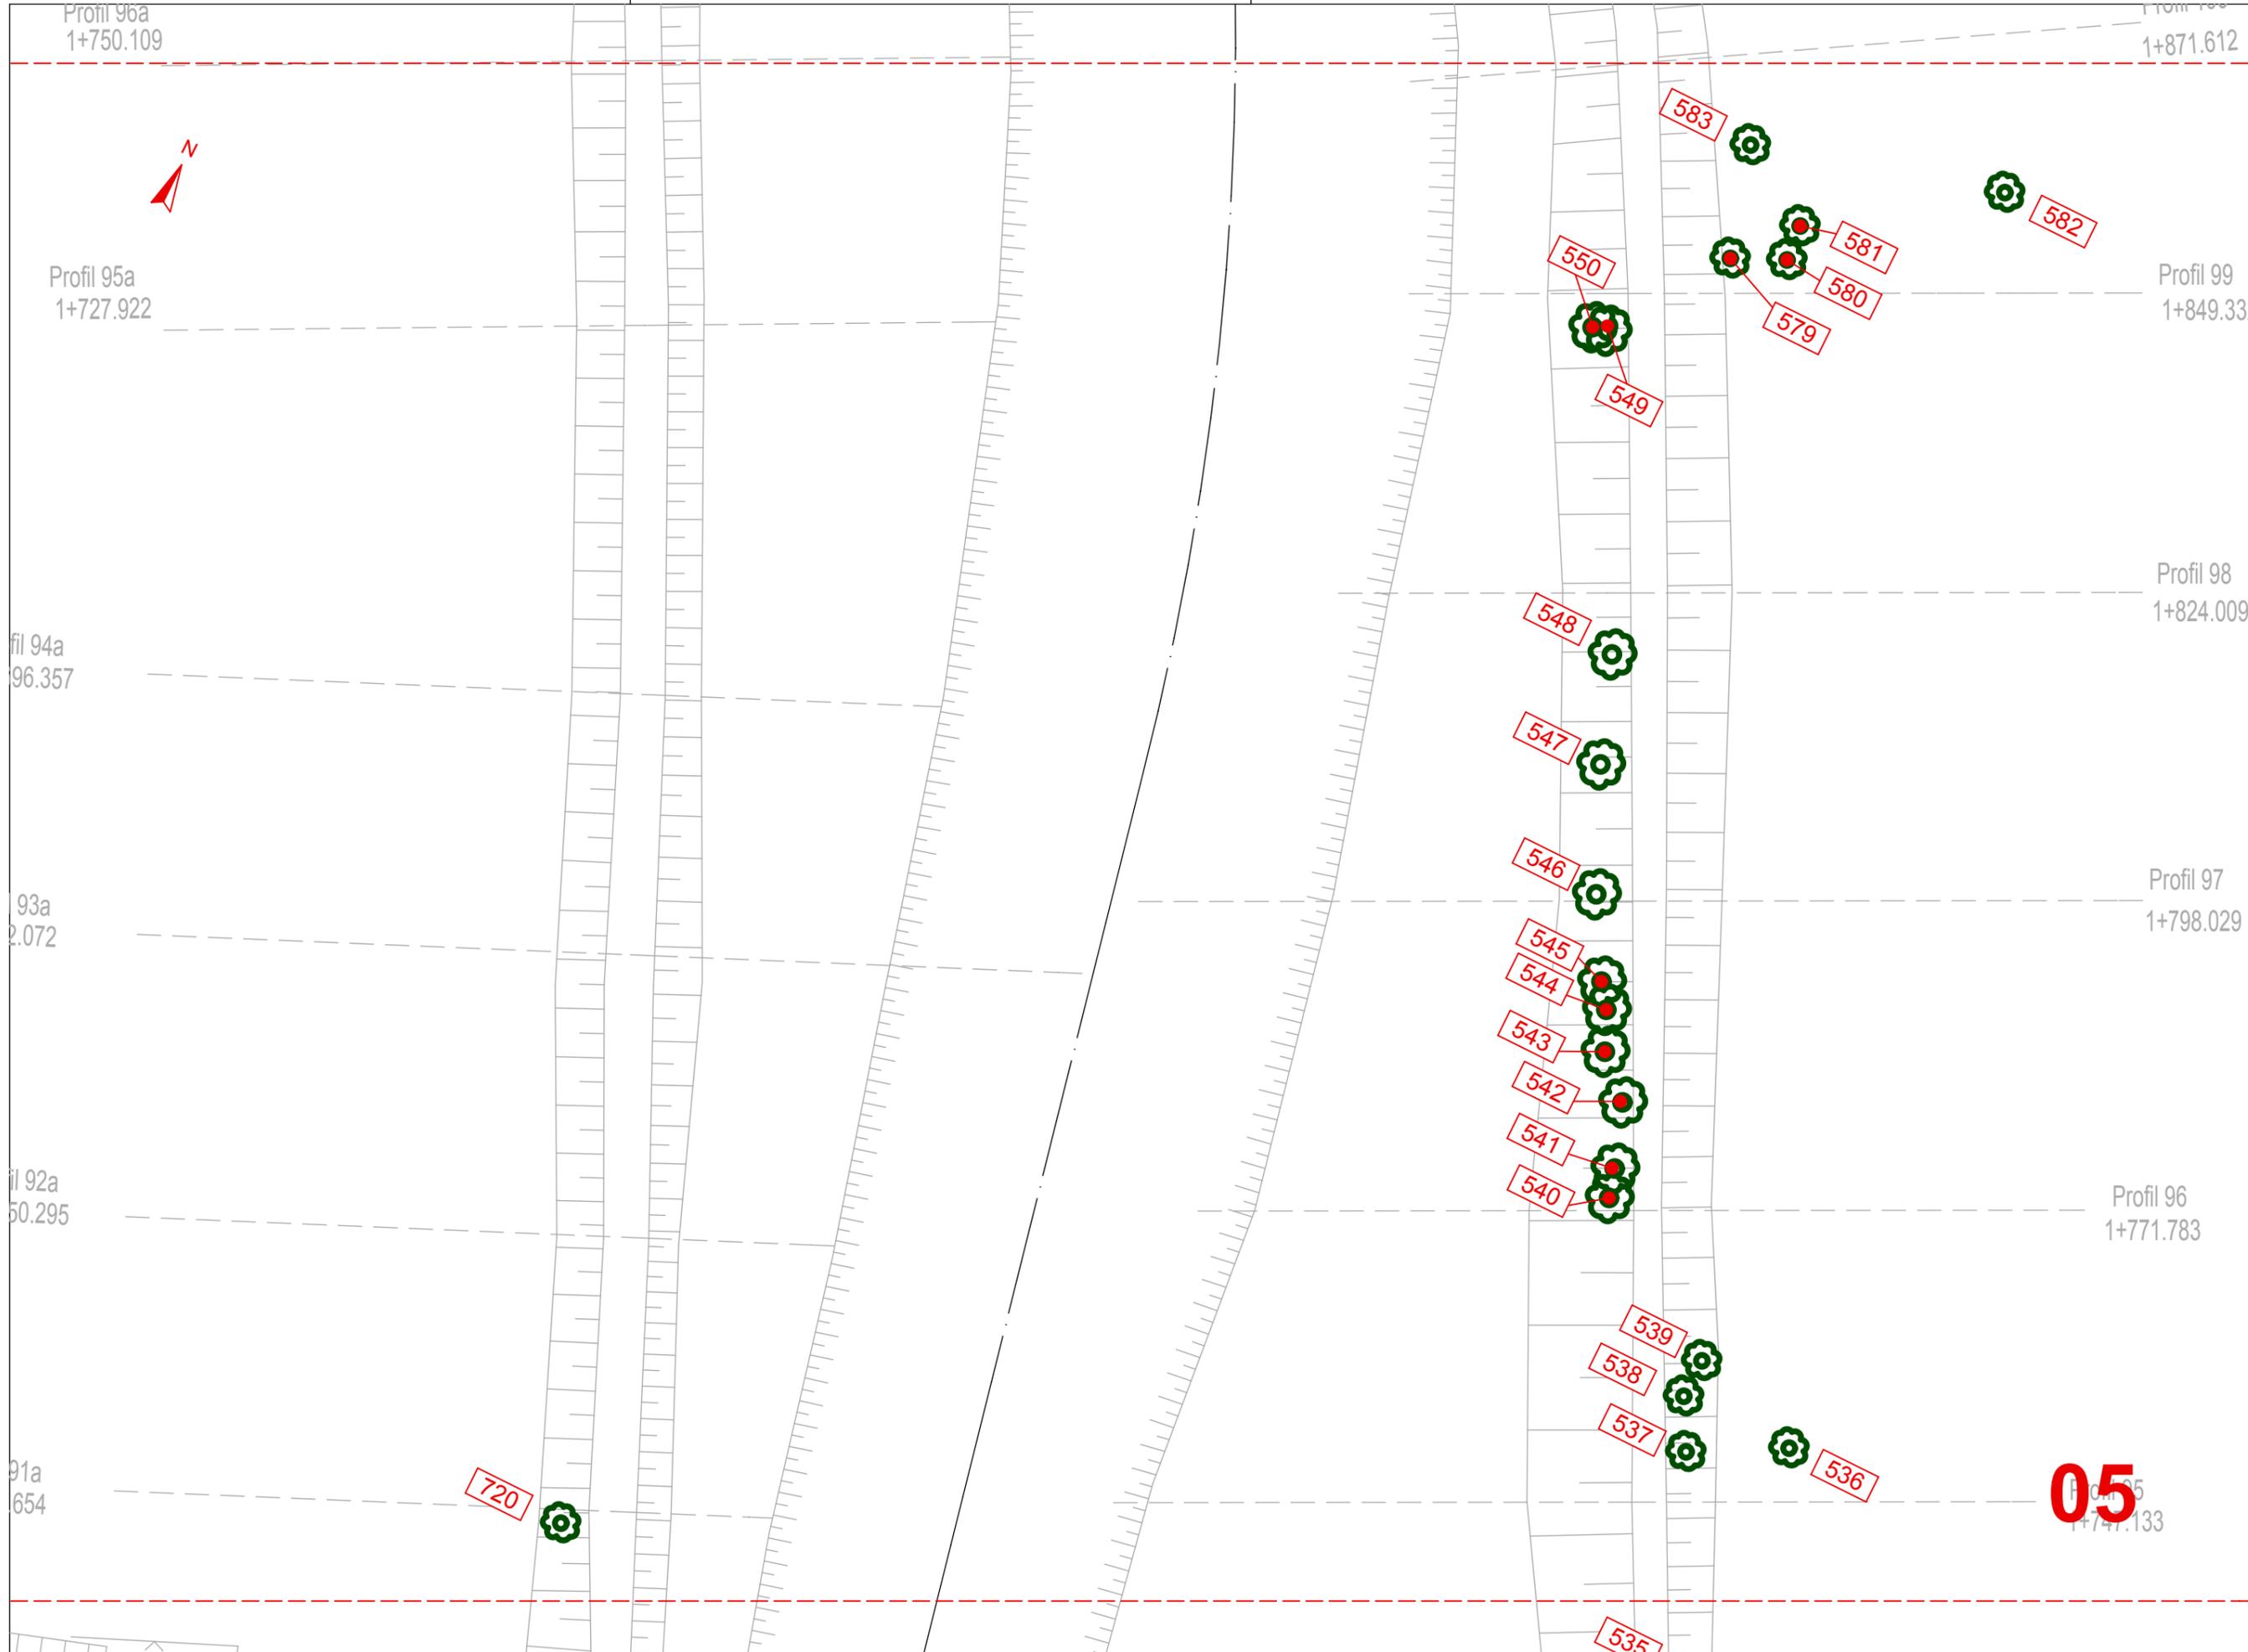


Legende und Blattschnitt siehe Titelblatt

PROJEKT Herzberg / Elster – Baumaufnahme


MASSSTAB 1:500

DATUM 16.12.2013

BEARBEITUNG jochen brehm Sachverständigenbüro

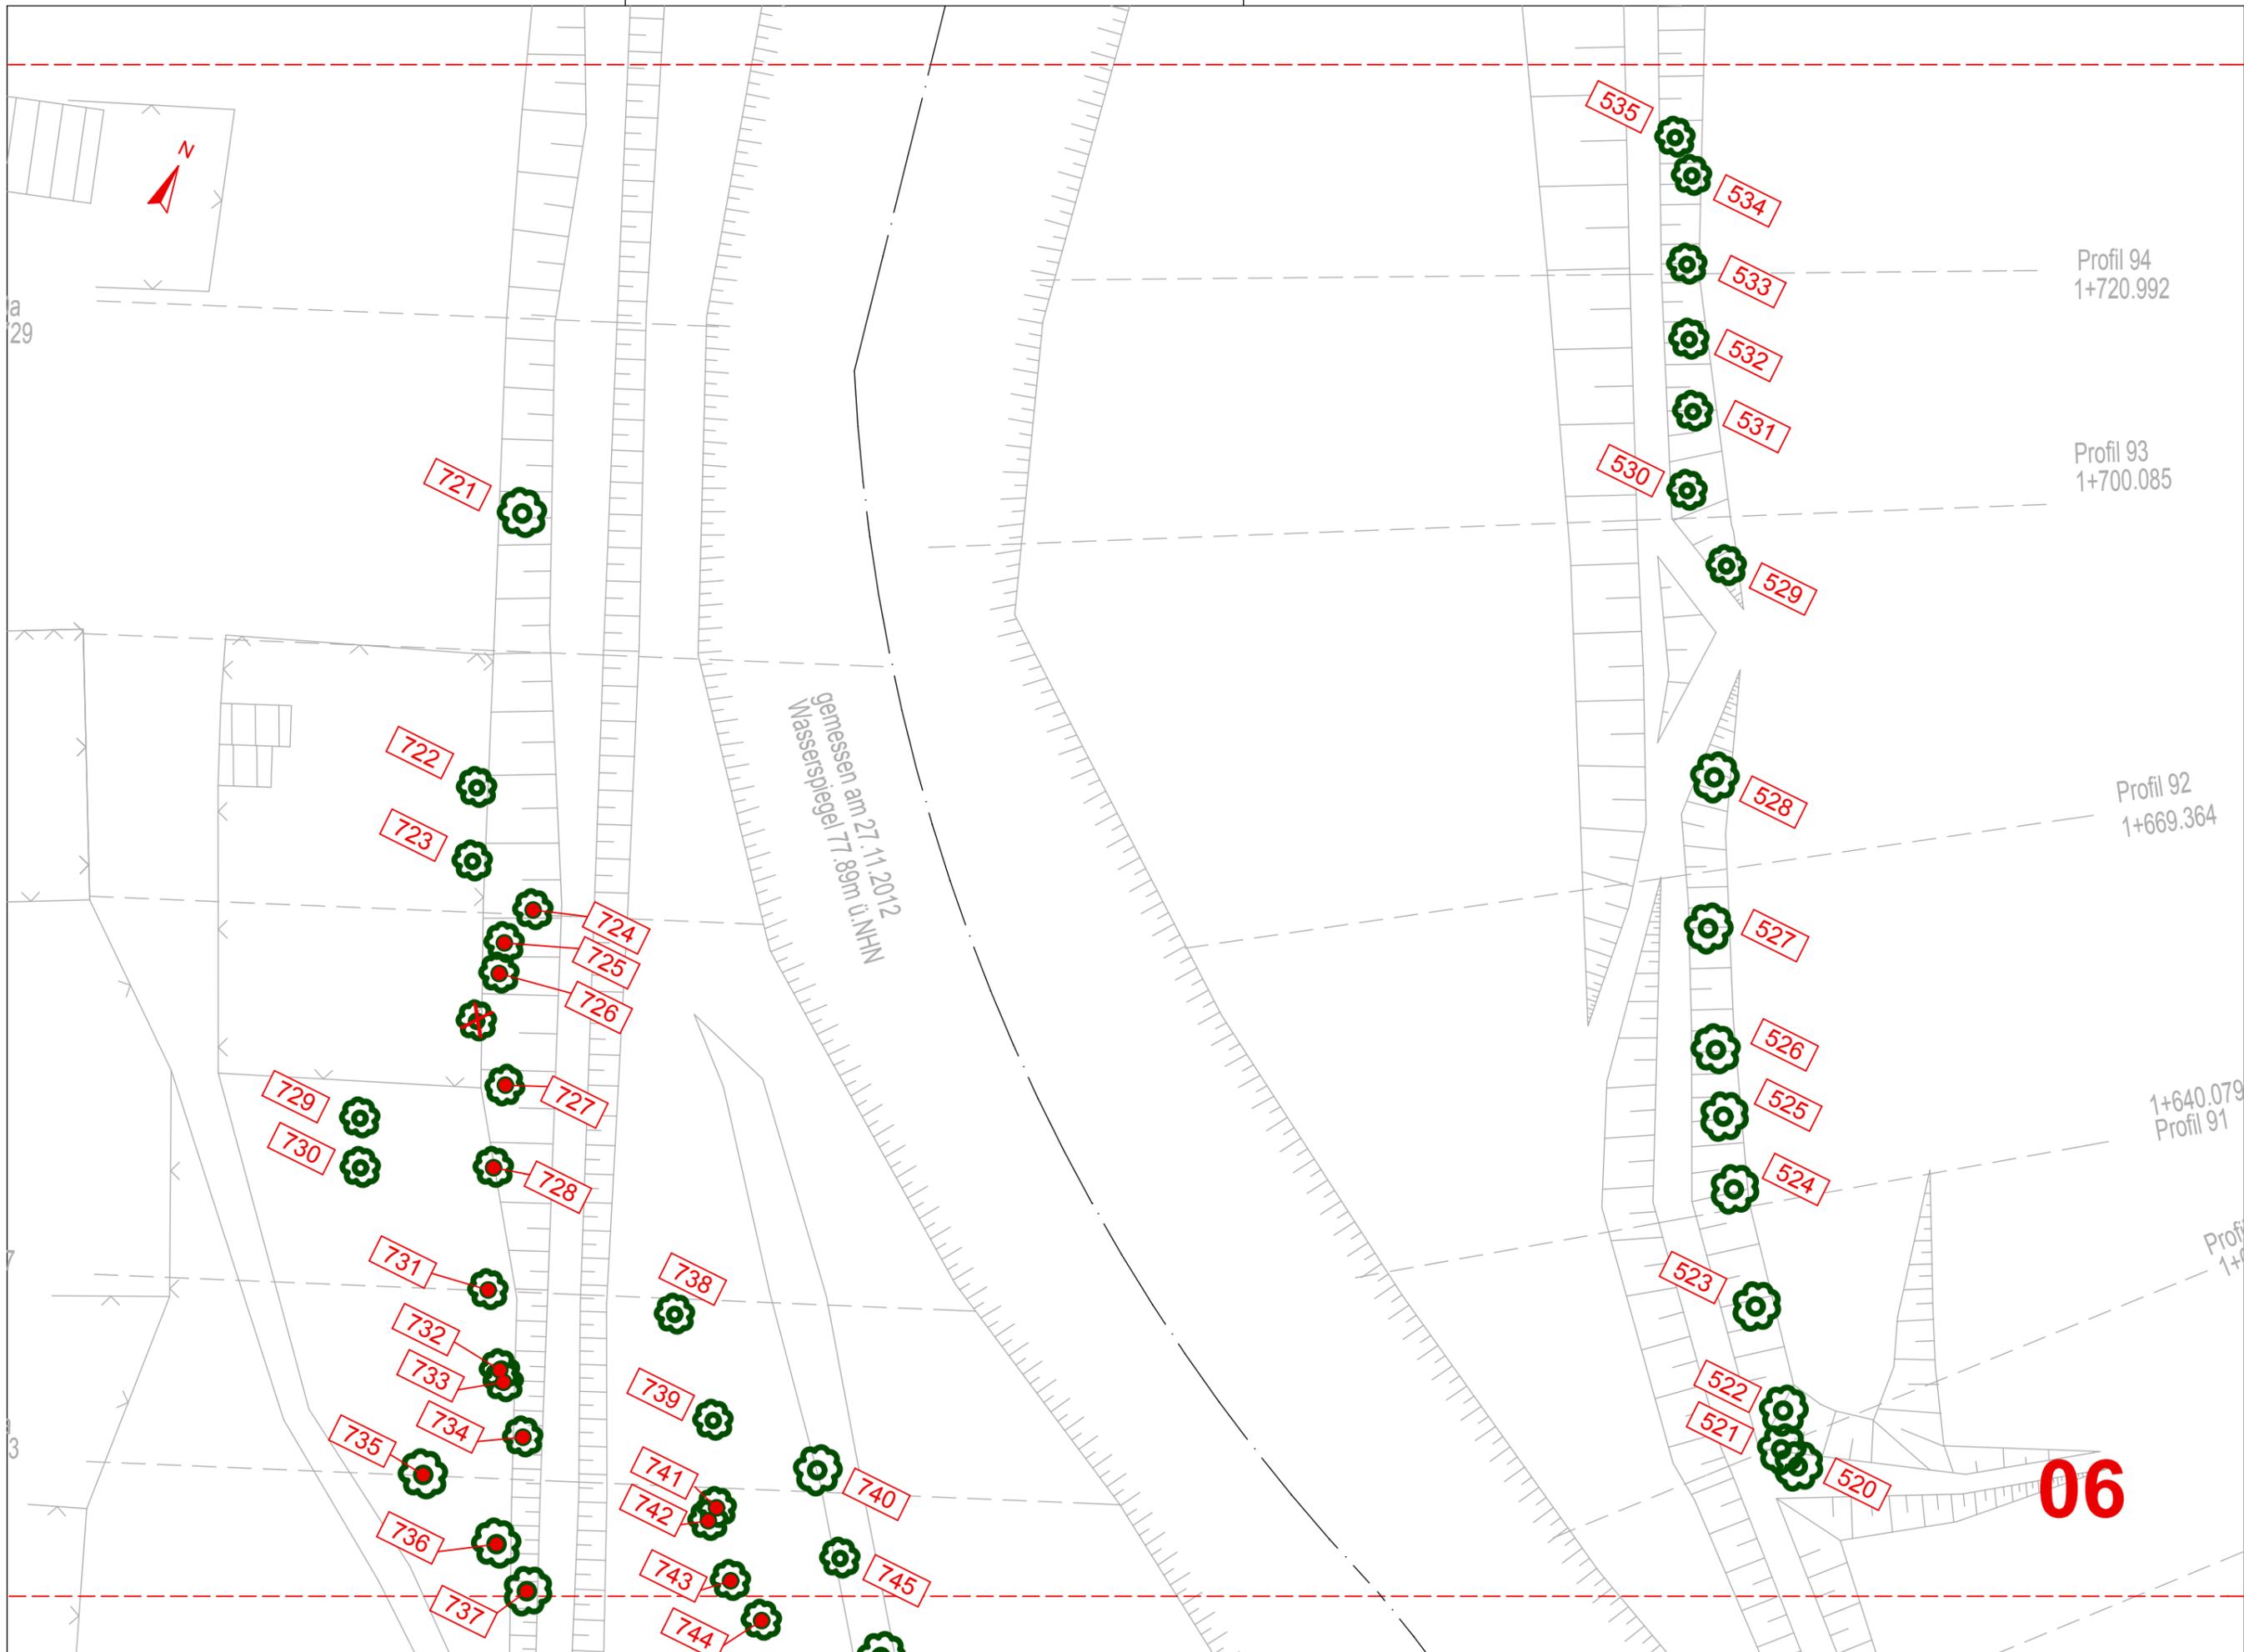

06

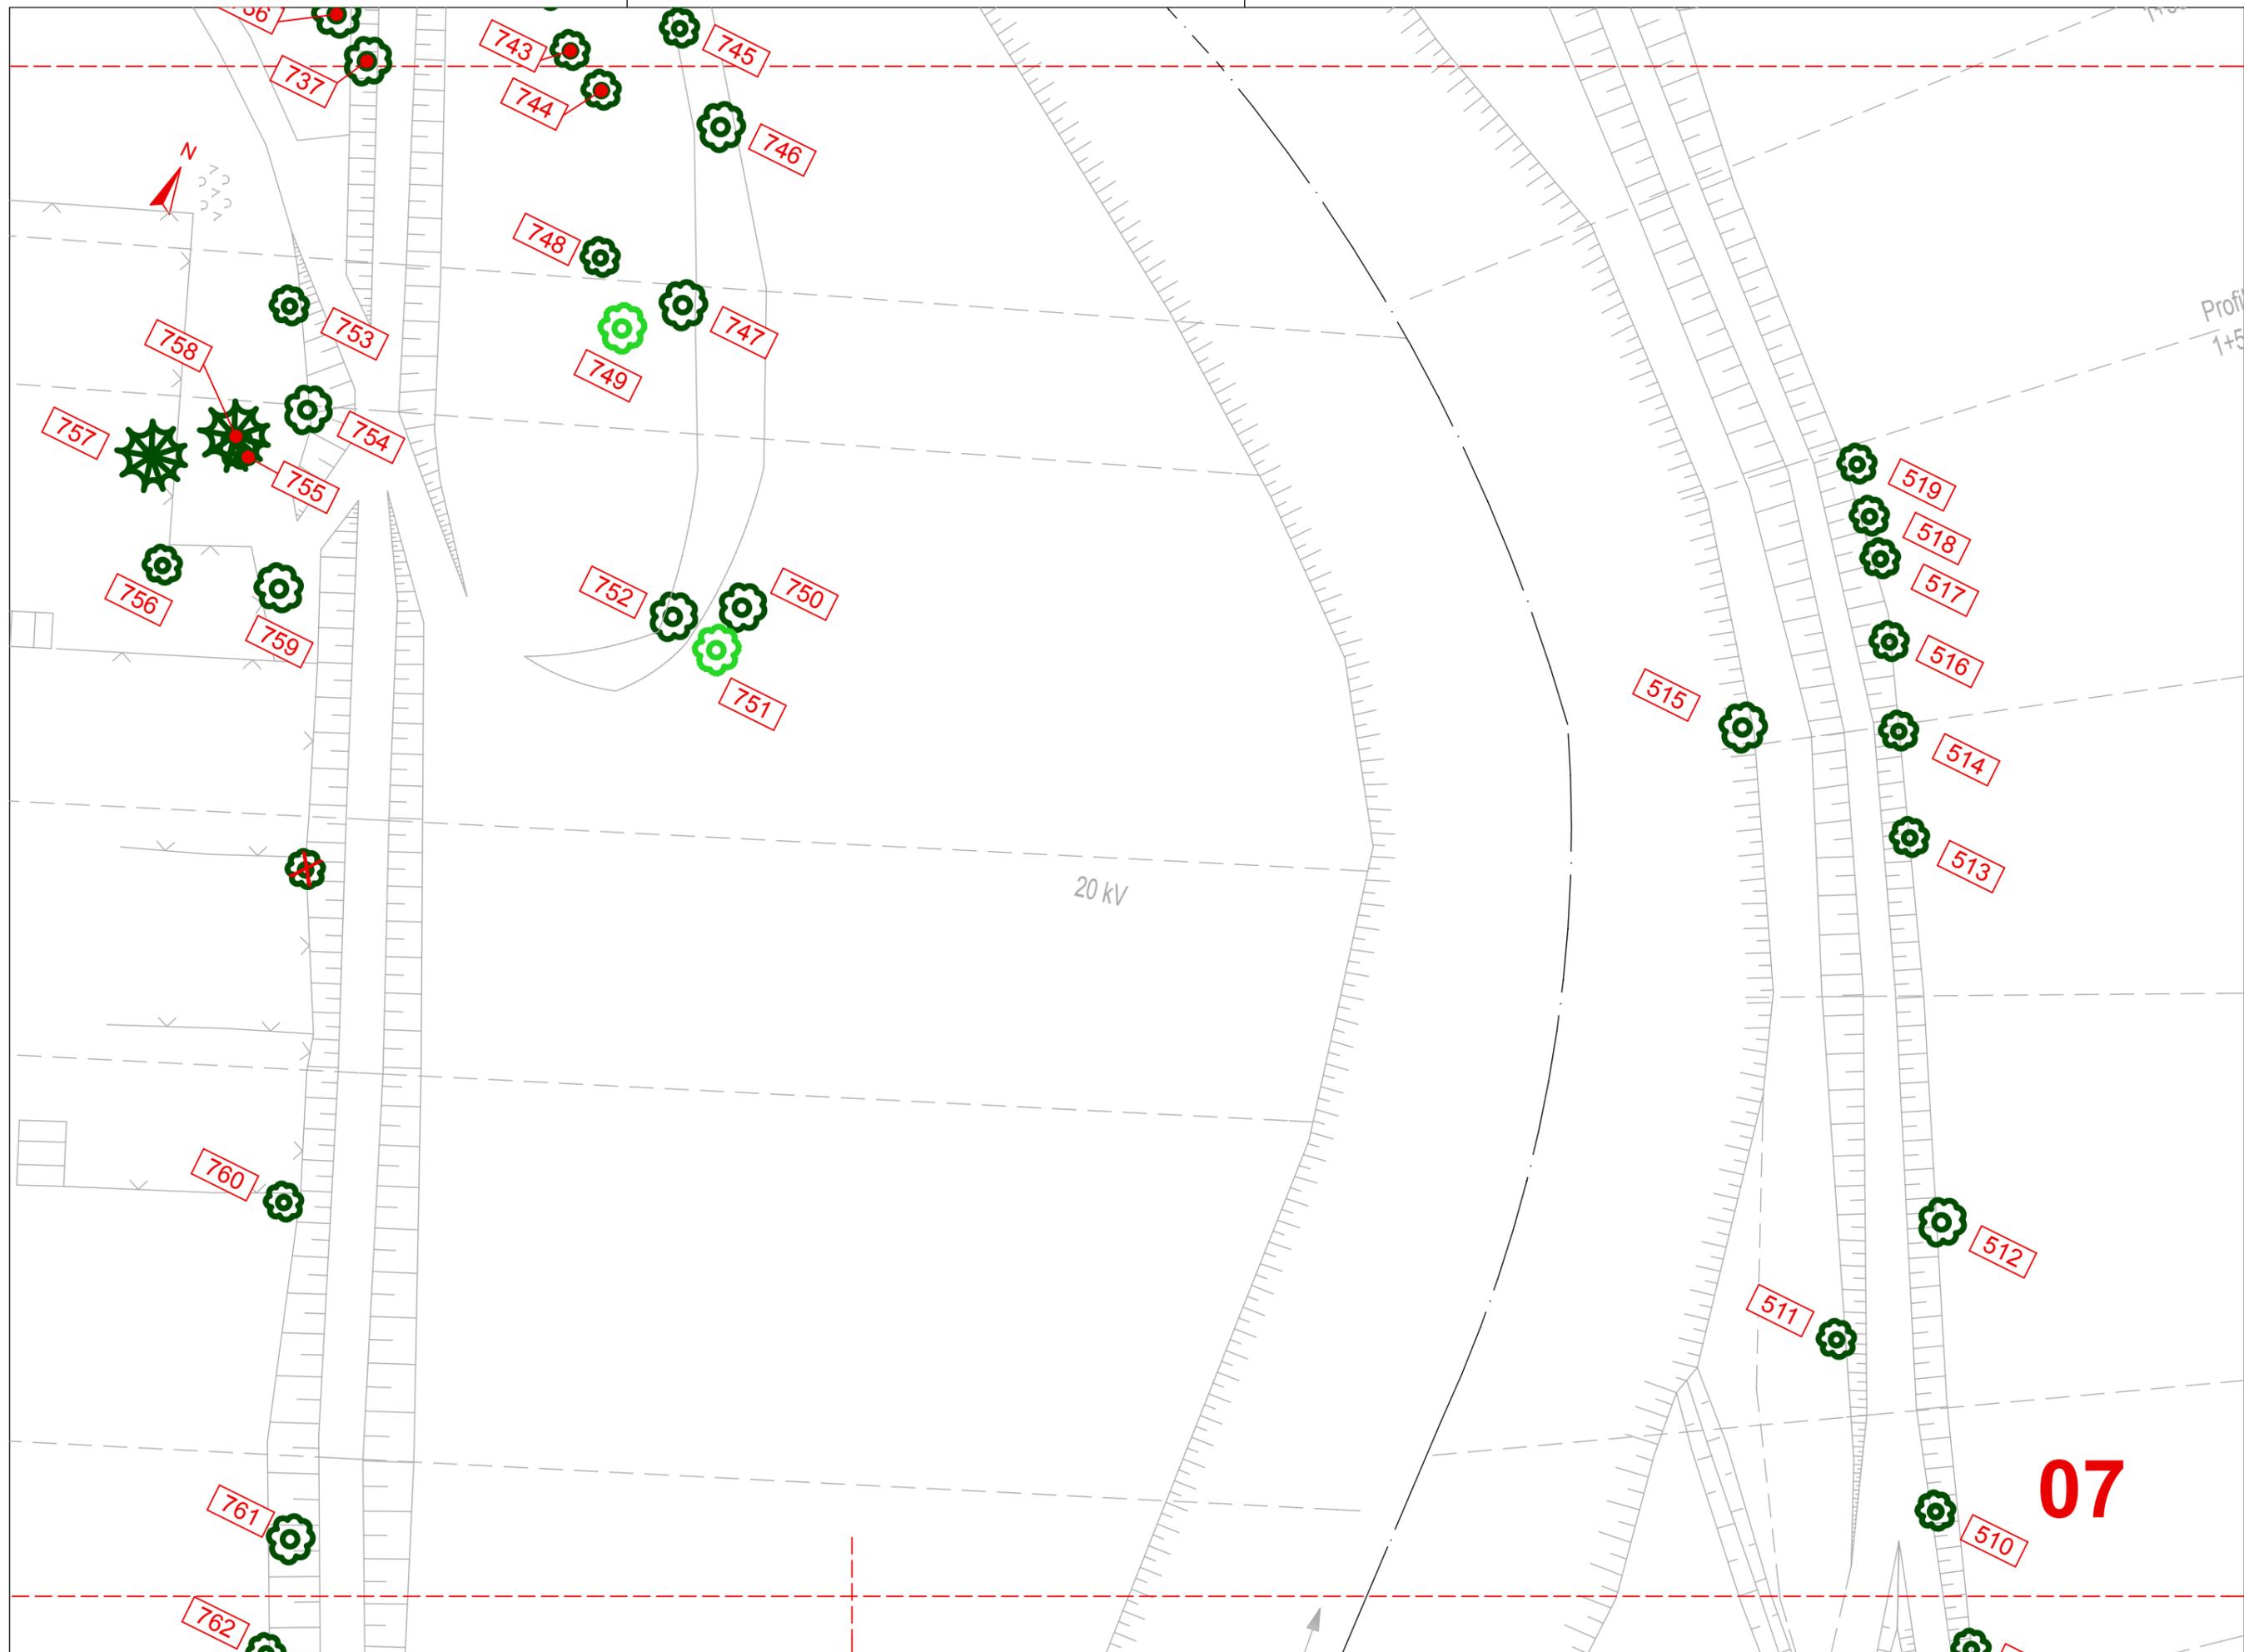



Profil 80a
1+349.534

762

763

764

765

766

Profil 79a
1+320.487

Profil 78a
1+295.854

767

Profil 77a
1+267.419


768

769

Profil 76a
1+228.659

Gemessen am 23.11.2012
Wasserspiegel 77,92m ü.N.N.

08A

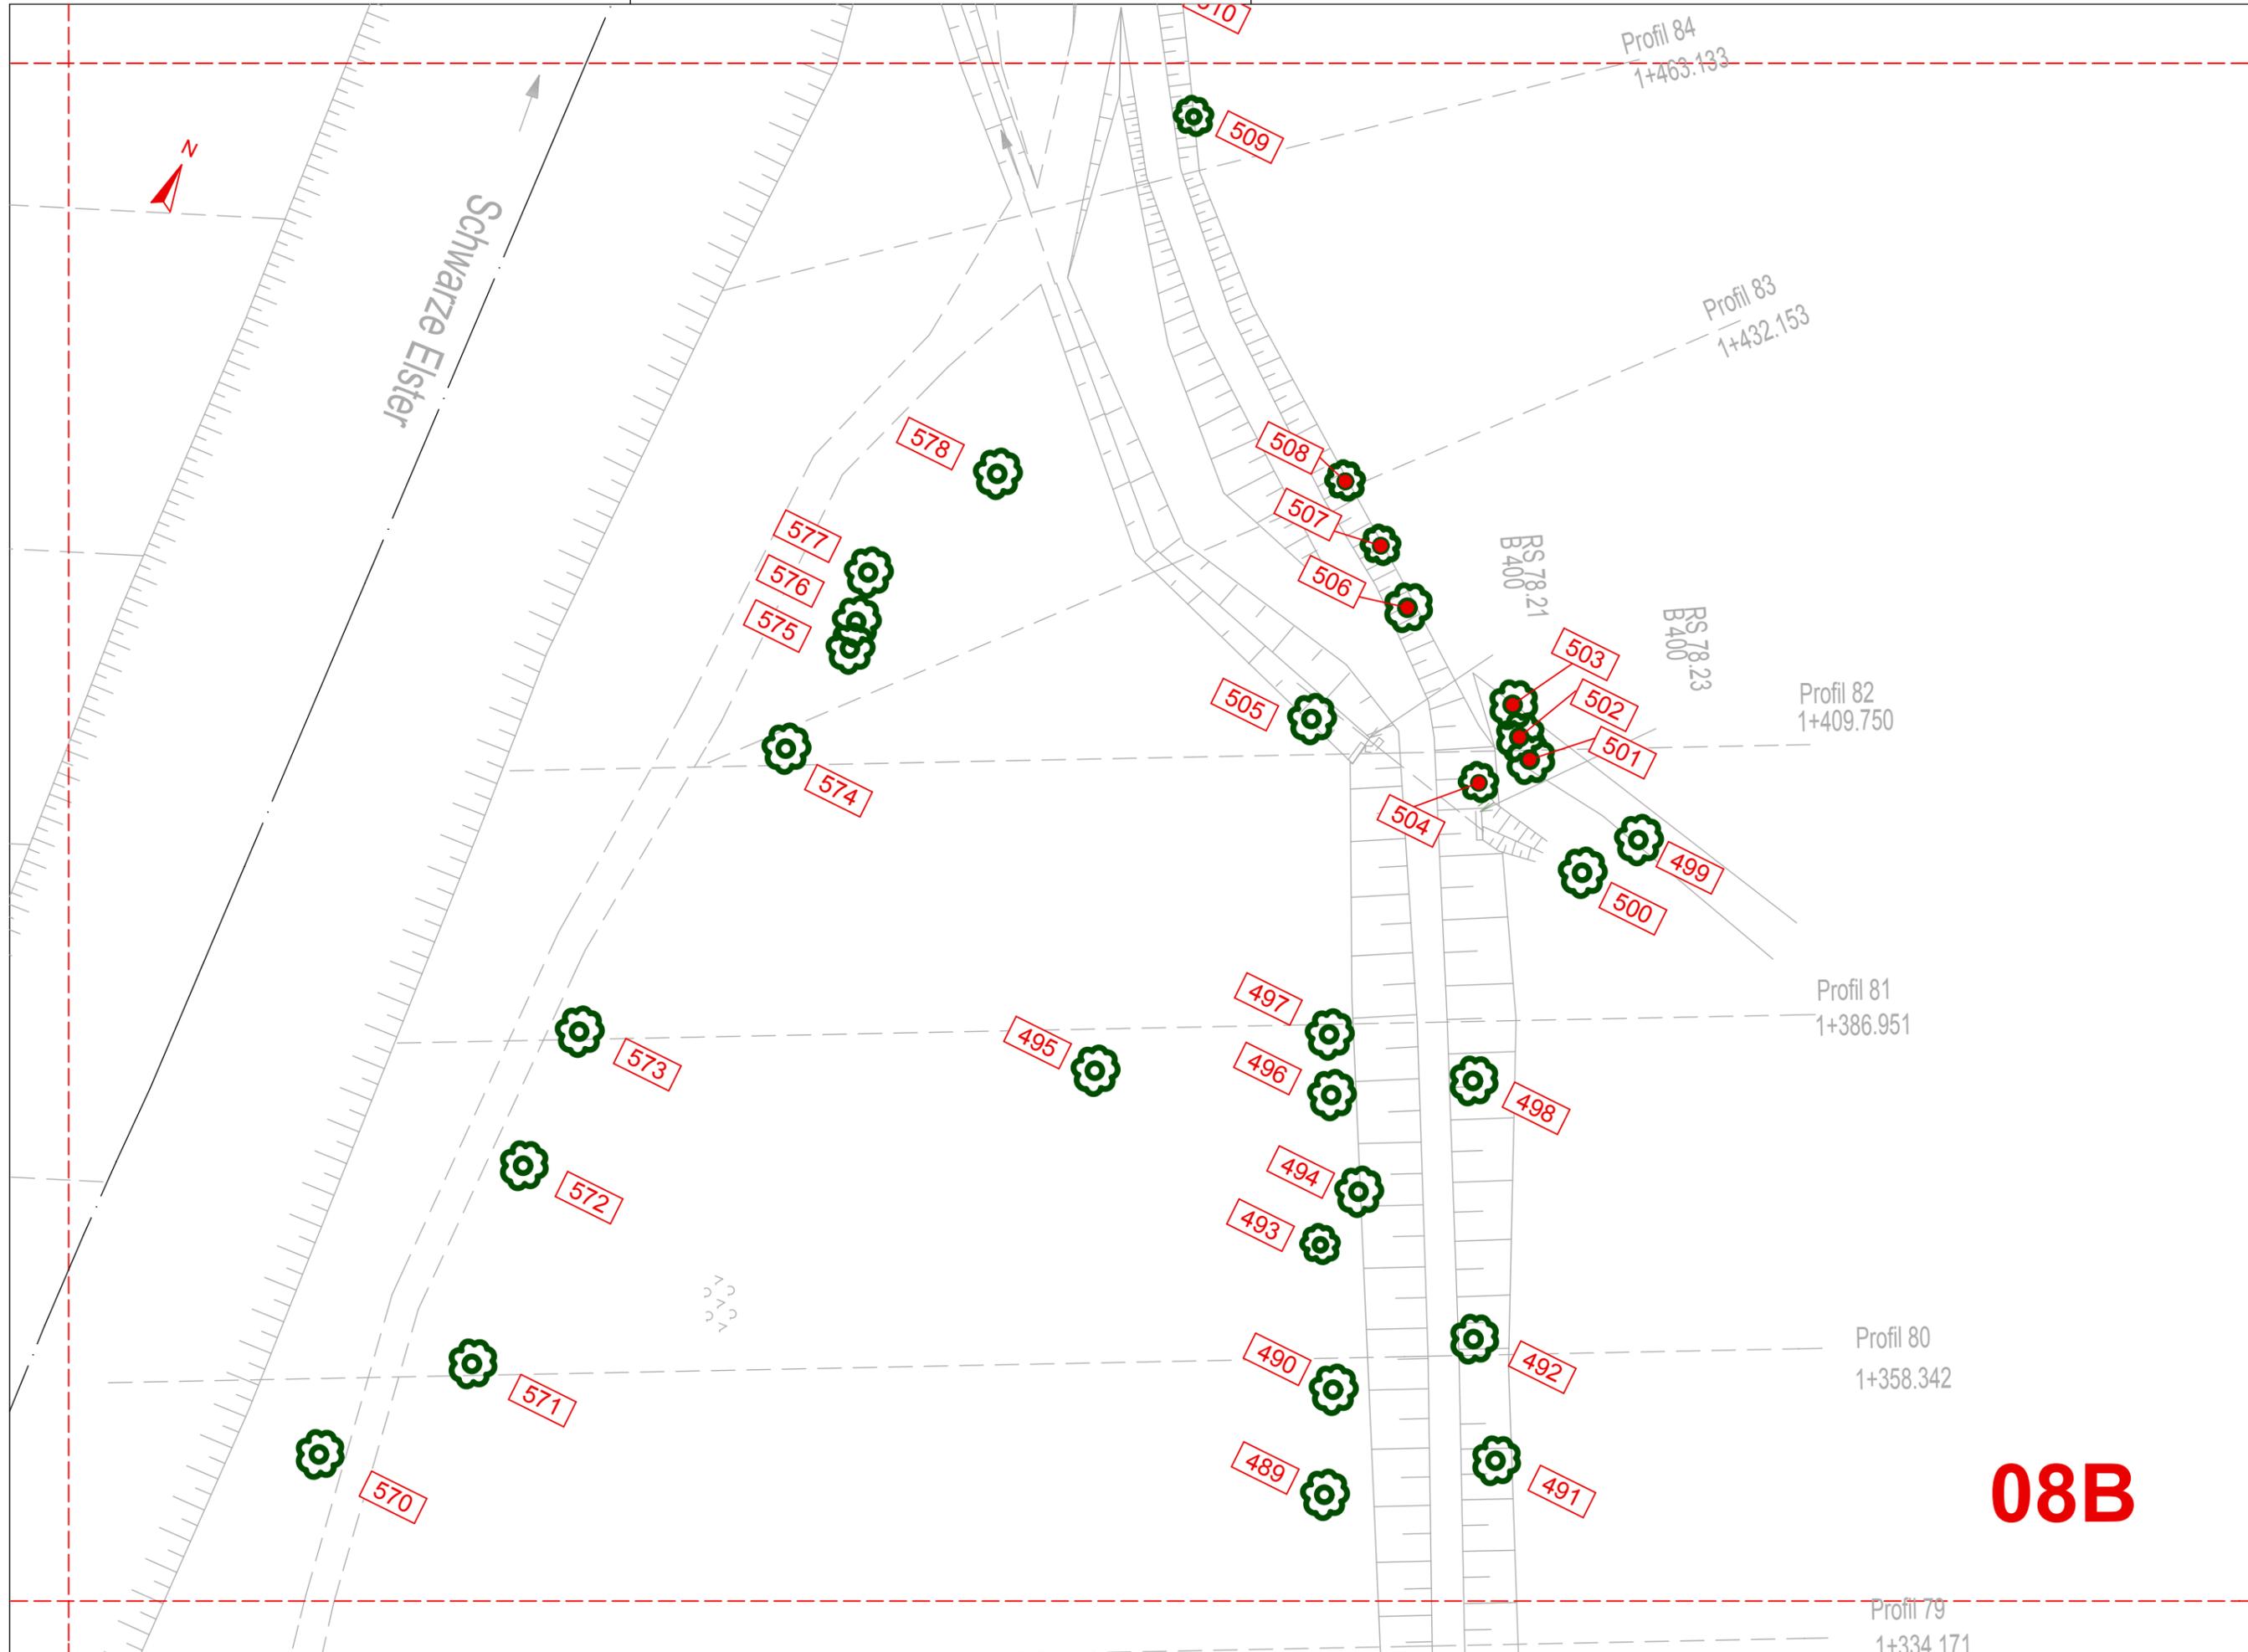

08B



Profil 76a
1+228.659

Profil 75a
1+202.573

Profil 74a
1+176.404

Profil 73a
1+149.814

Profil 72a
1+120.298

Profil 71a
1+095.474

Achse 2

770

771

772

773

775

774

776

777

778

779

568

567

566

565

564

563


562

561

560

RS 78.42
B 500

09A

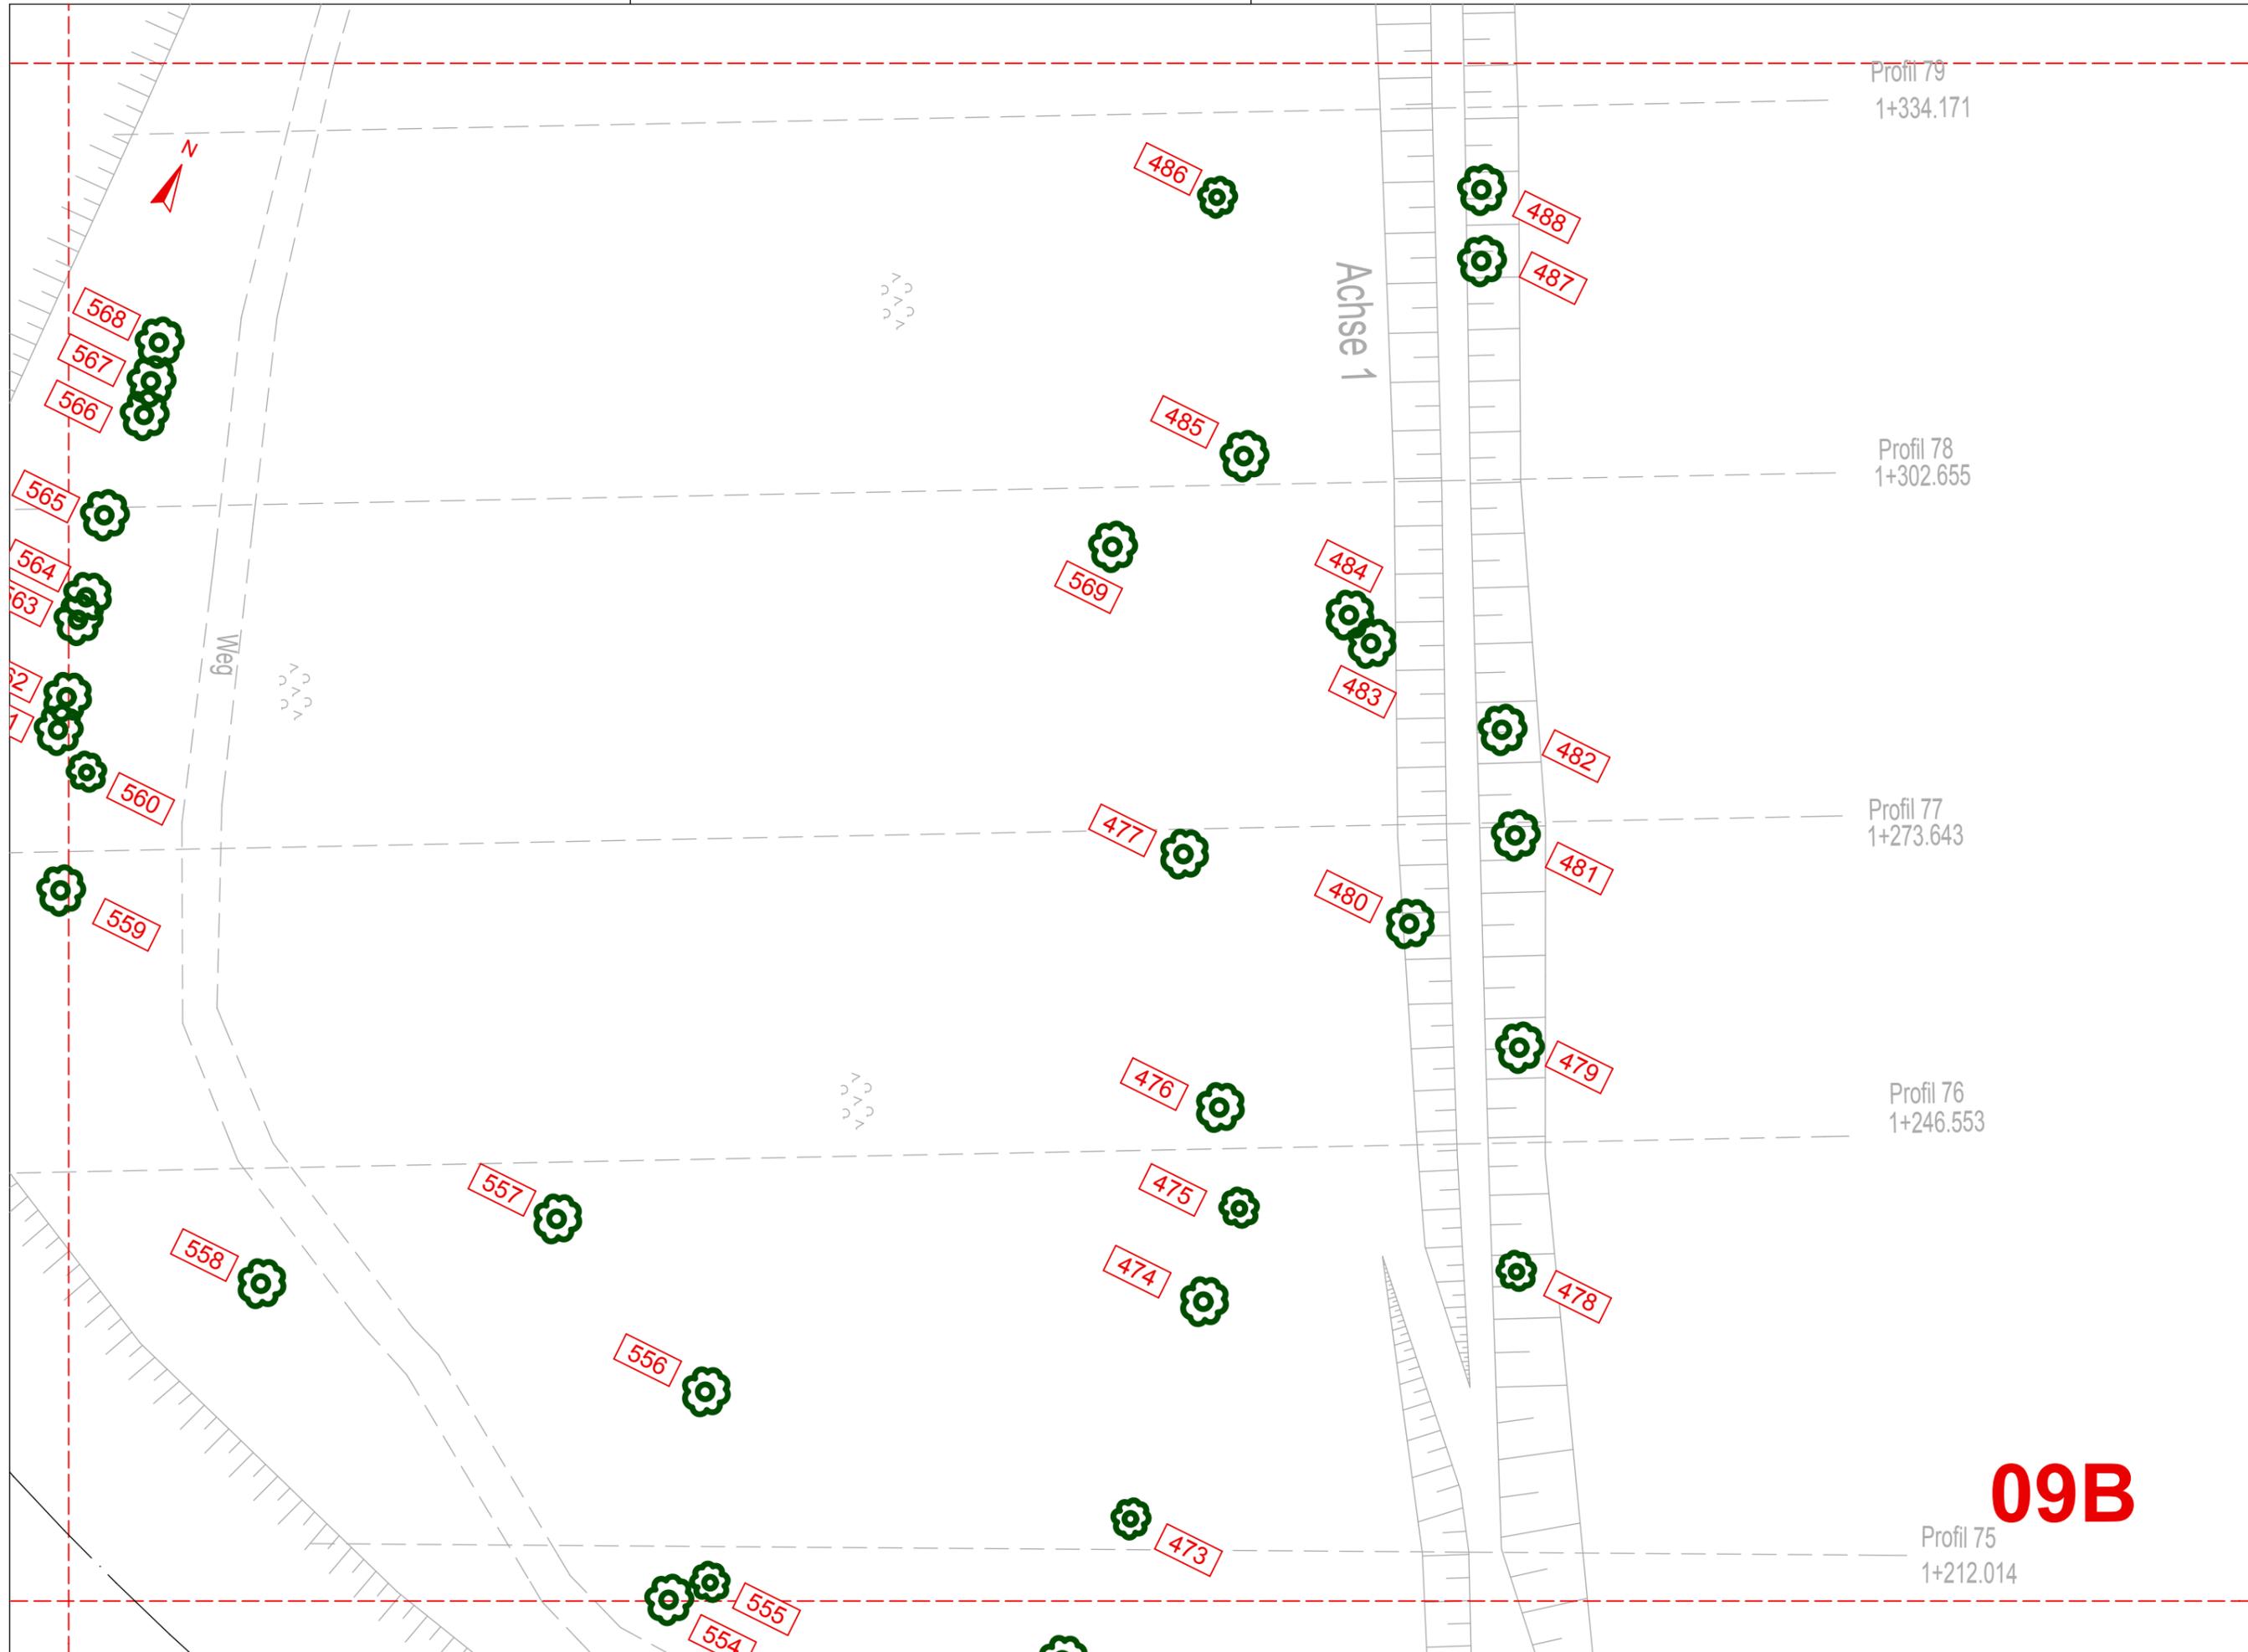

09B



Profil 71a
1+095.474

779

Profil 70a
1+068.054

783

1+033.989
Profil 69a

780

Profil 68a
1+006.806

Profil 67a
0+984.977

10A

784

1+212.014

Profil 74
1+181.215


Profil 73
1+149.711


Profil 72
1+120.991

Profil 71
1+094.640


Profil 70
1+071.280

10B

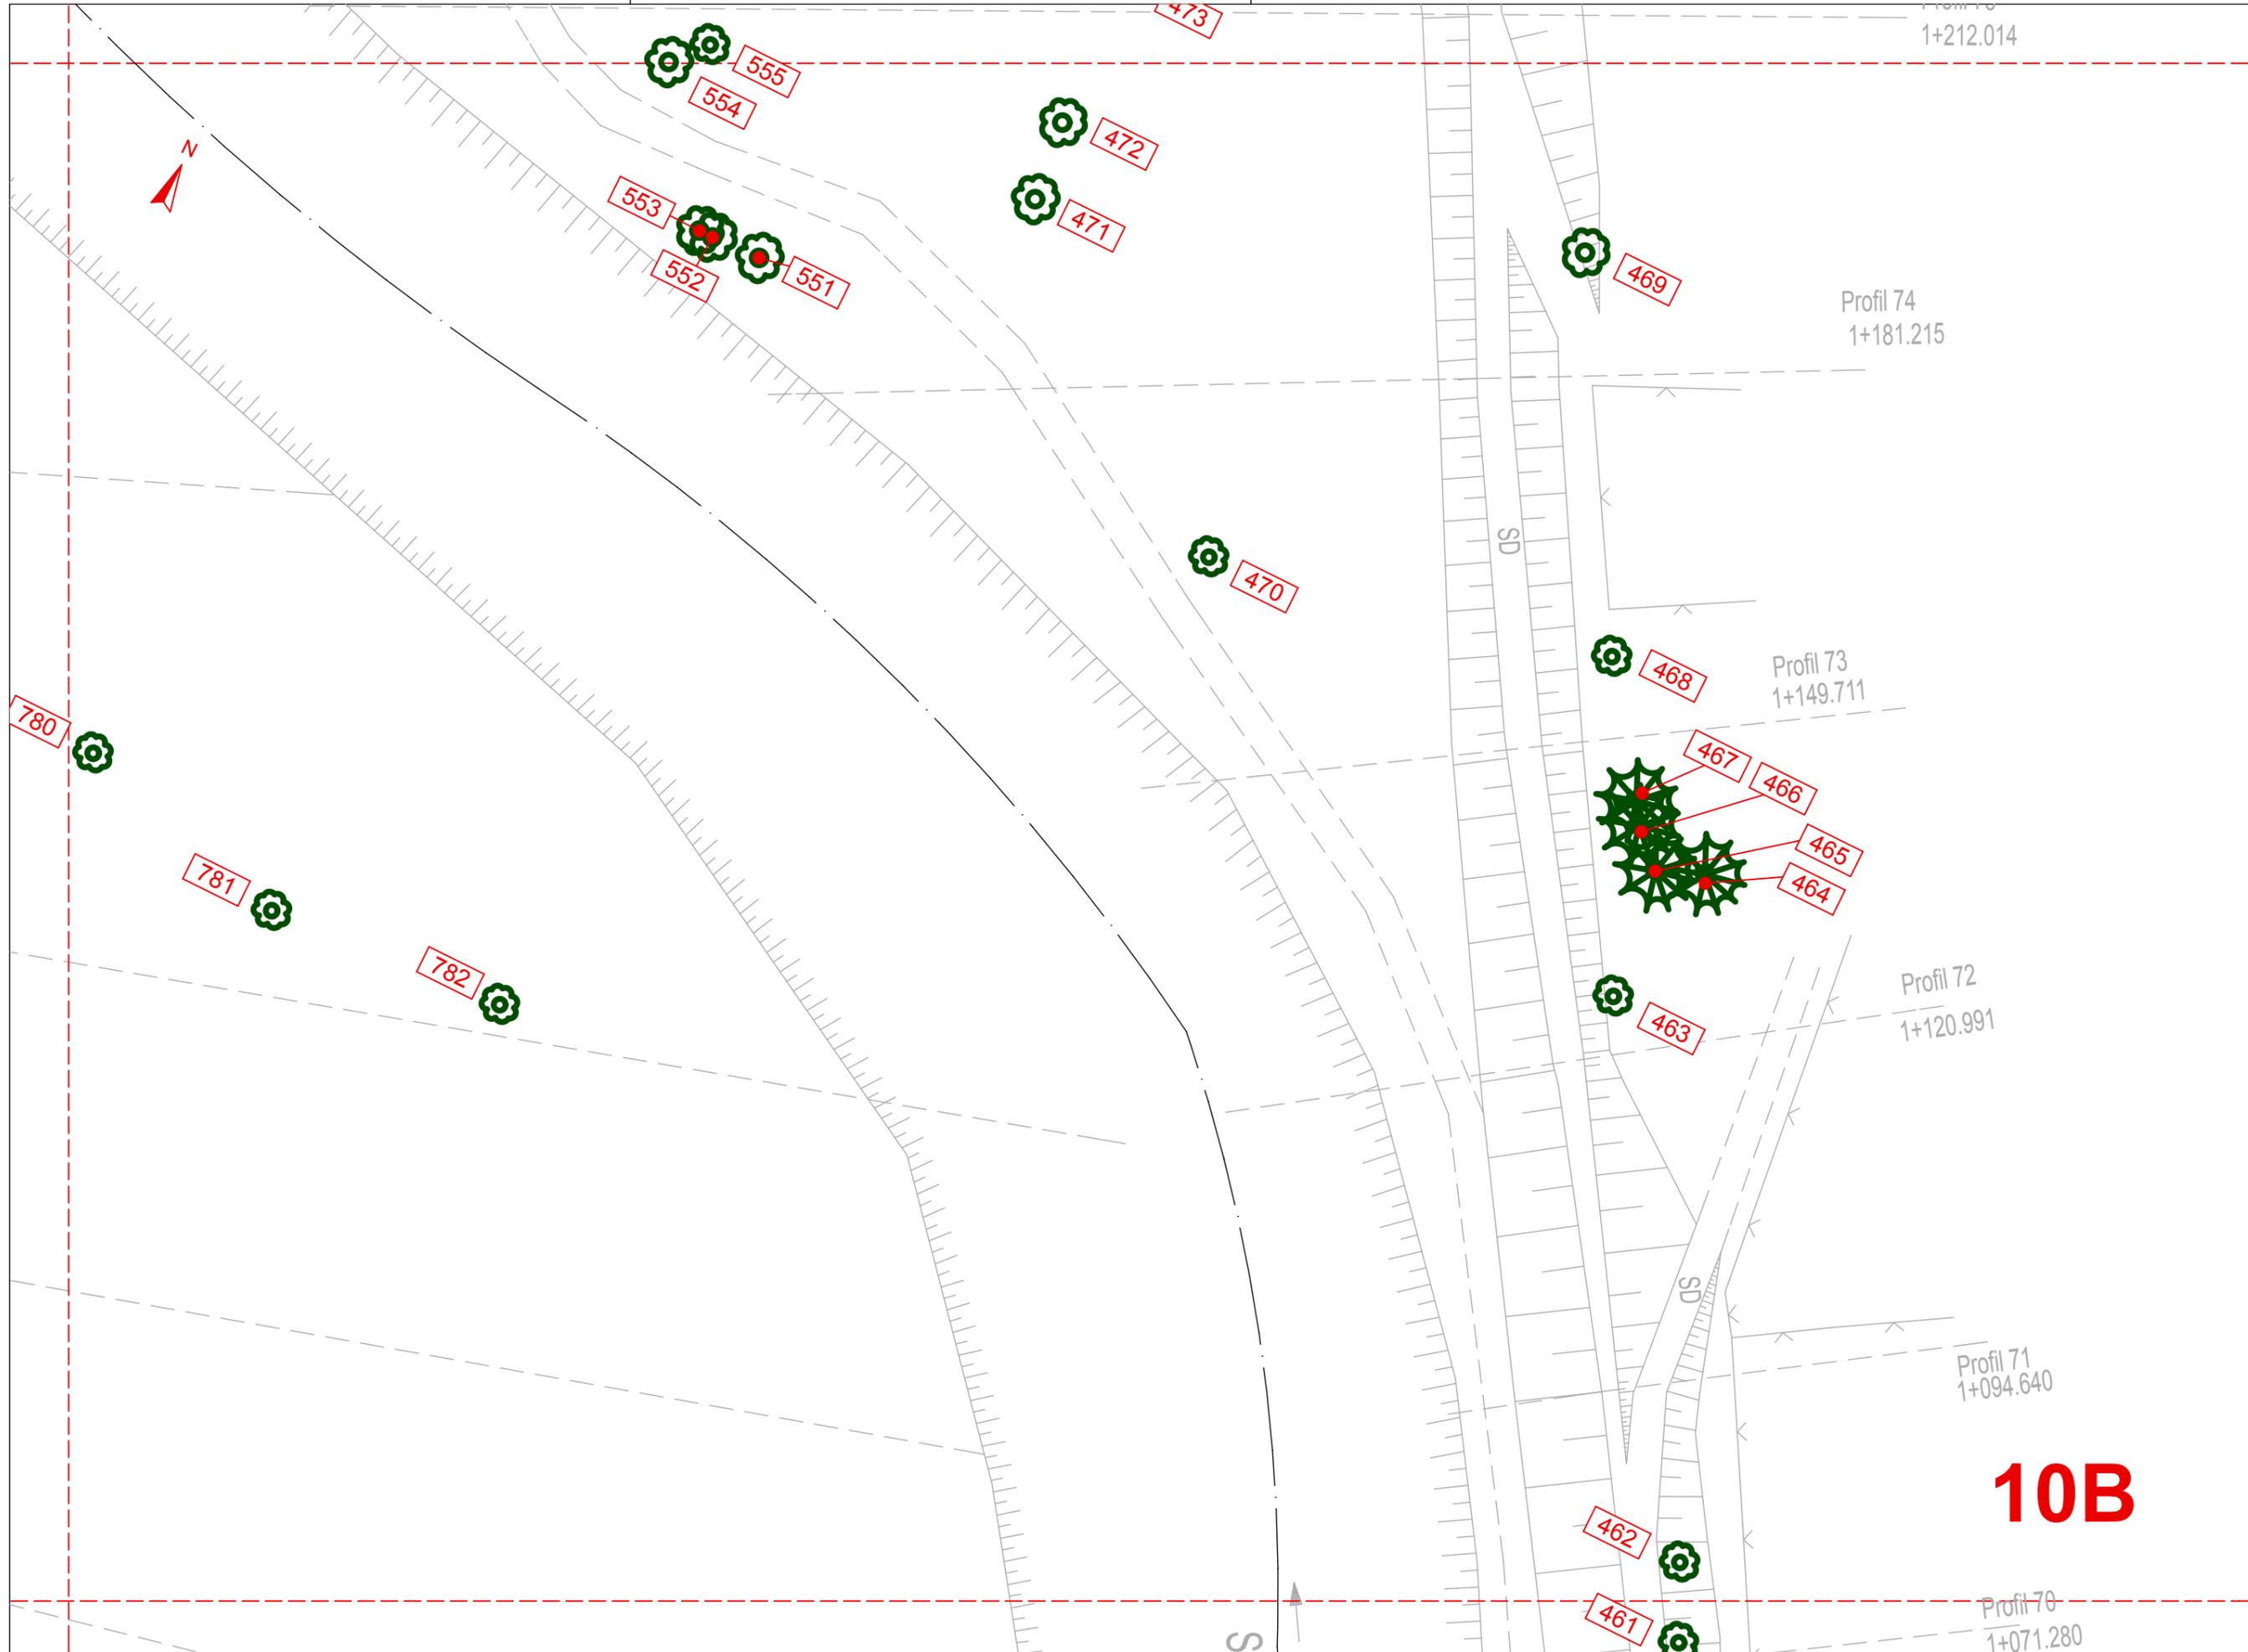


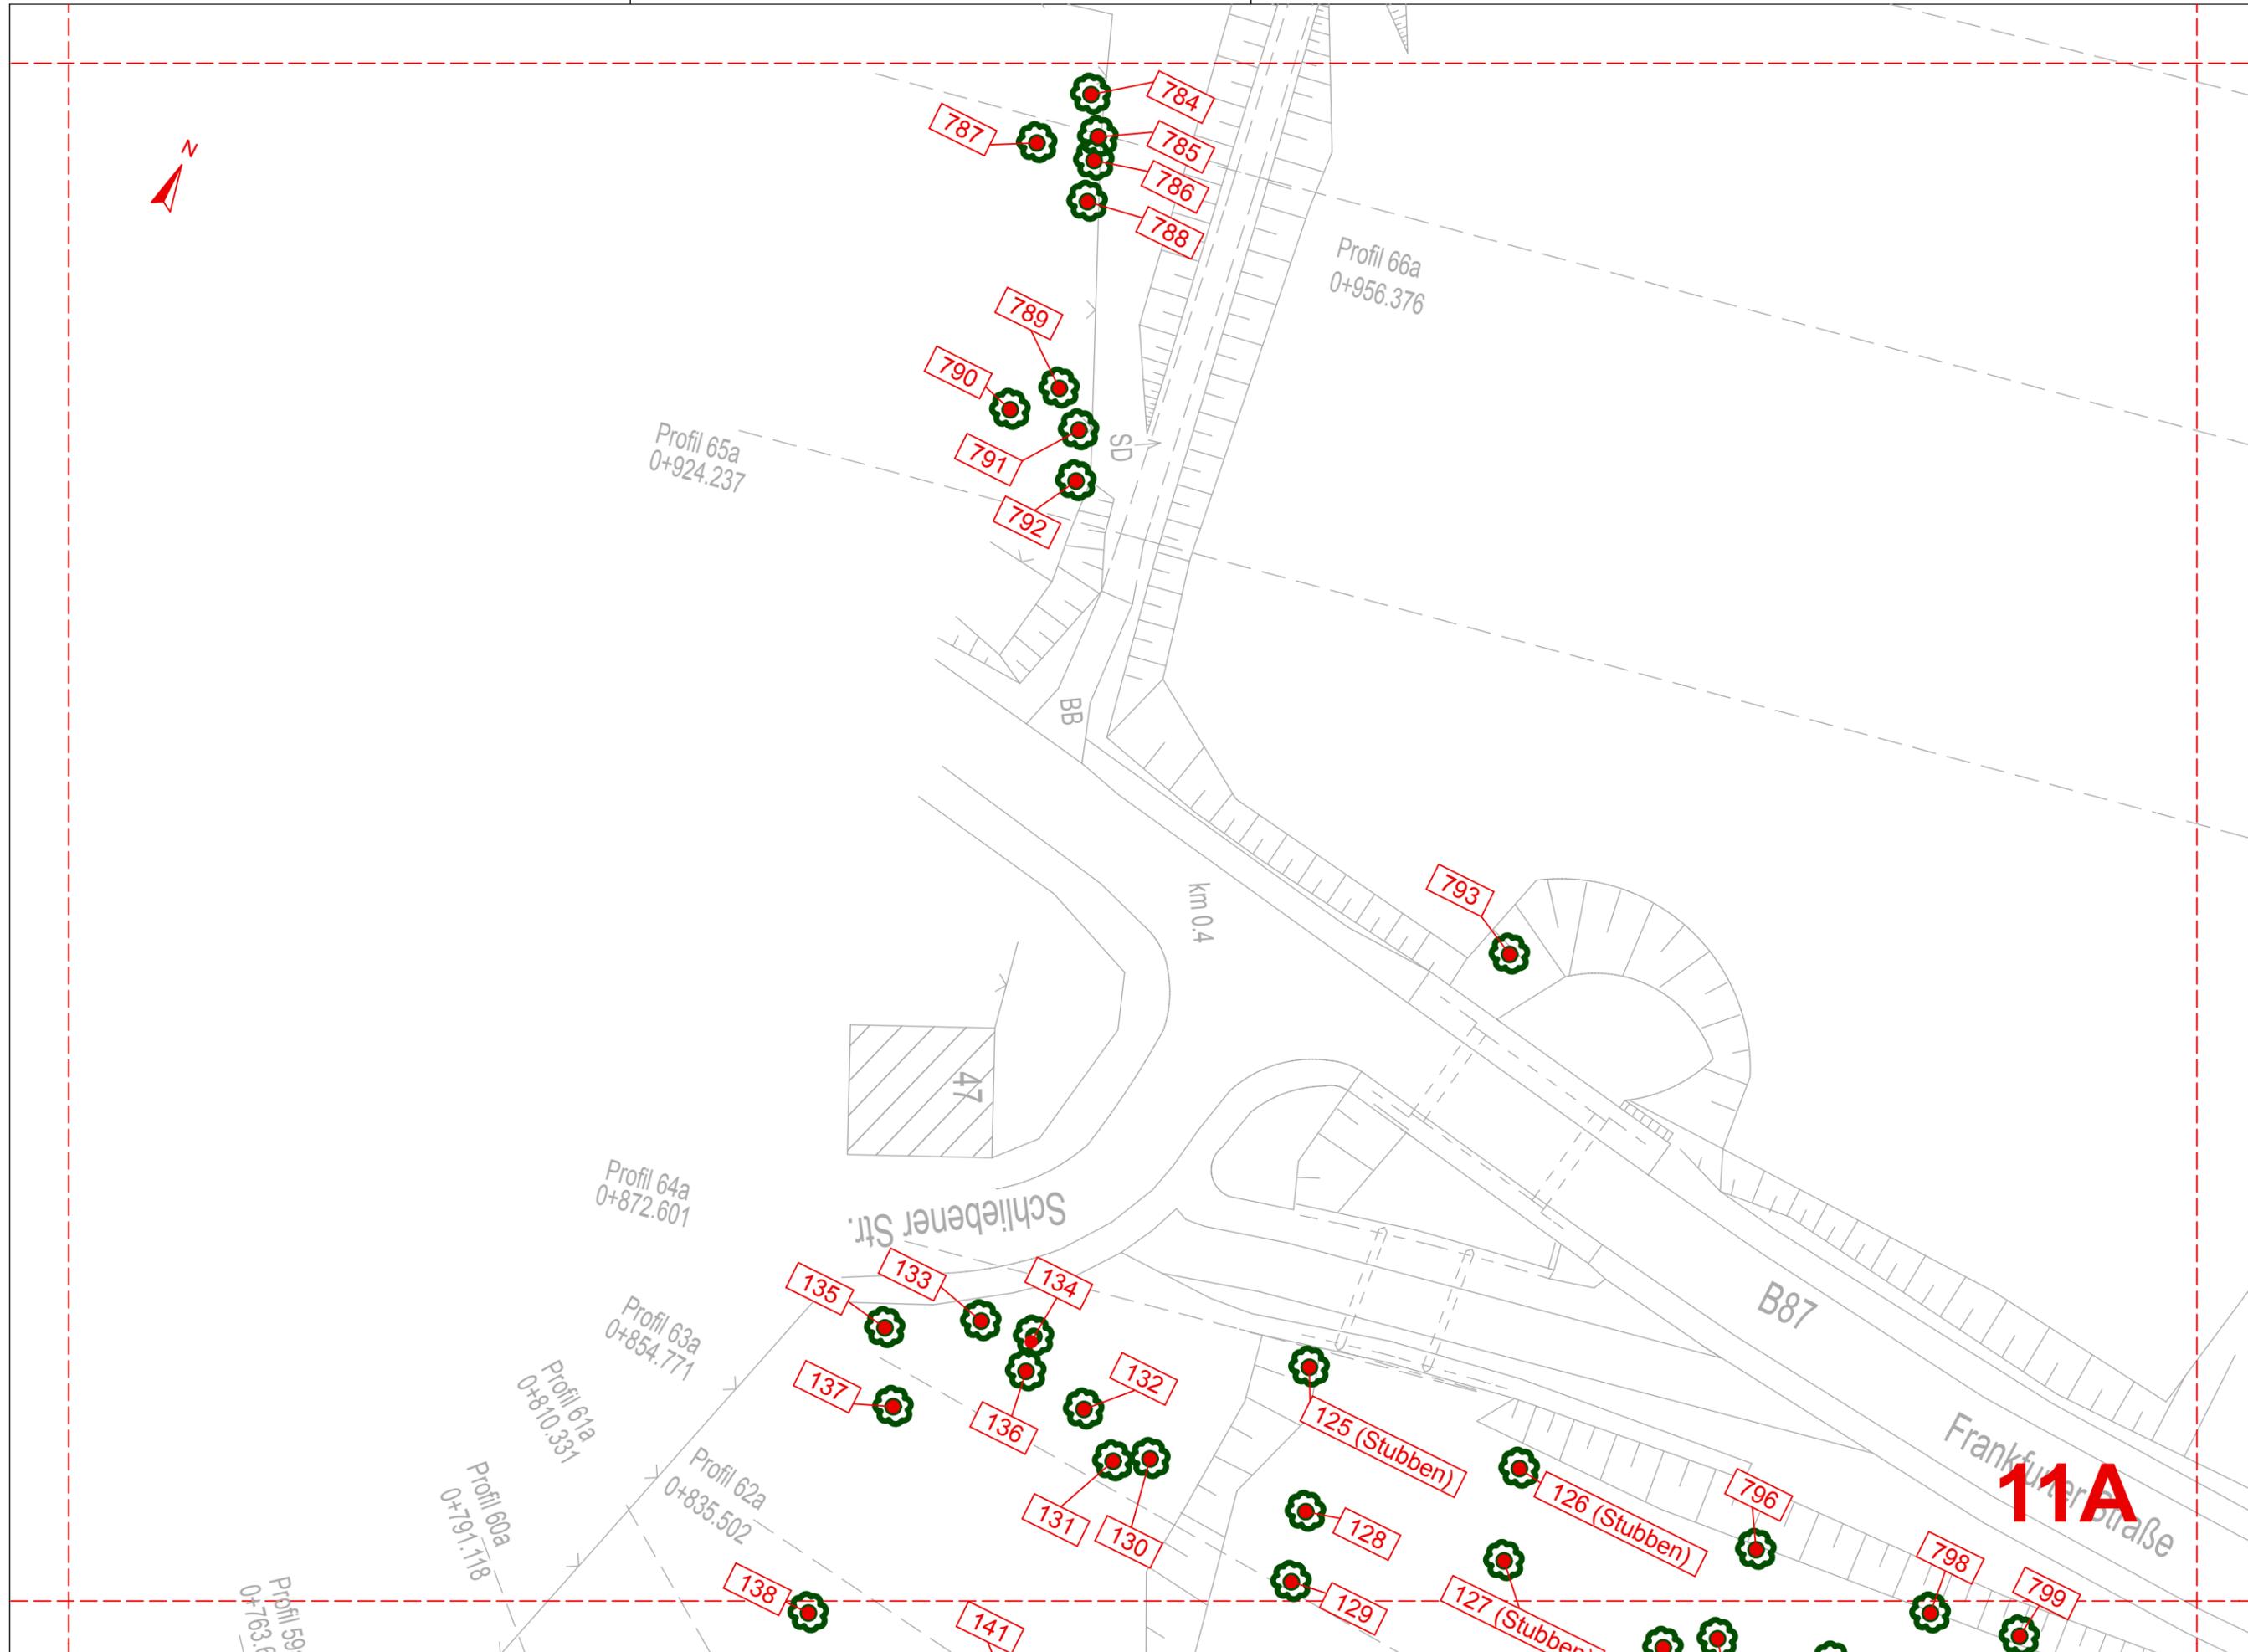


11A

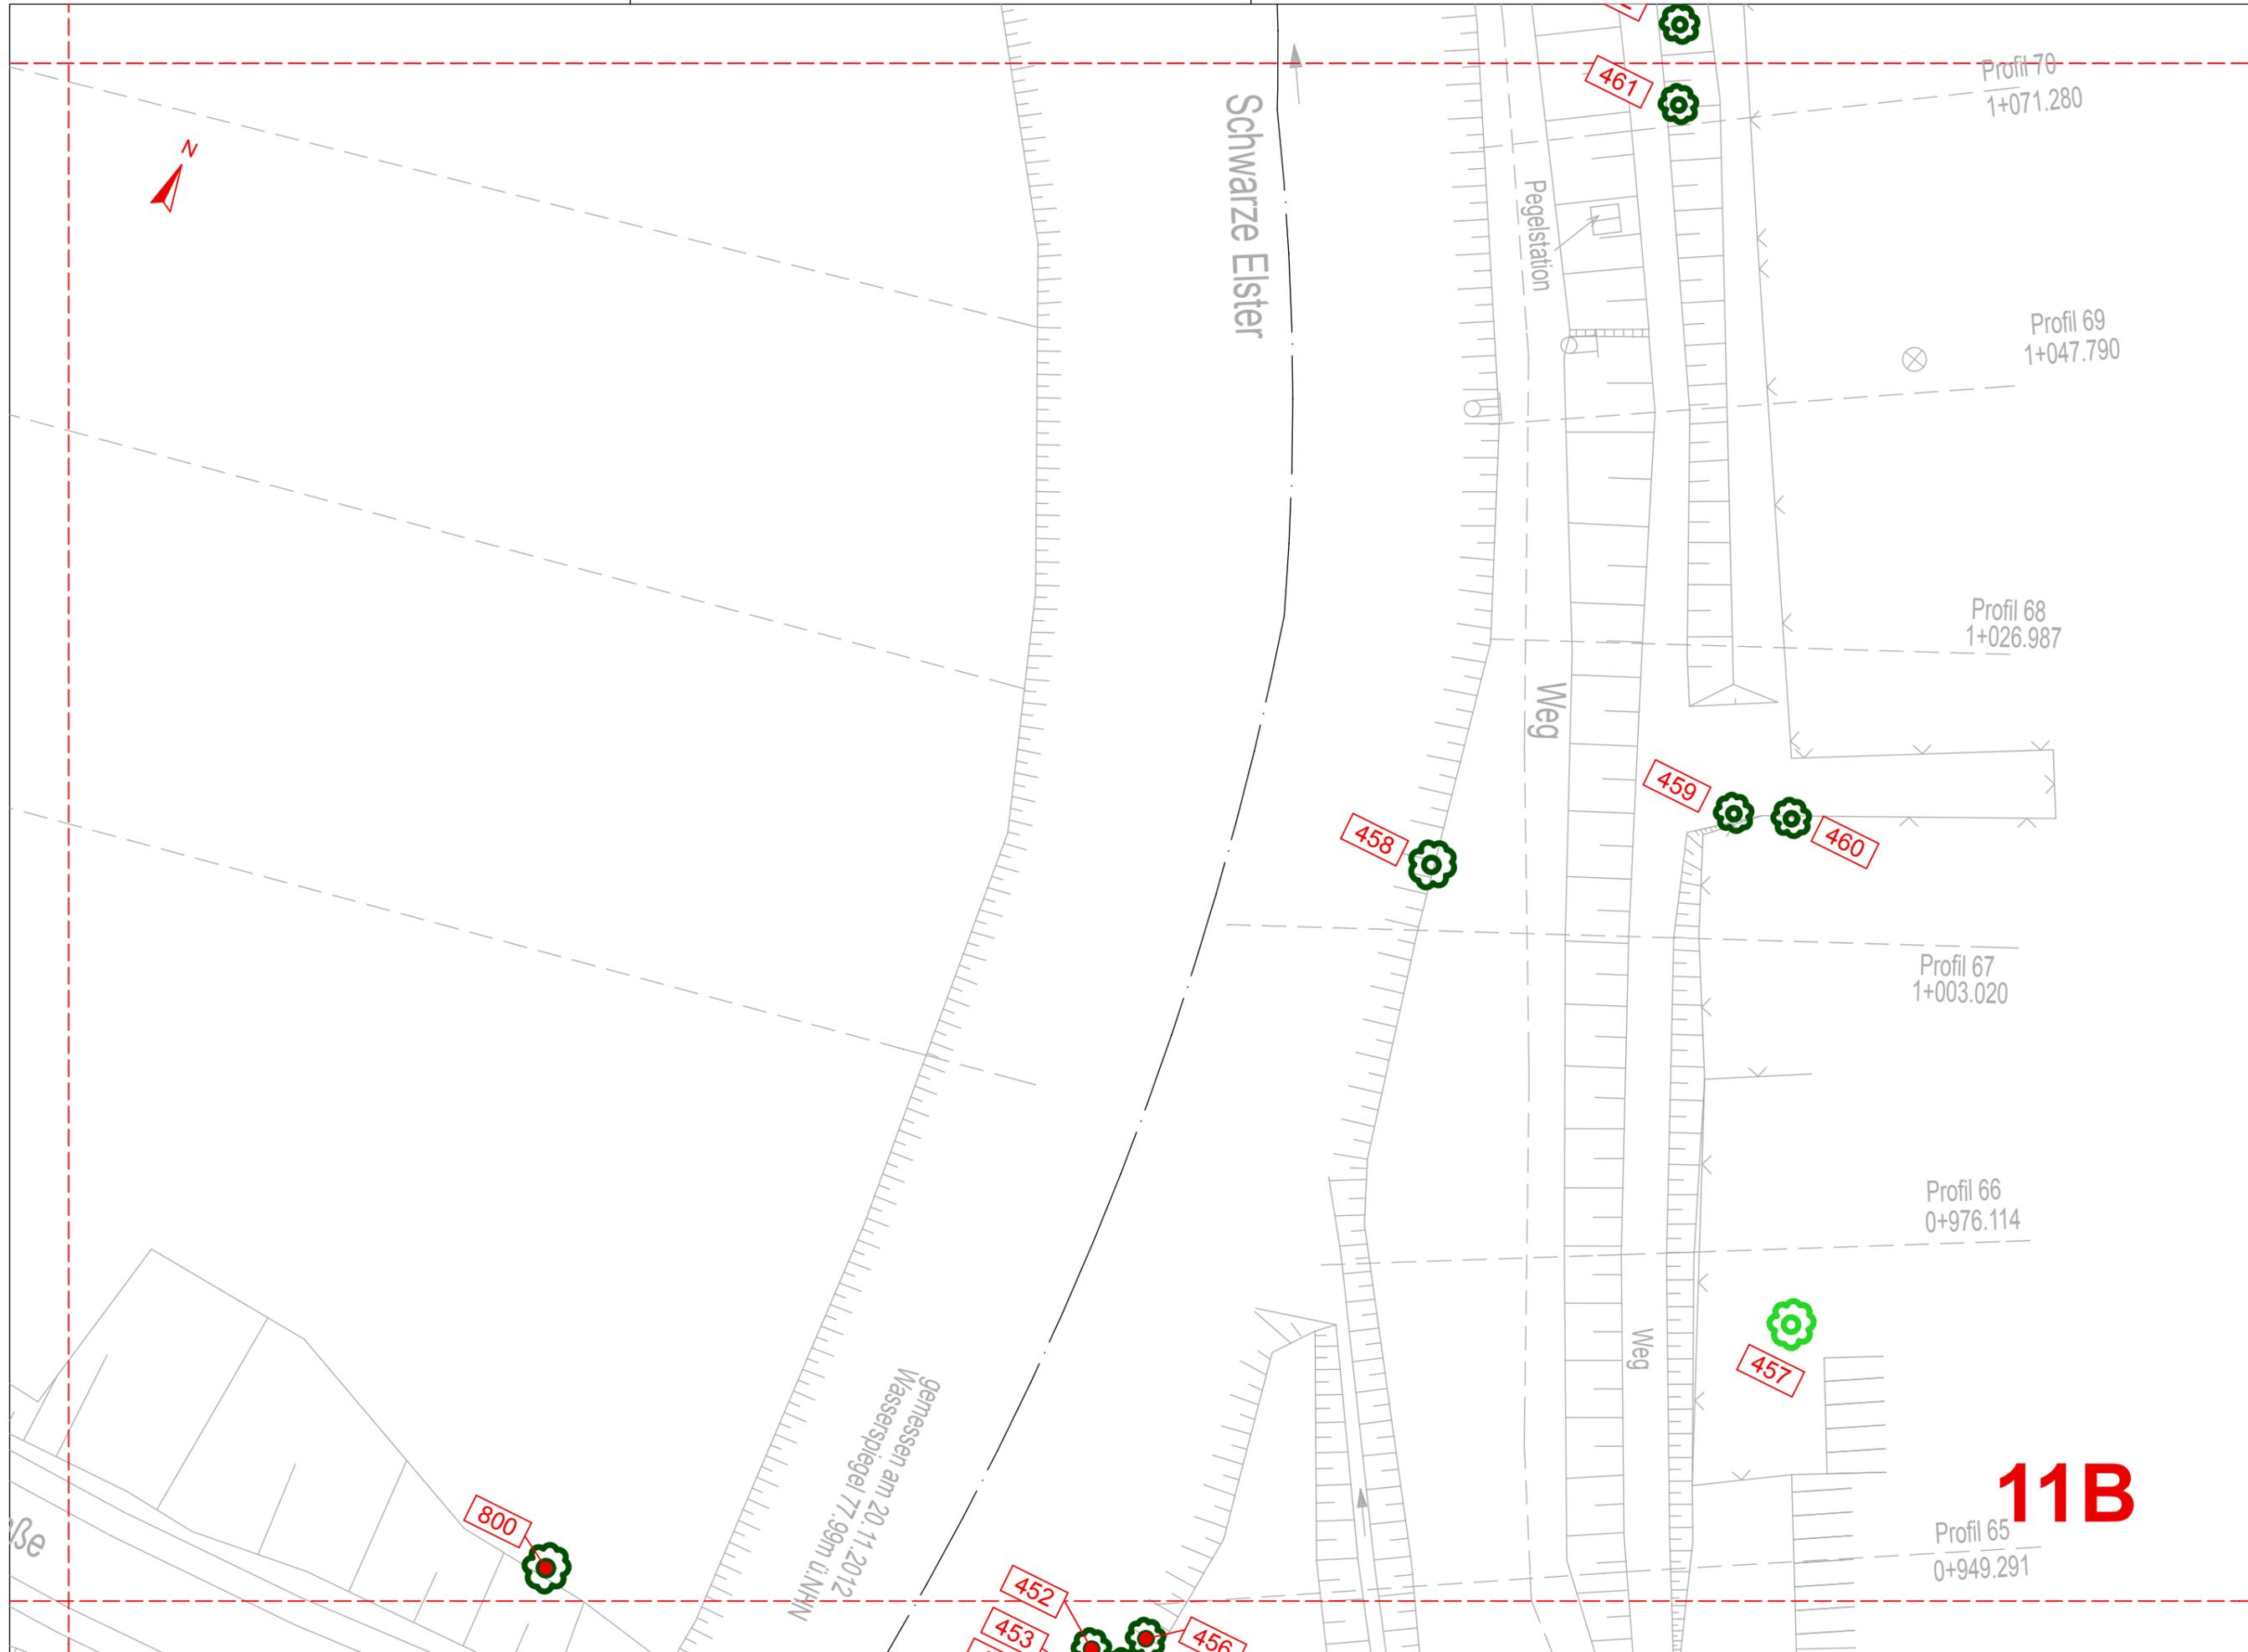


11B

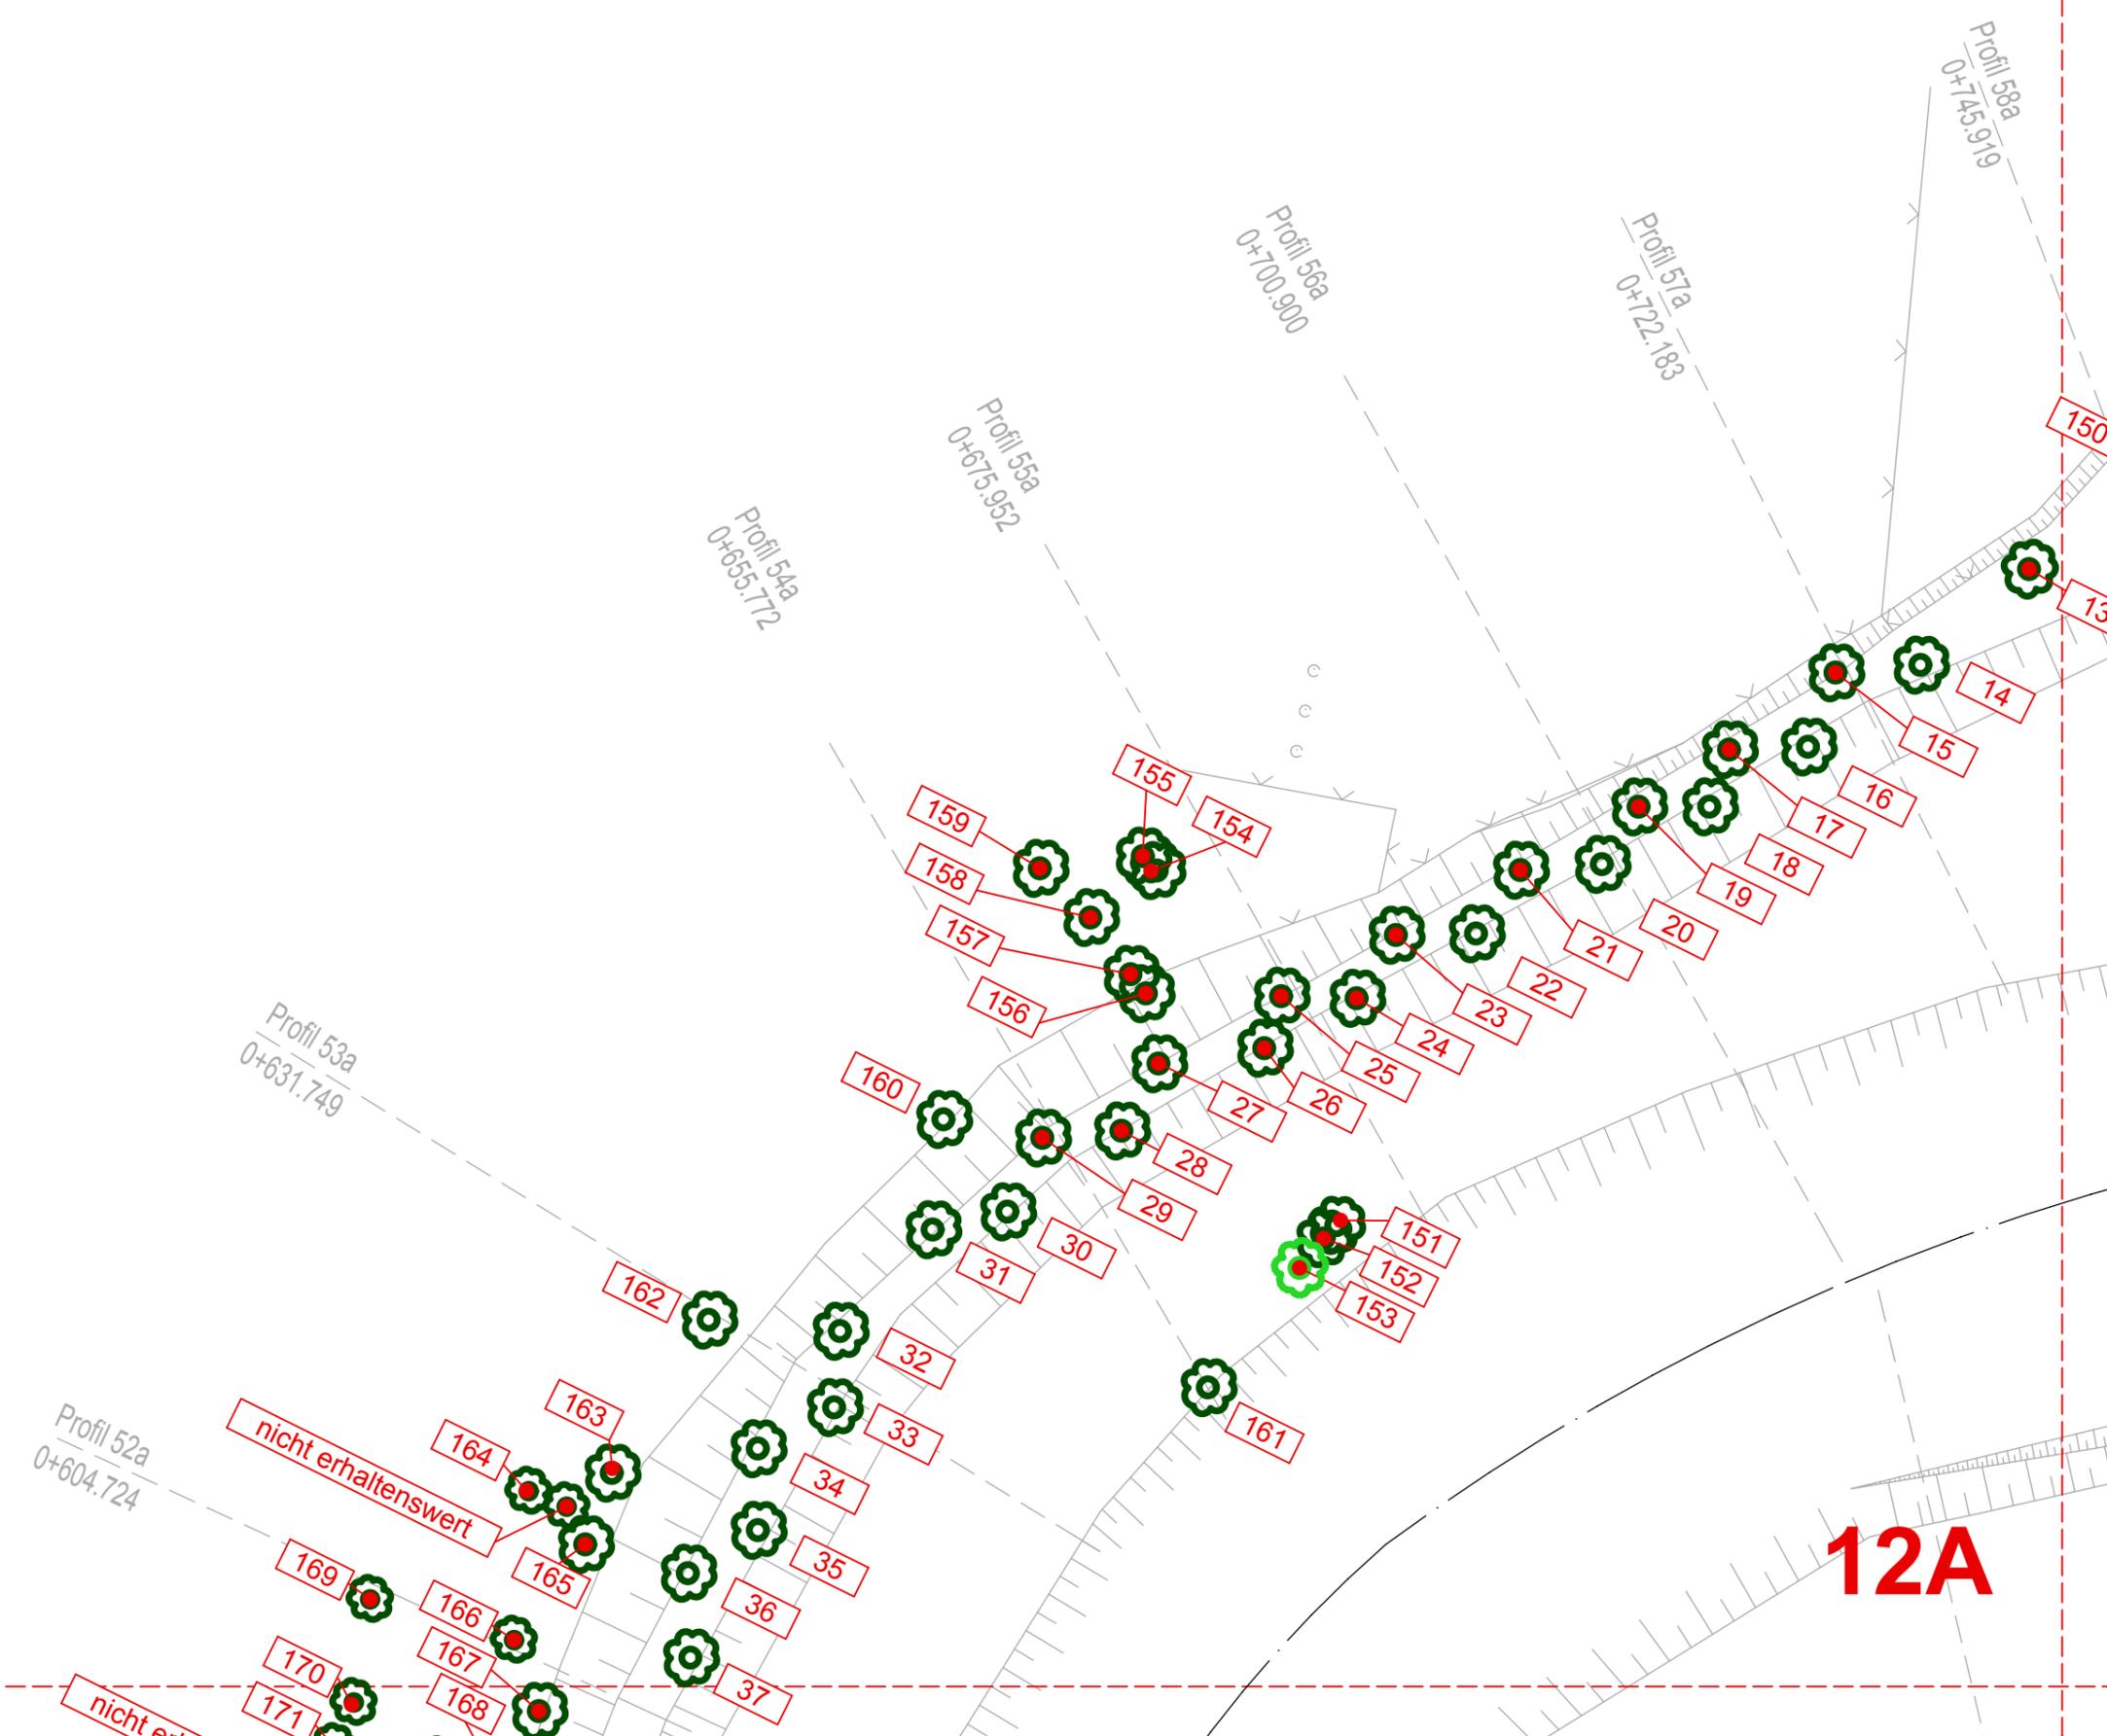


12A

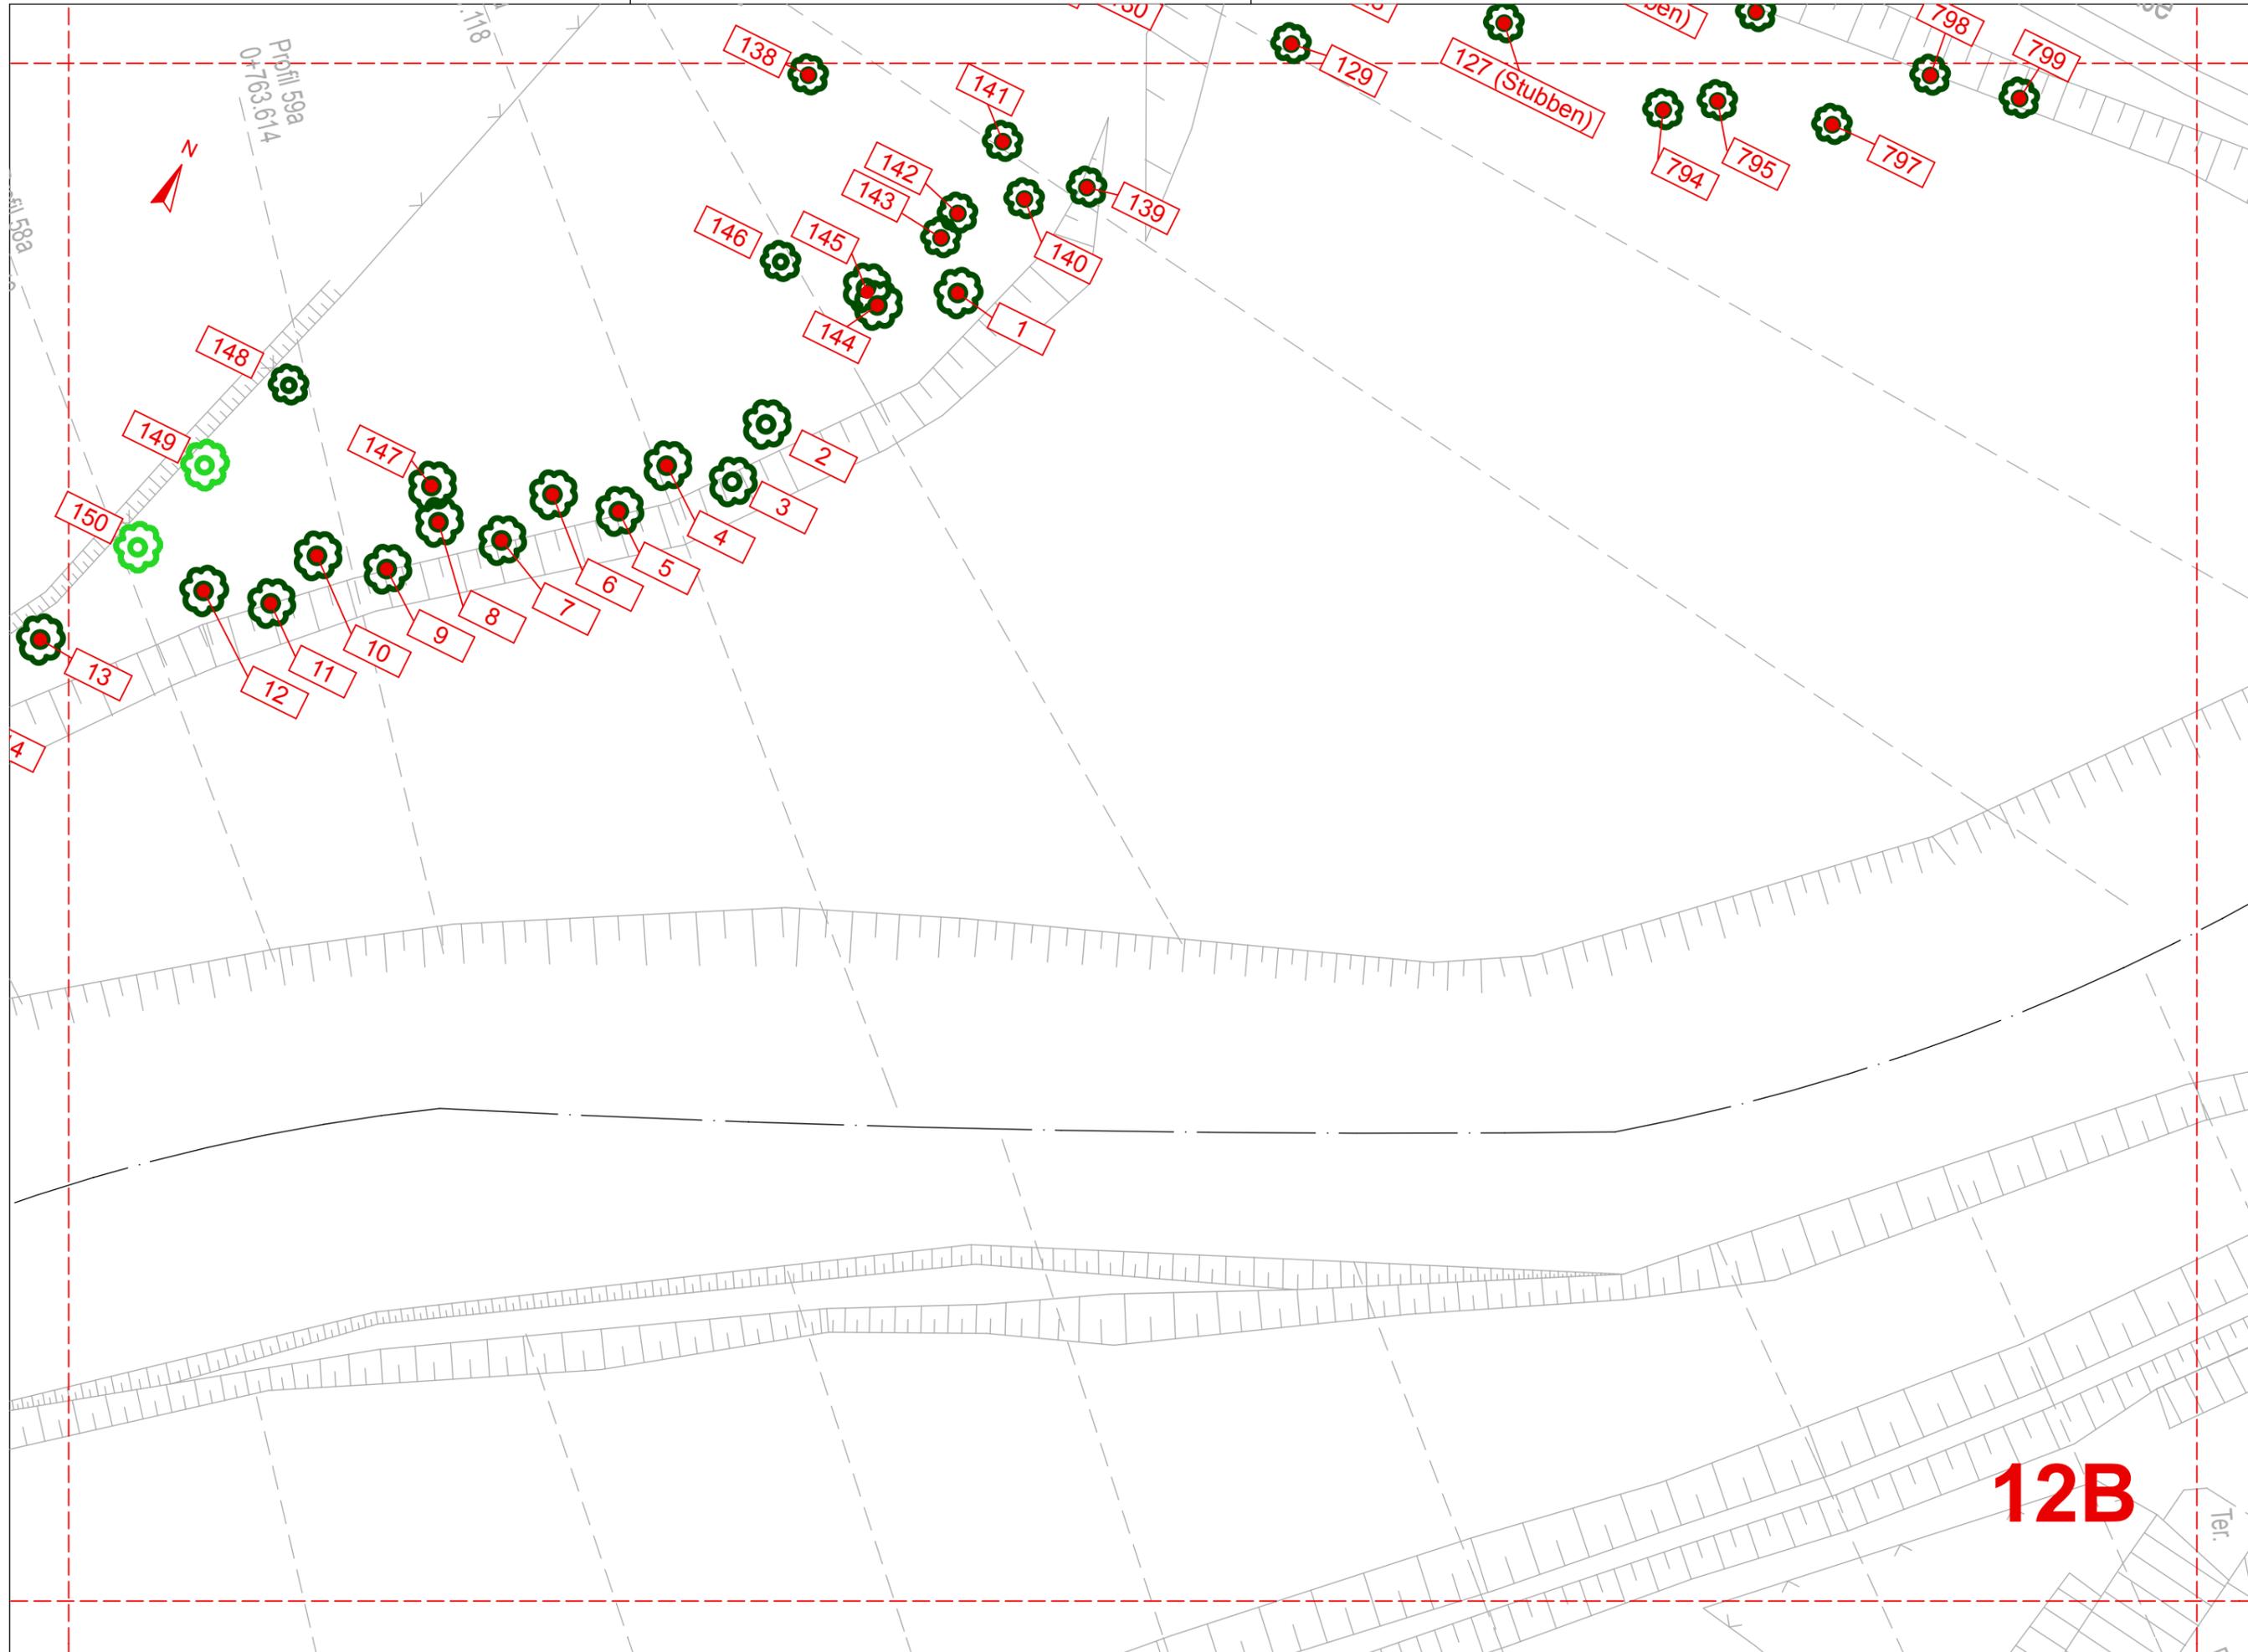


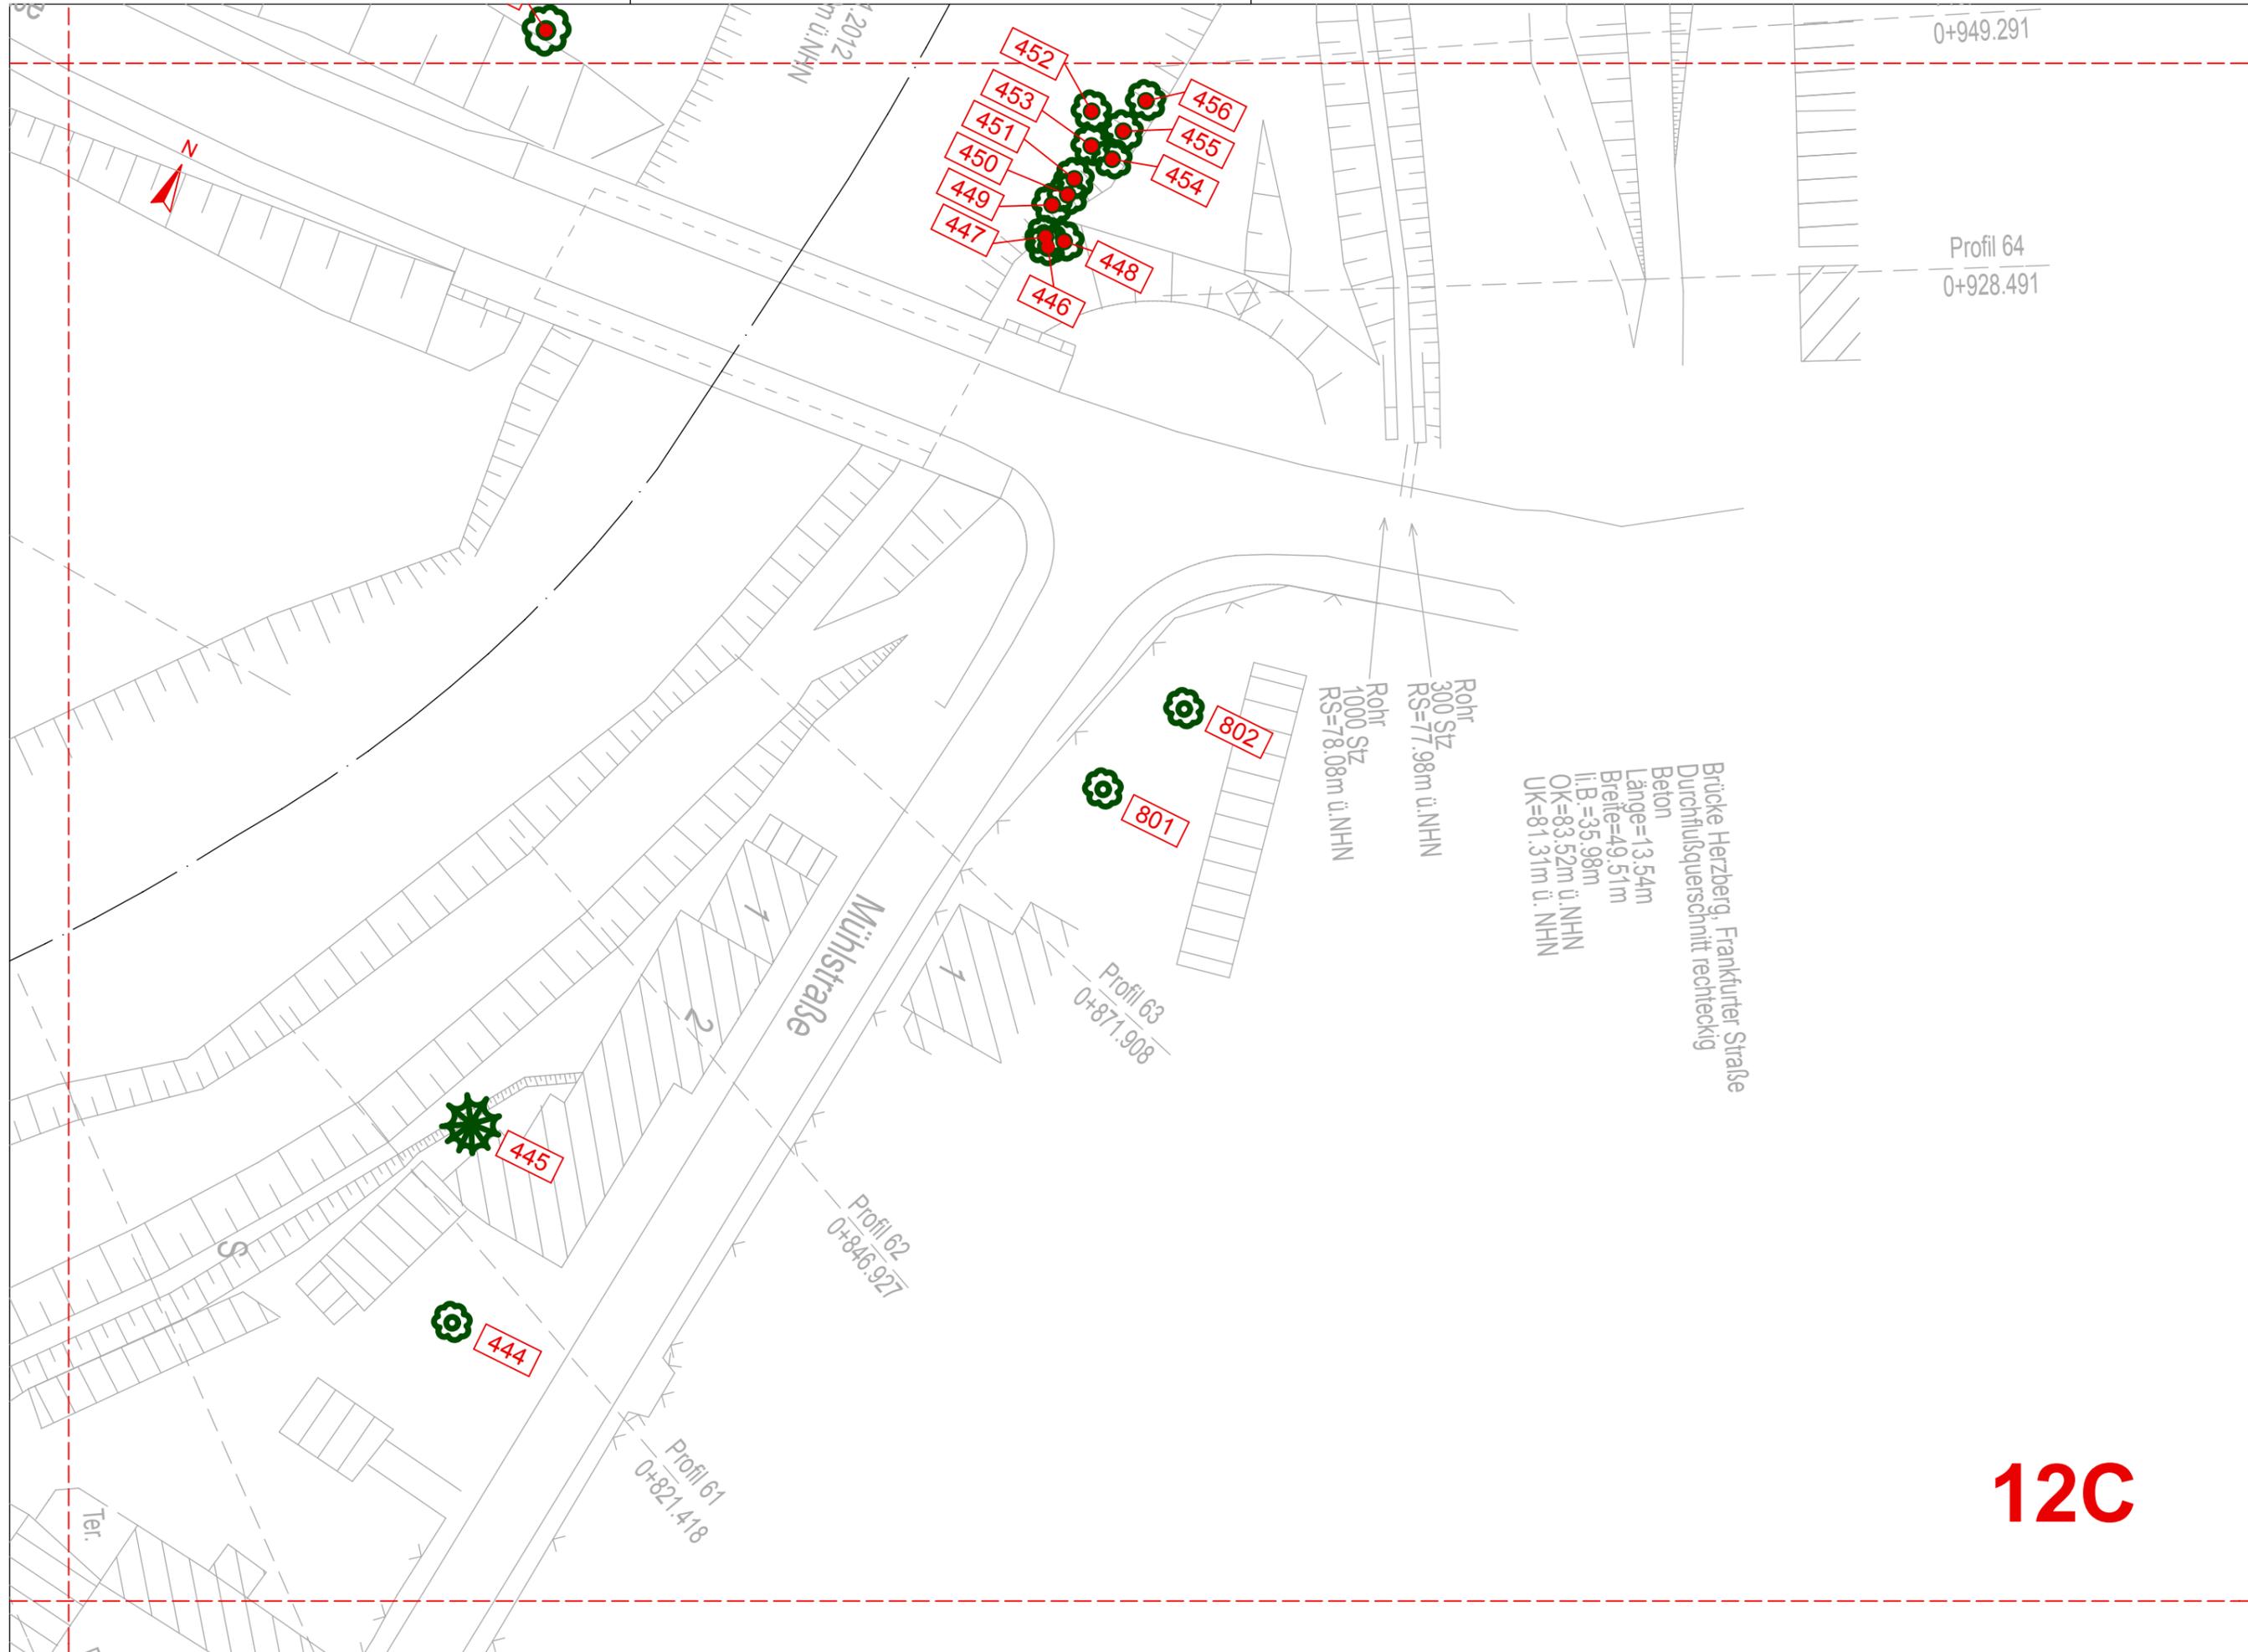


12C

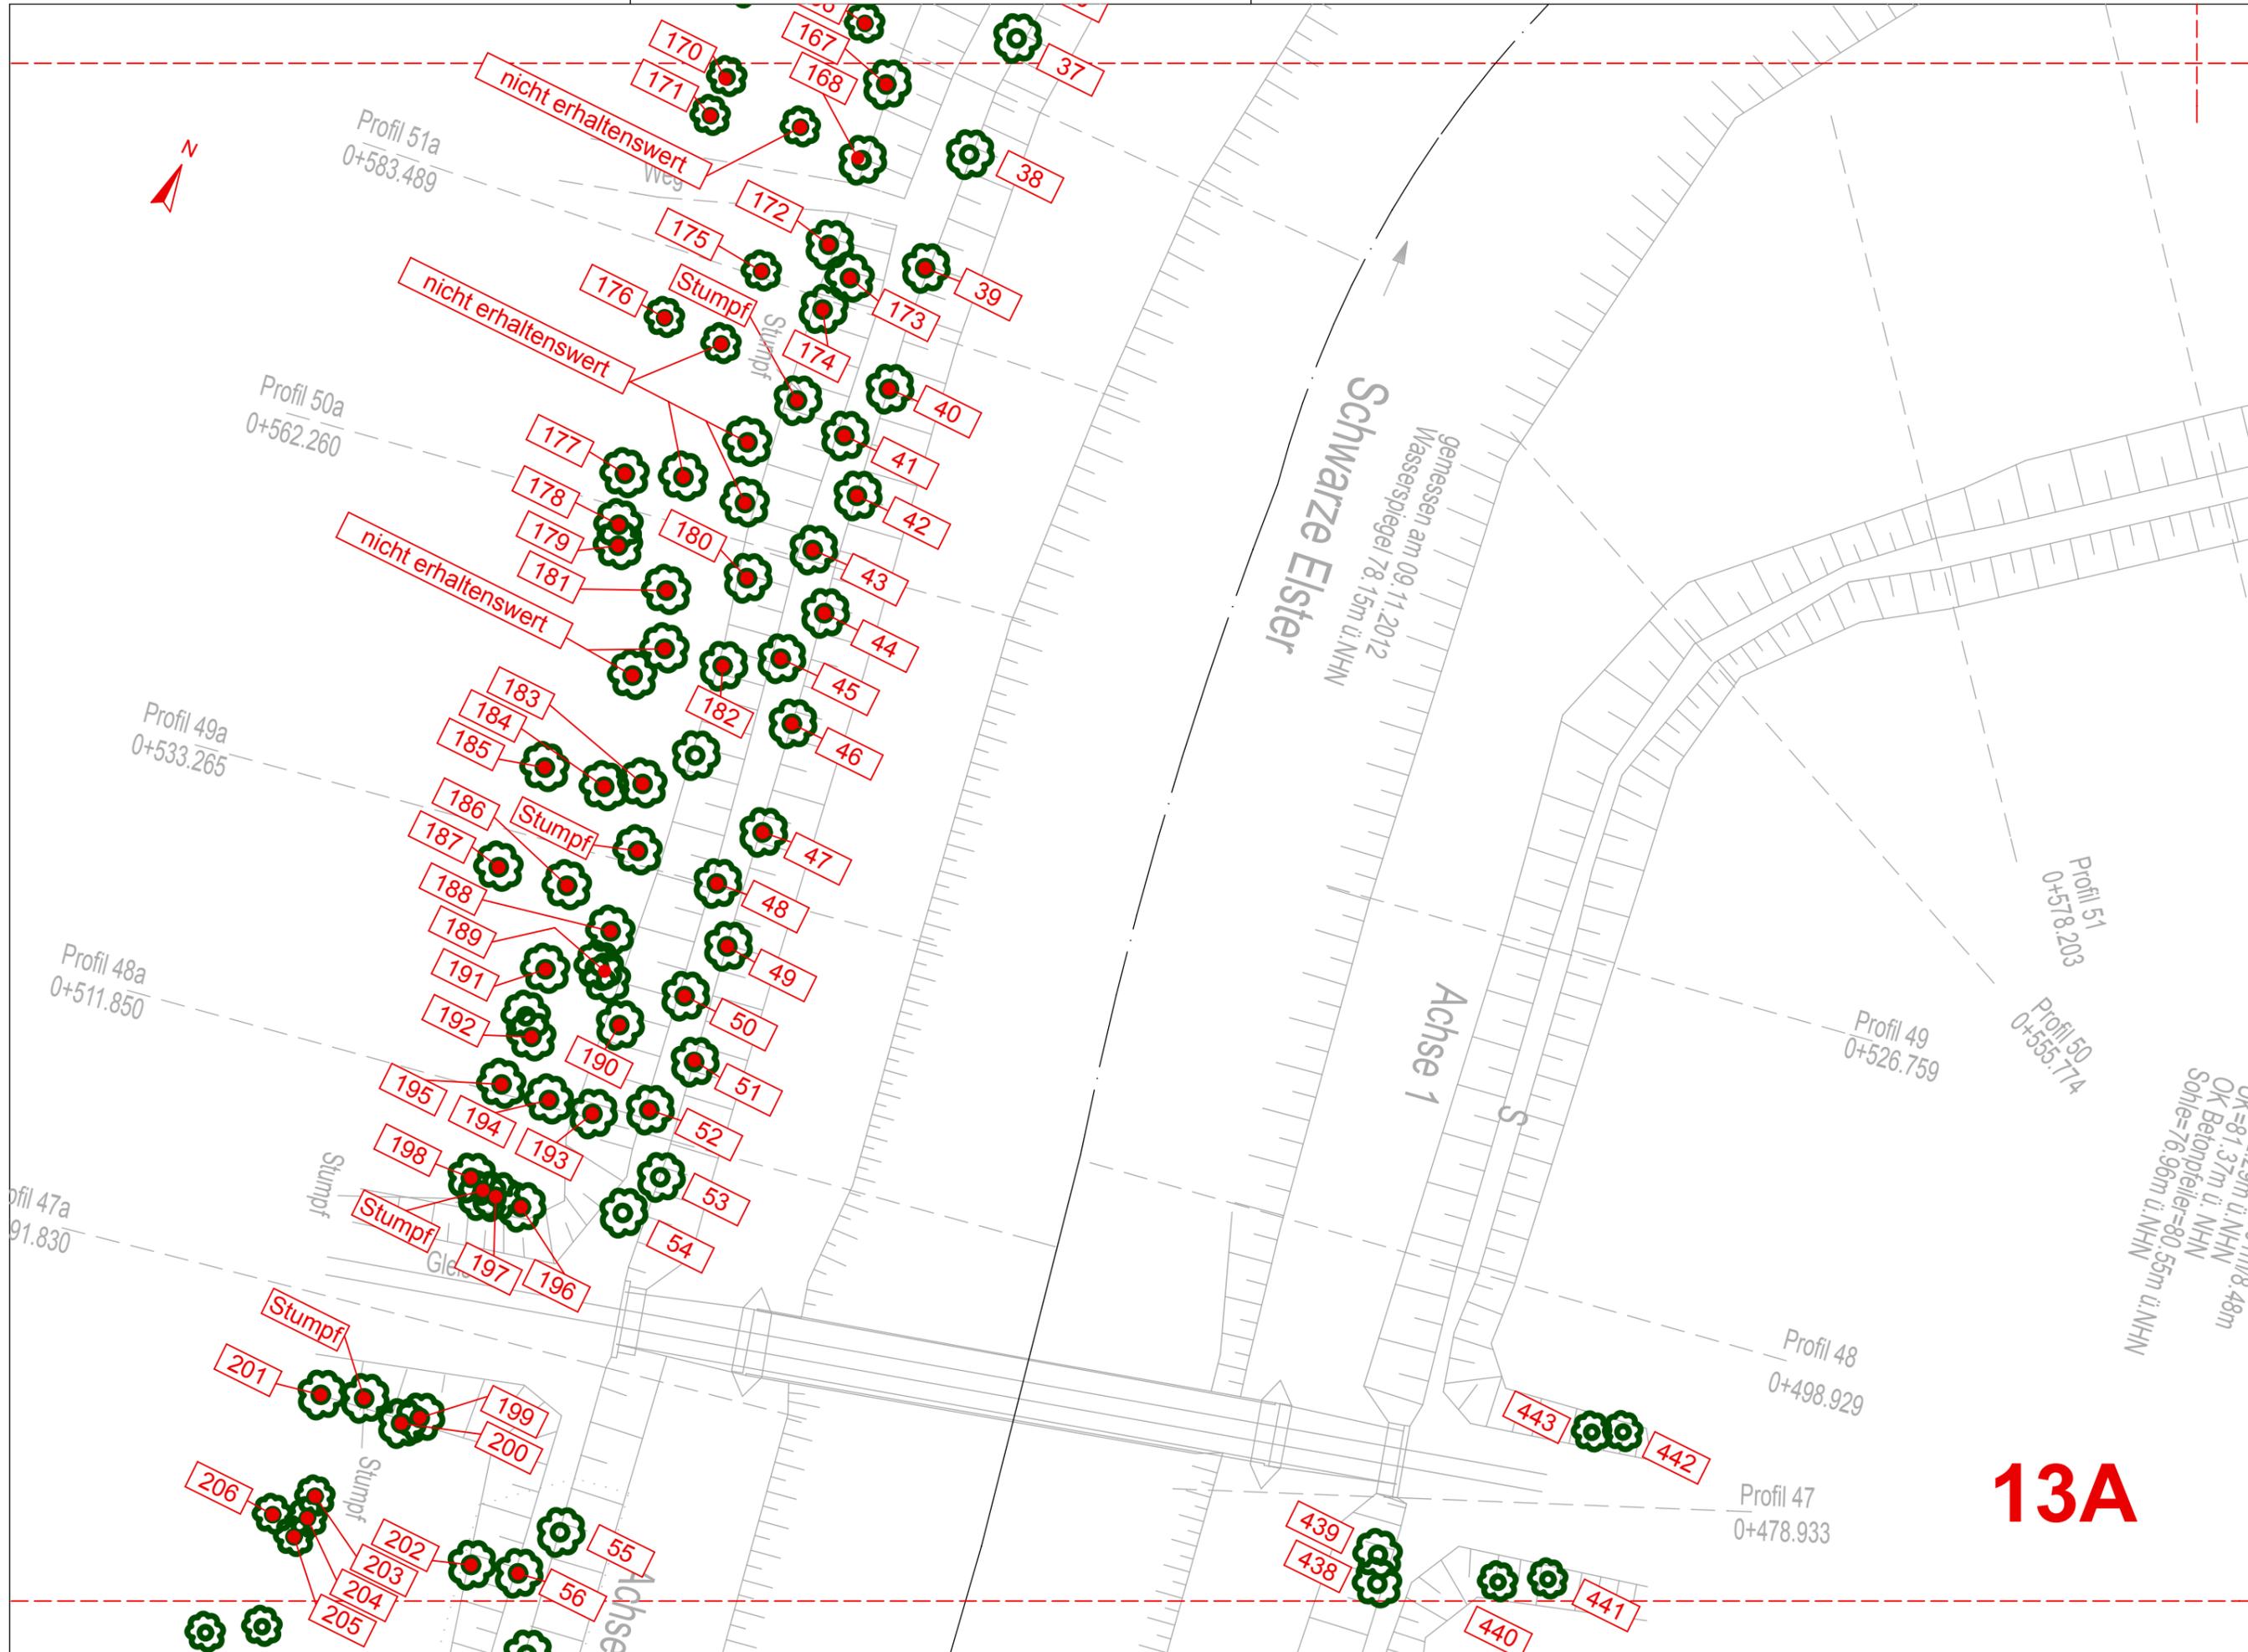



13A

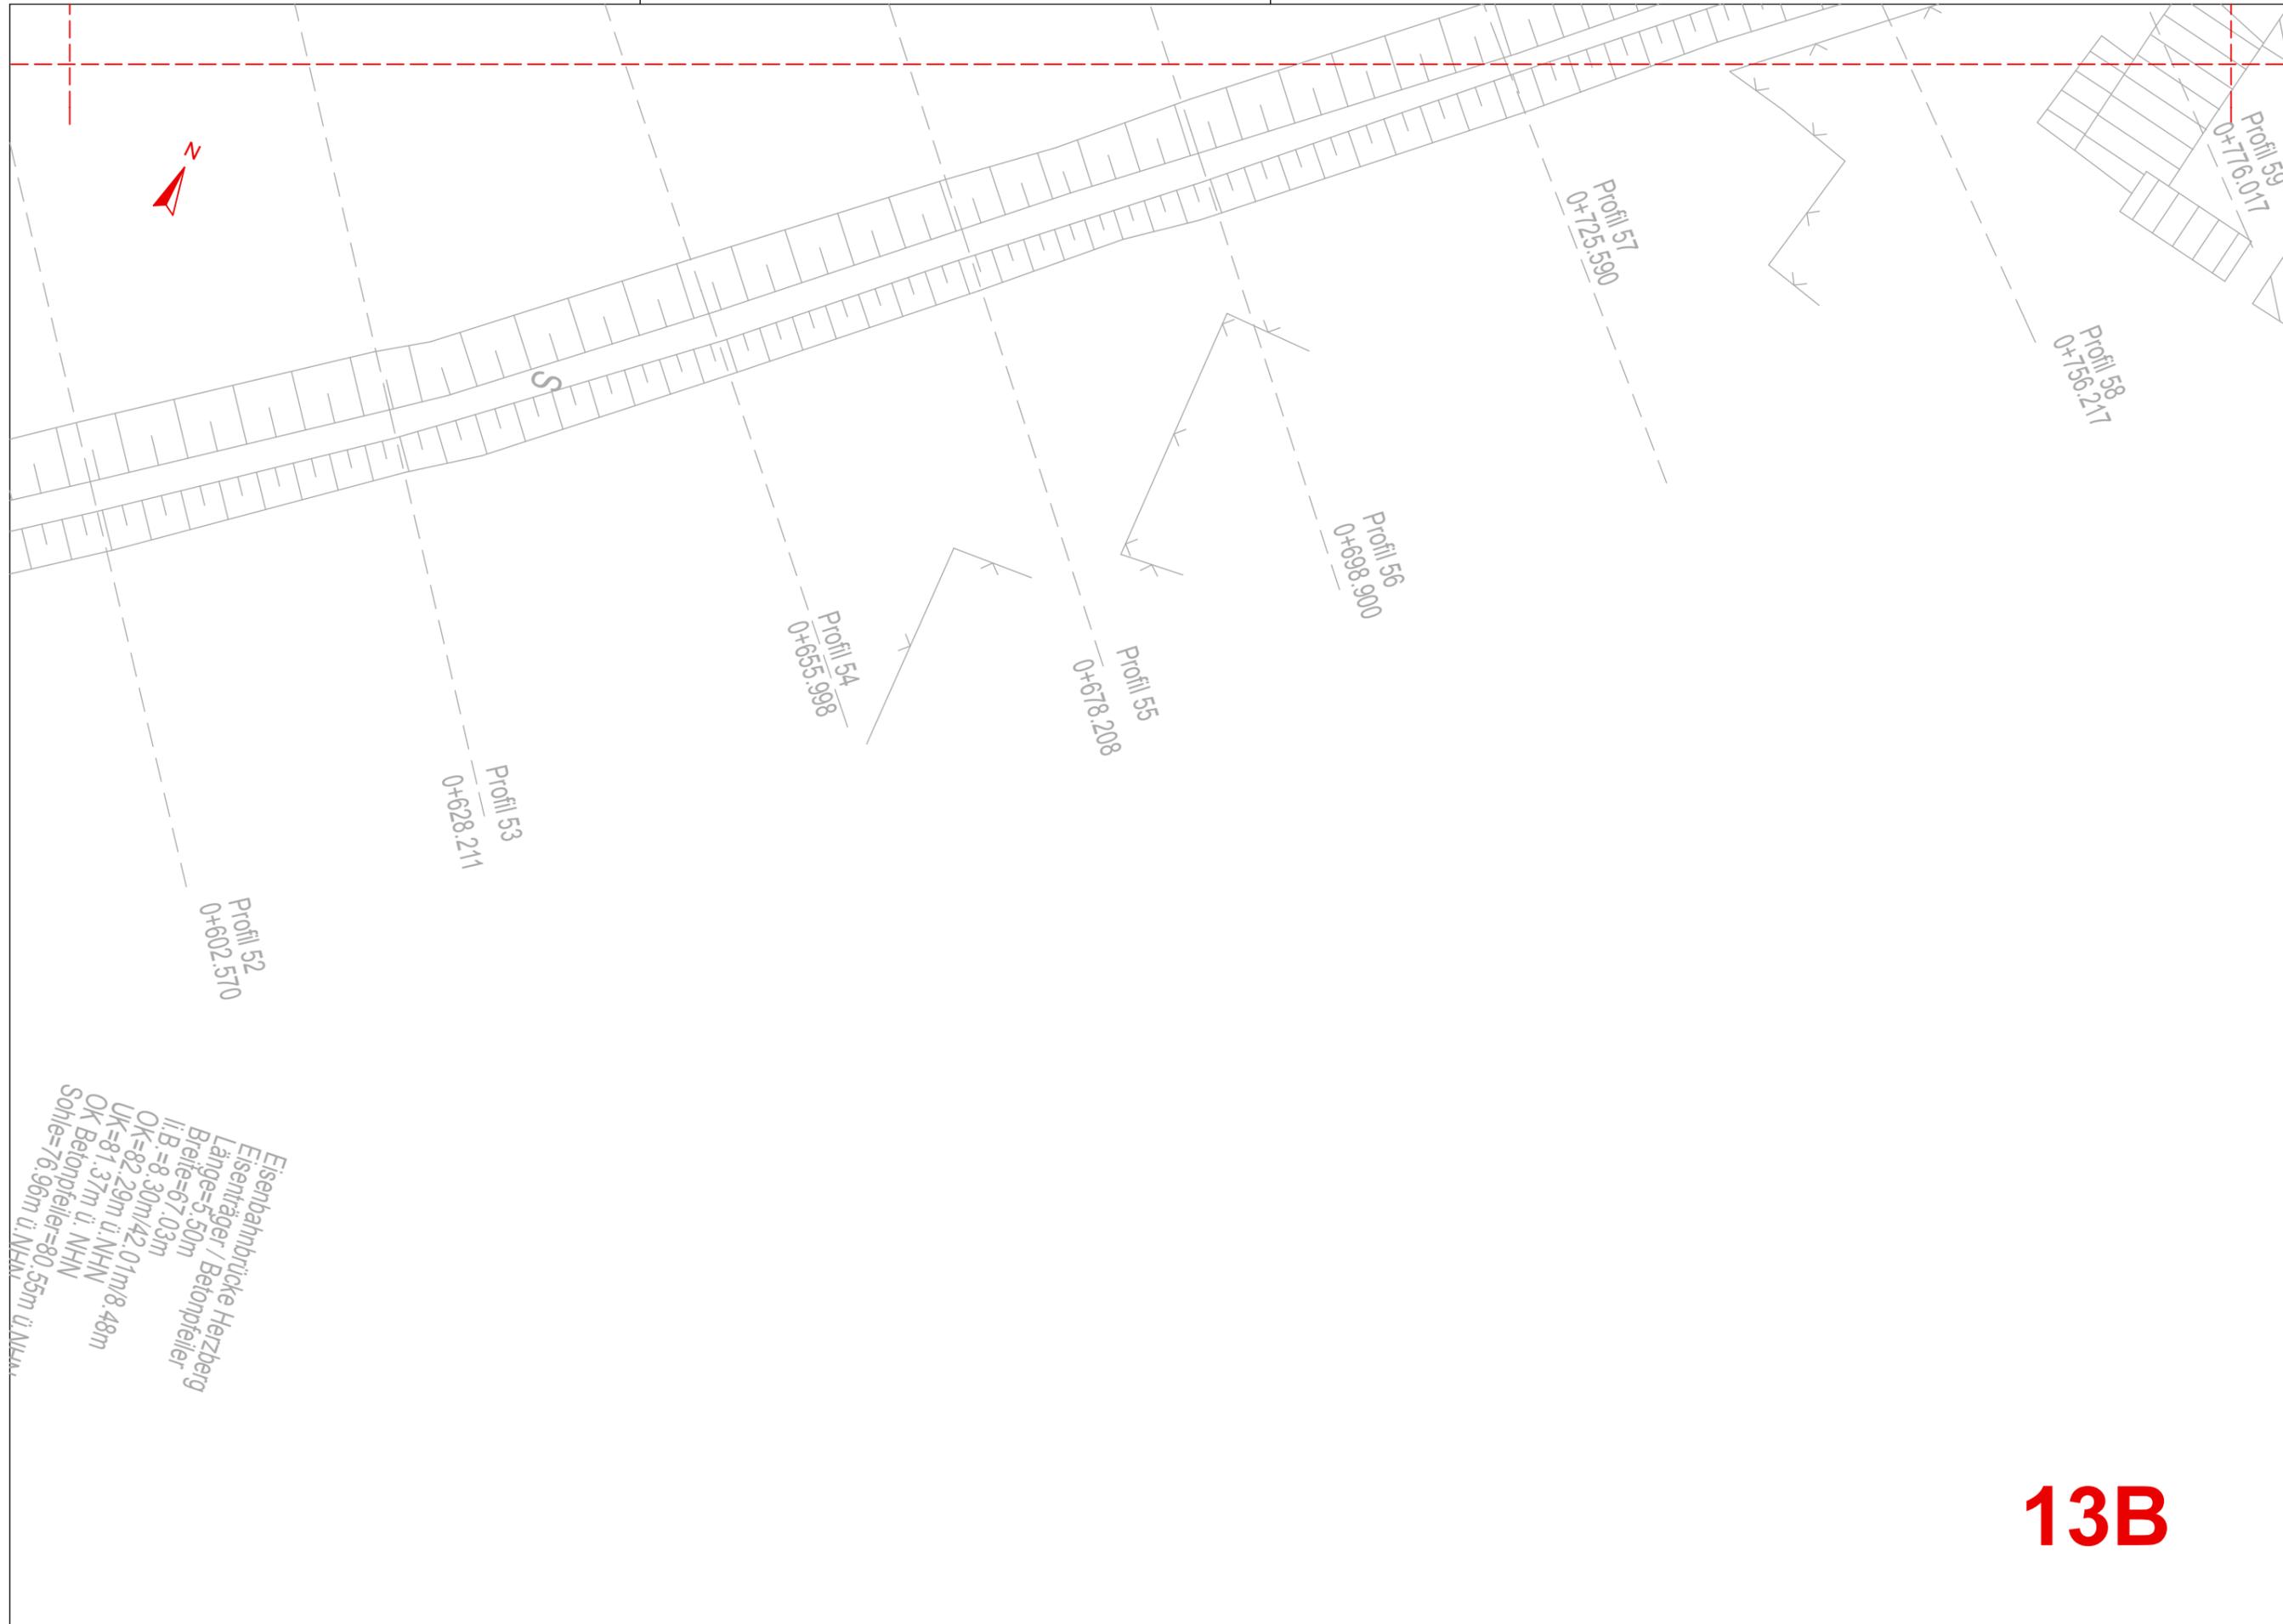



13B

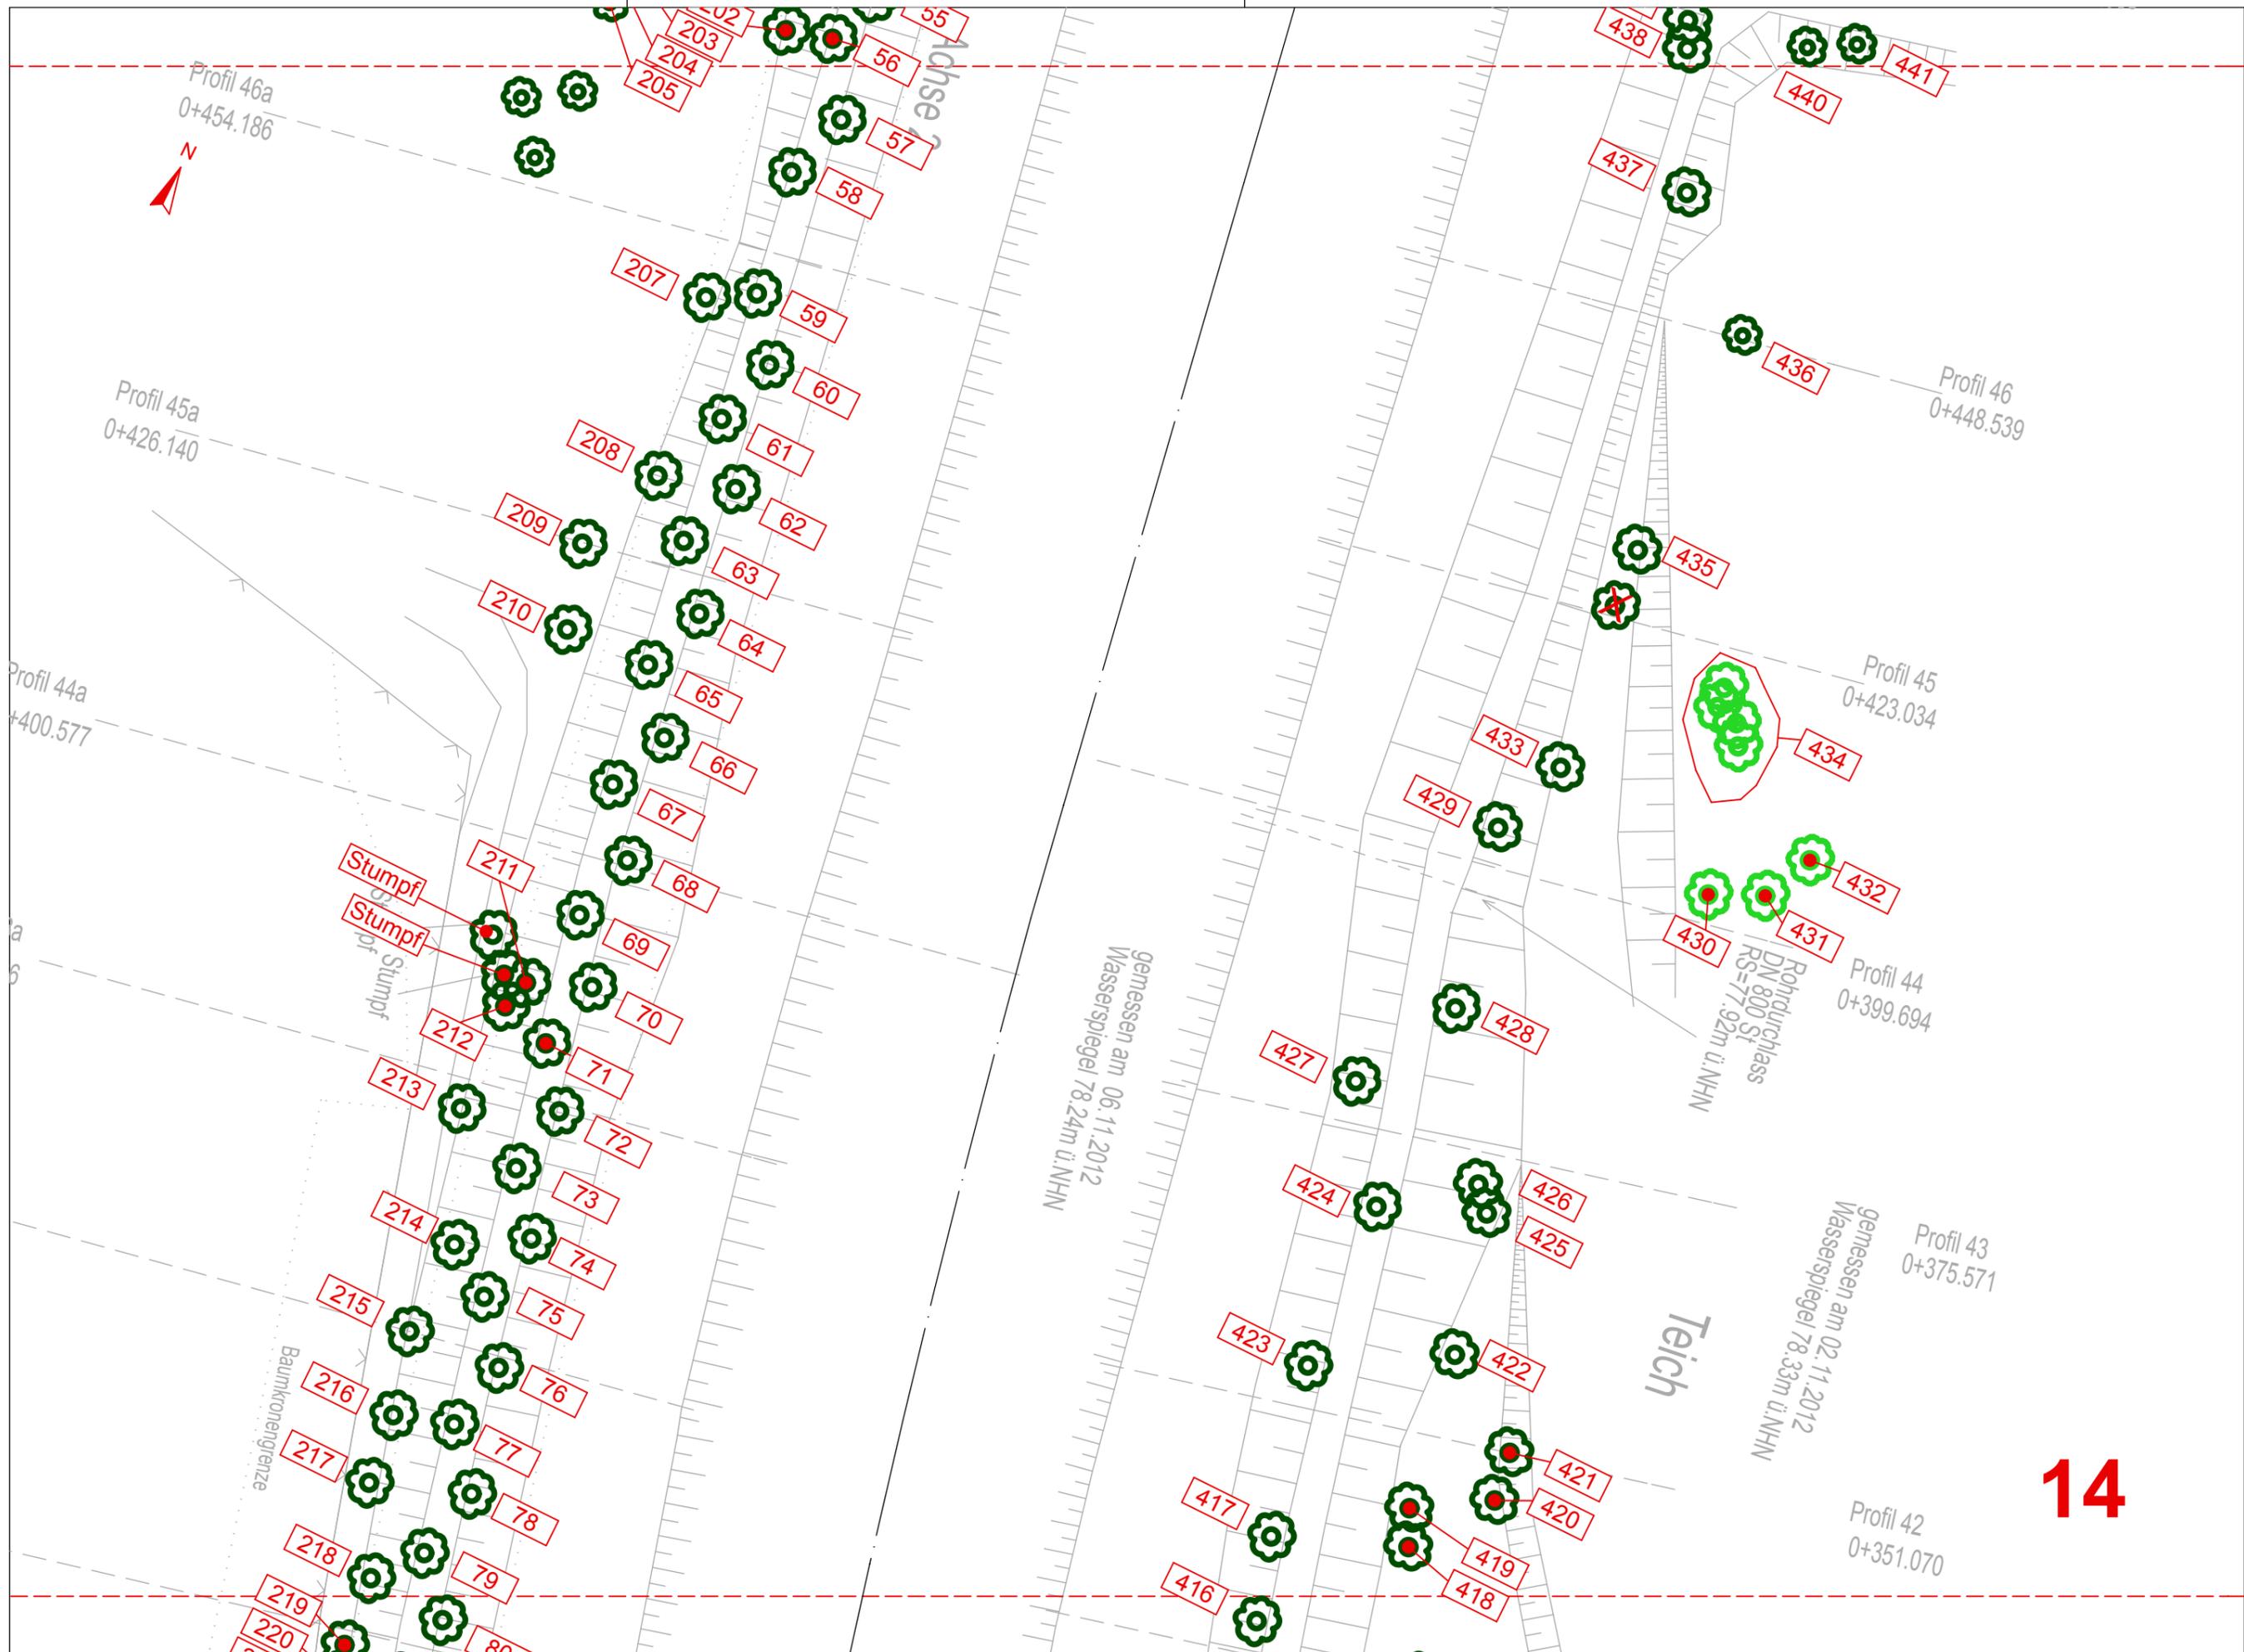


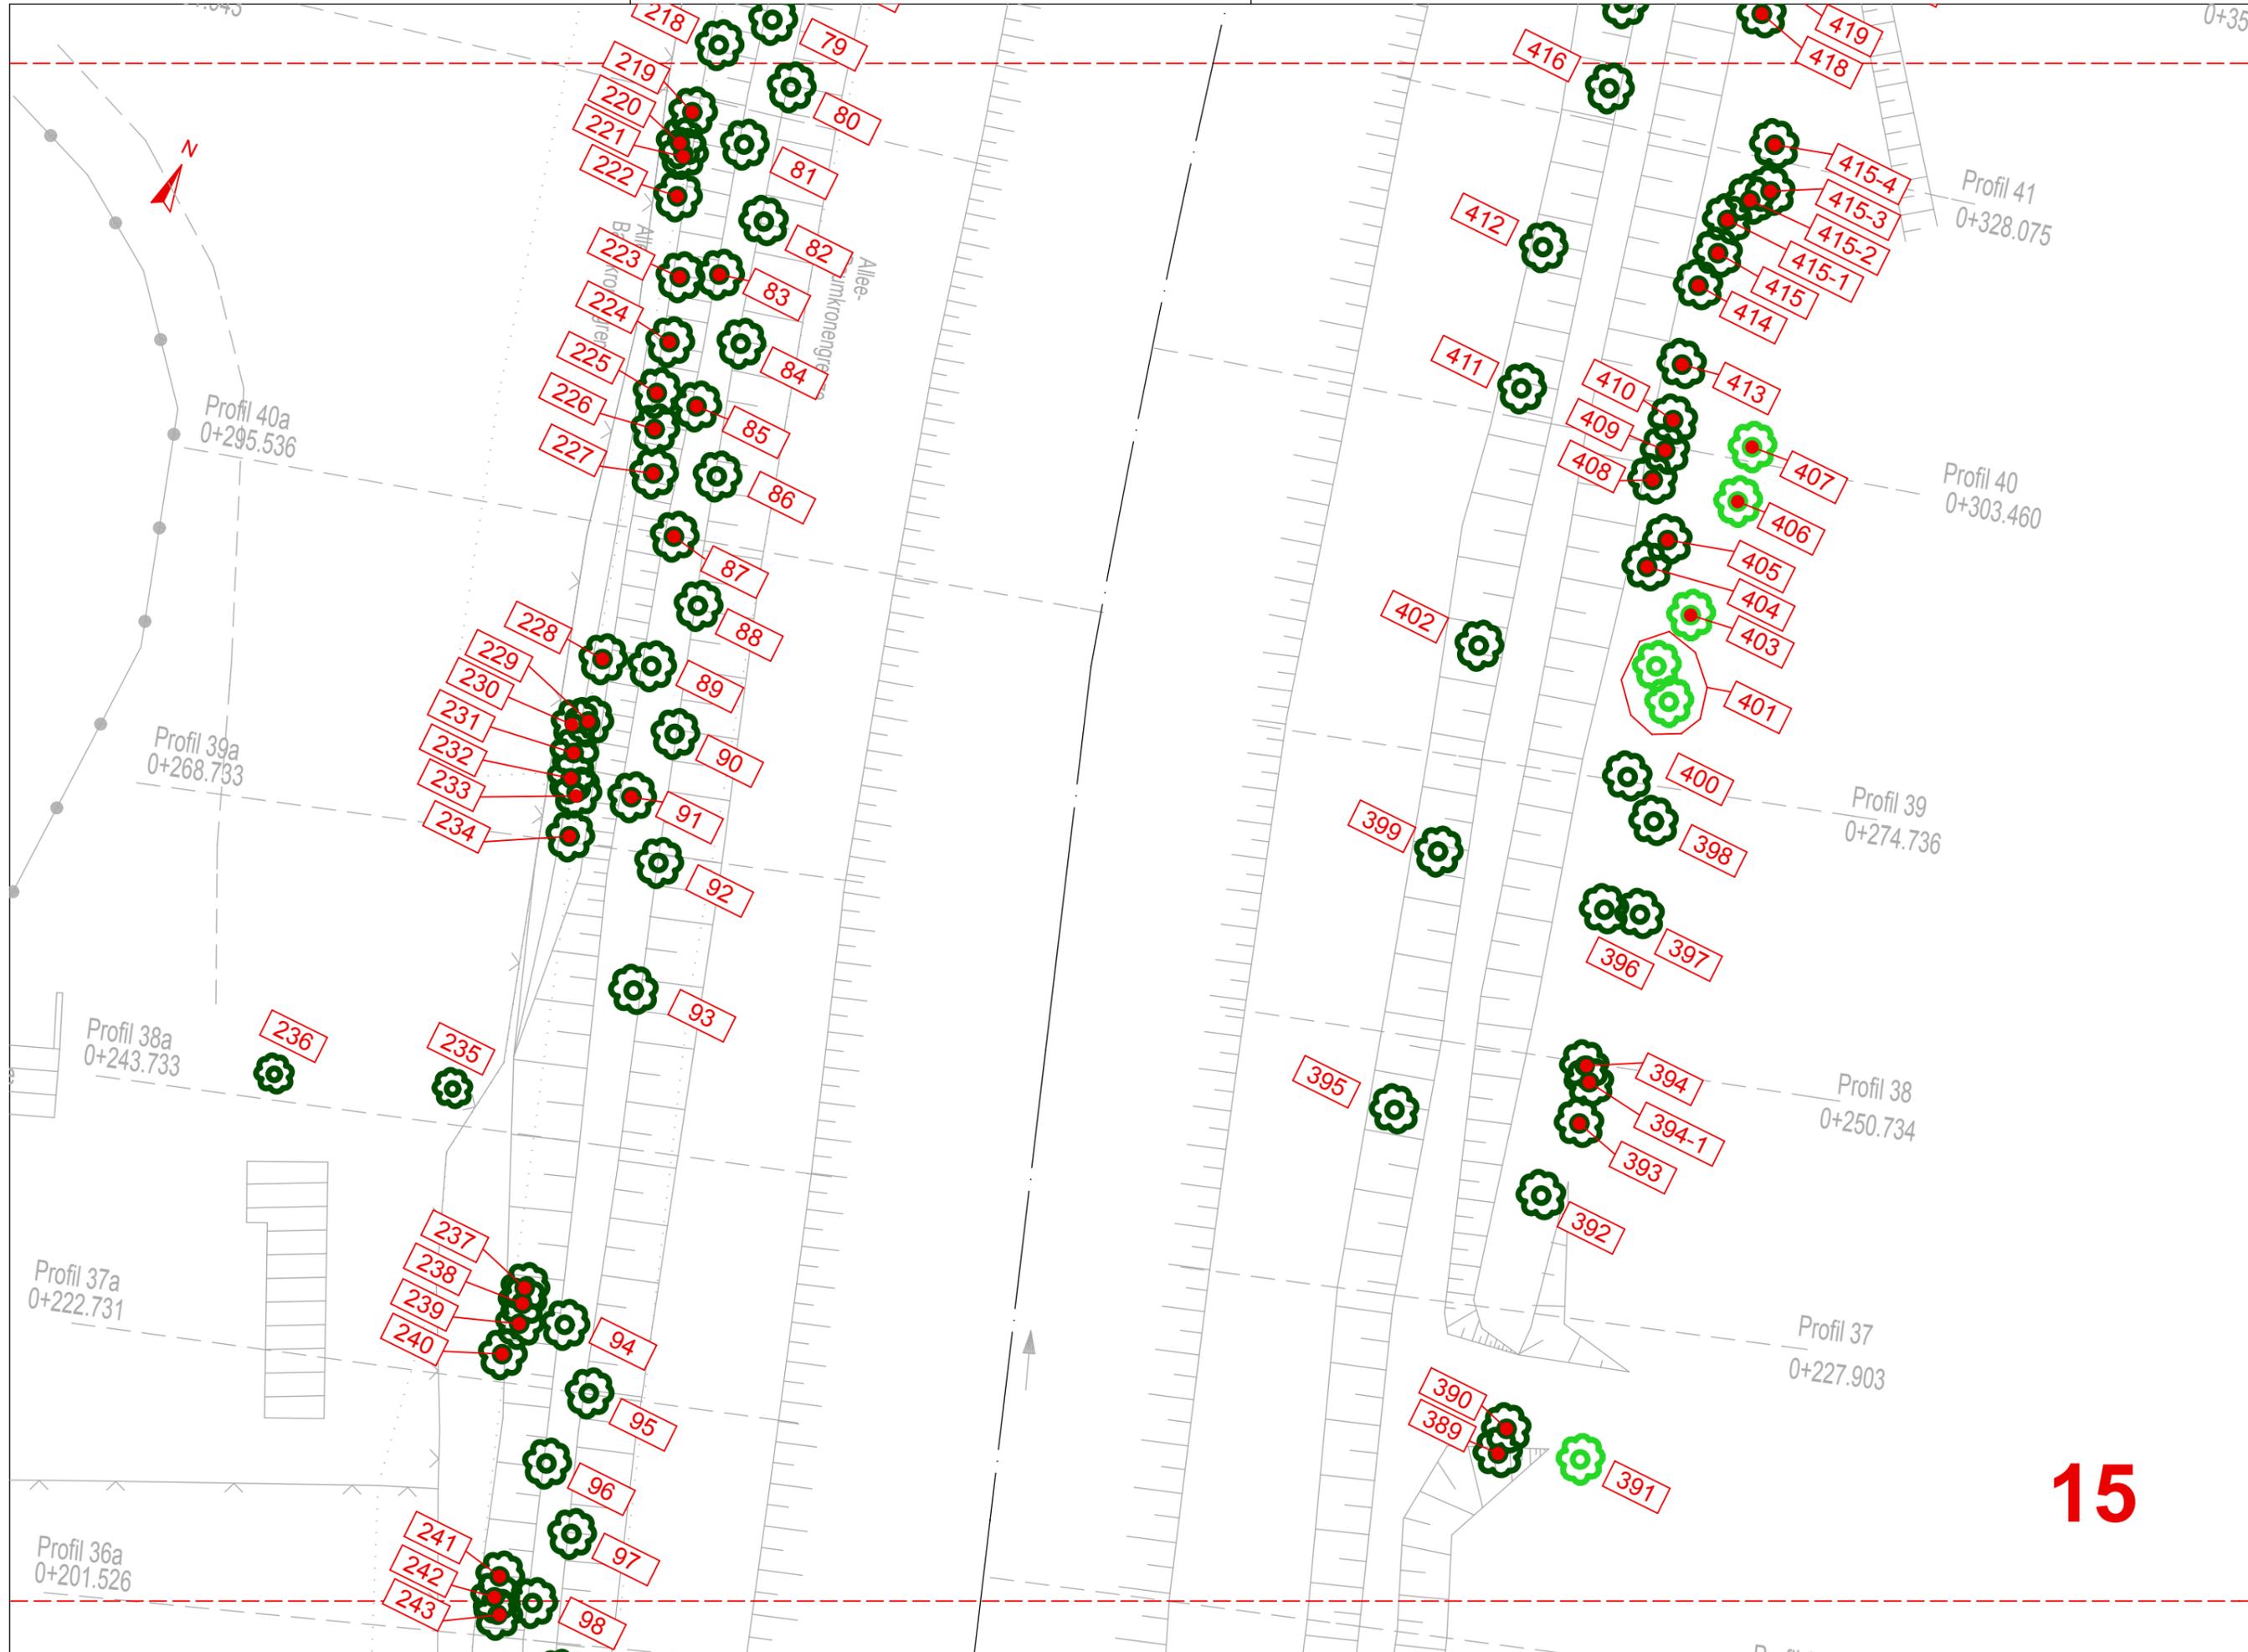

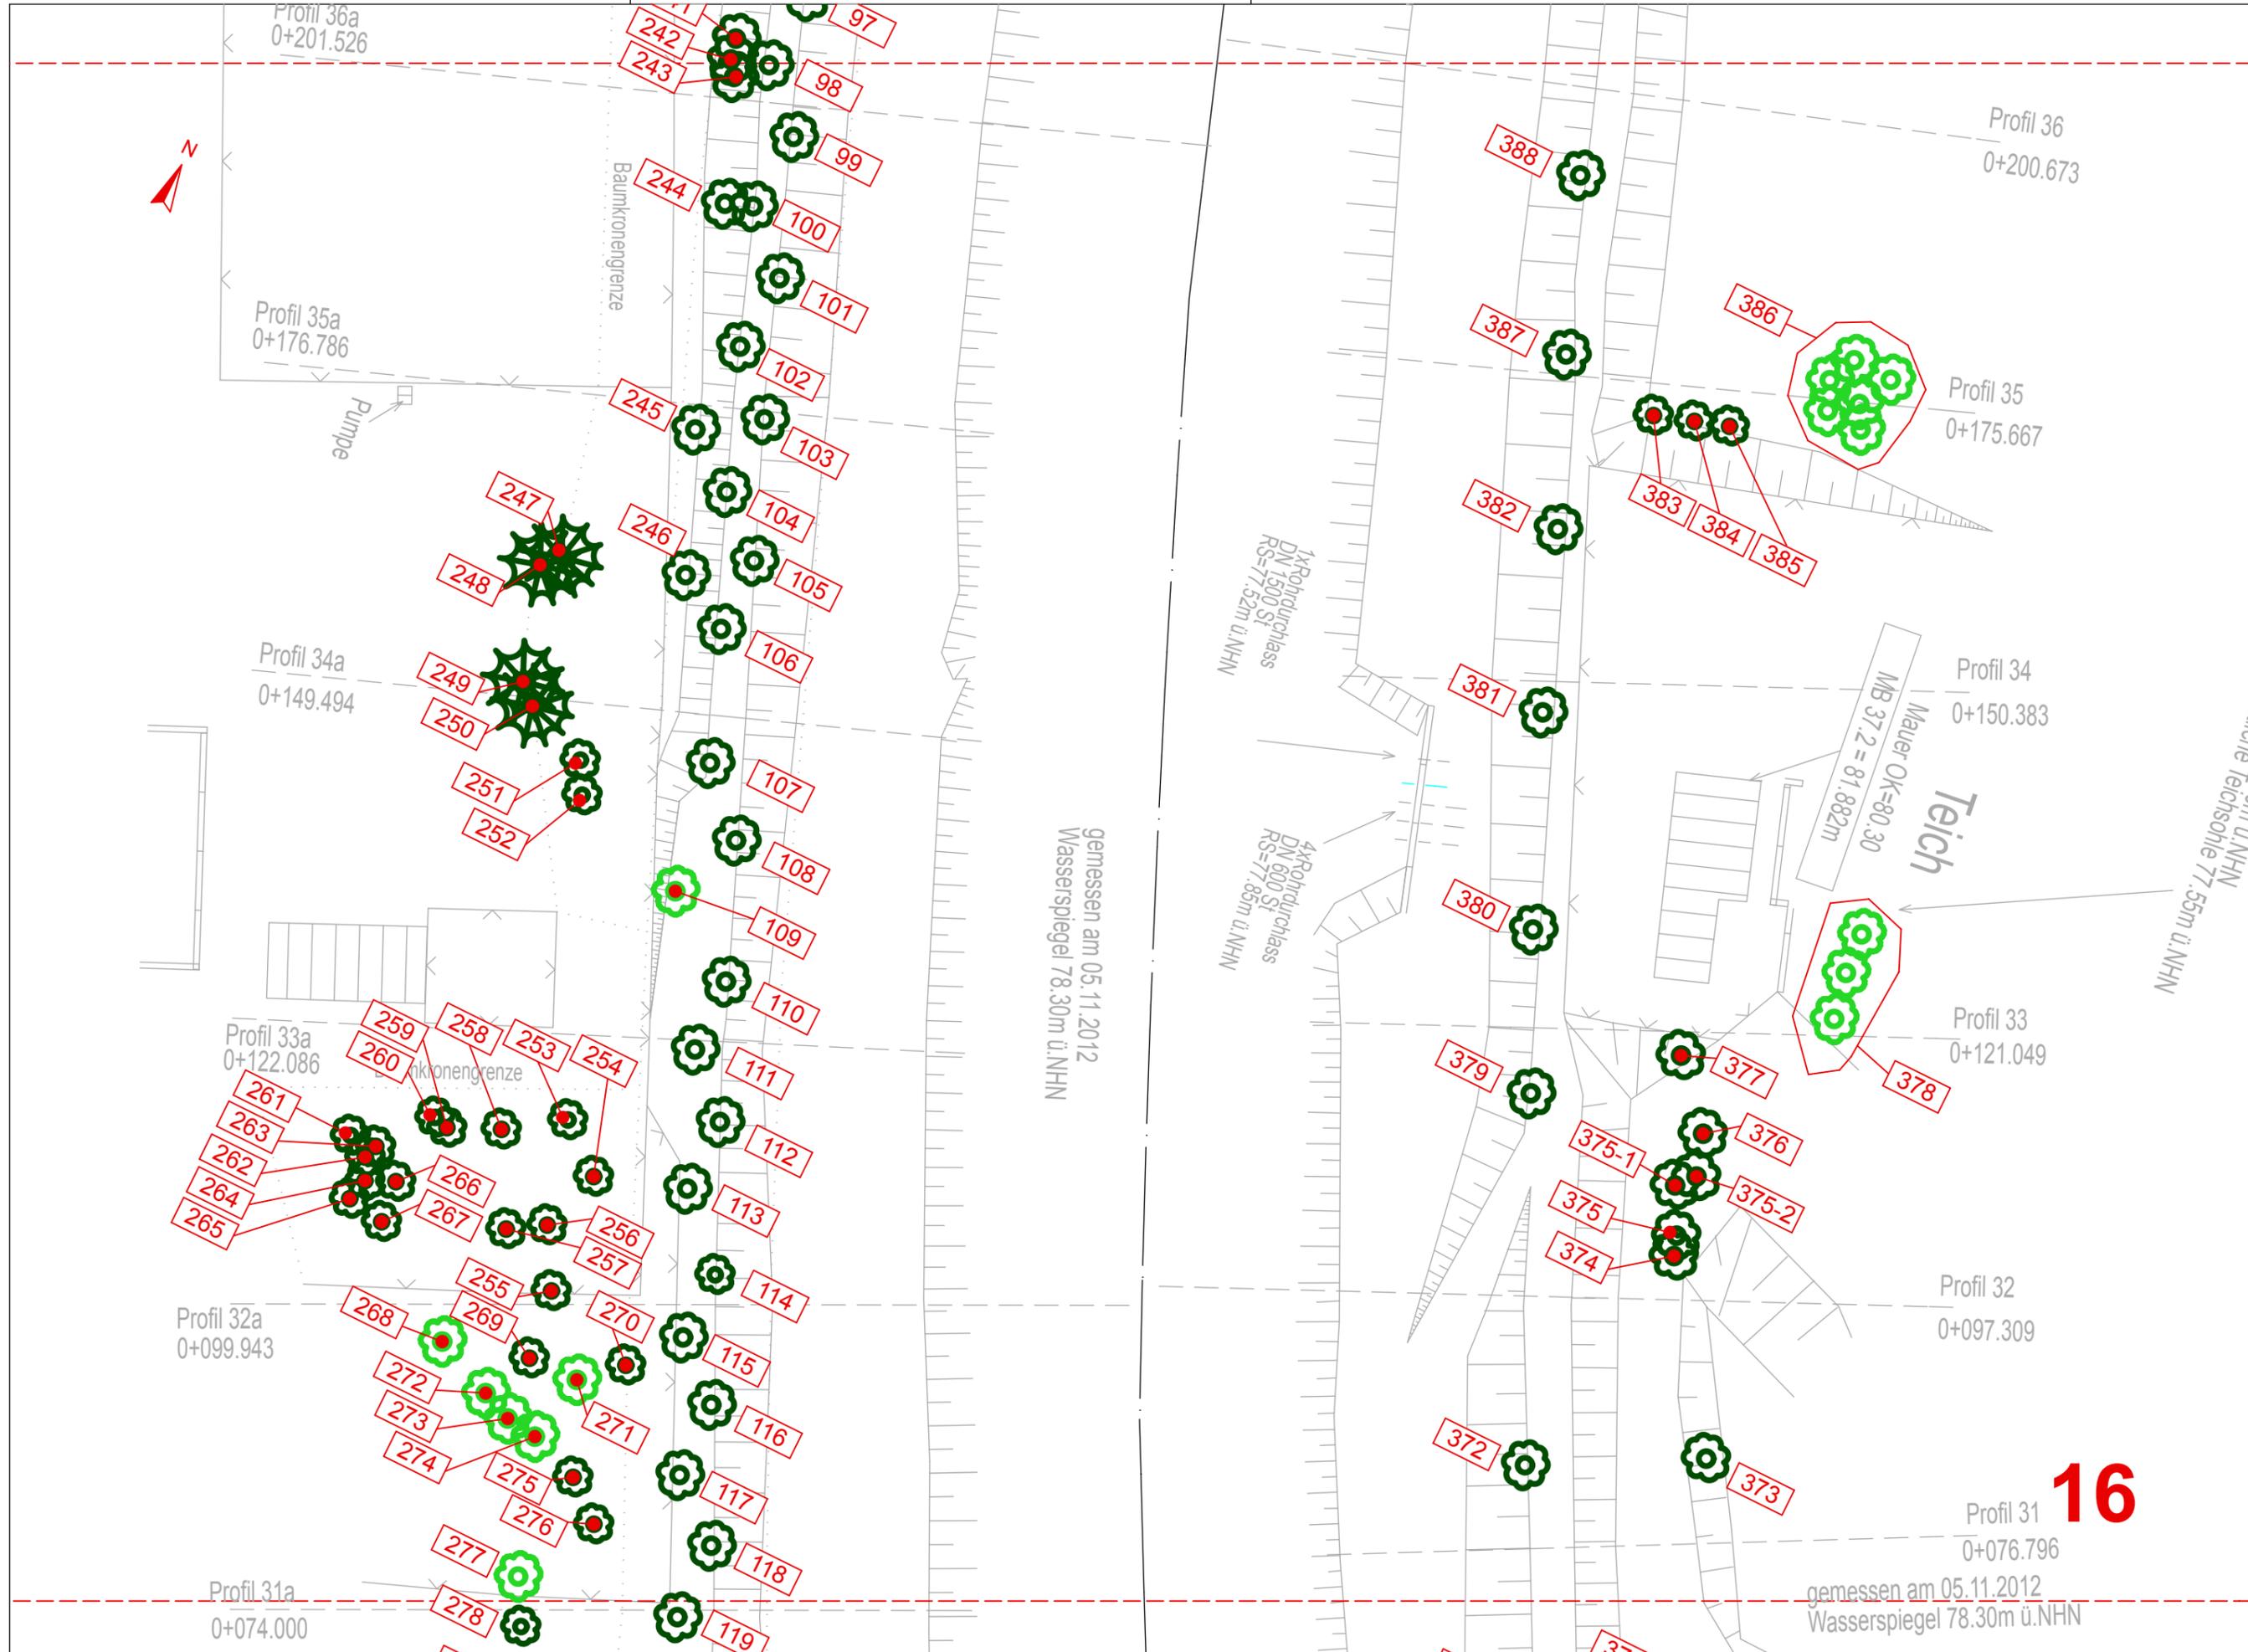

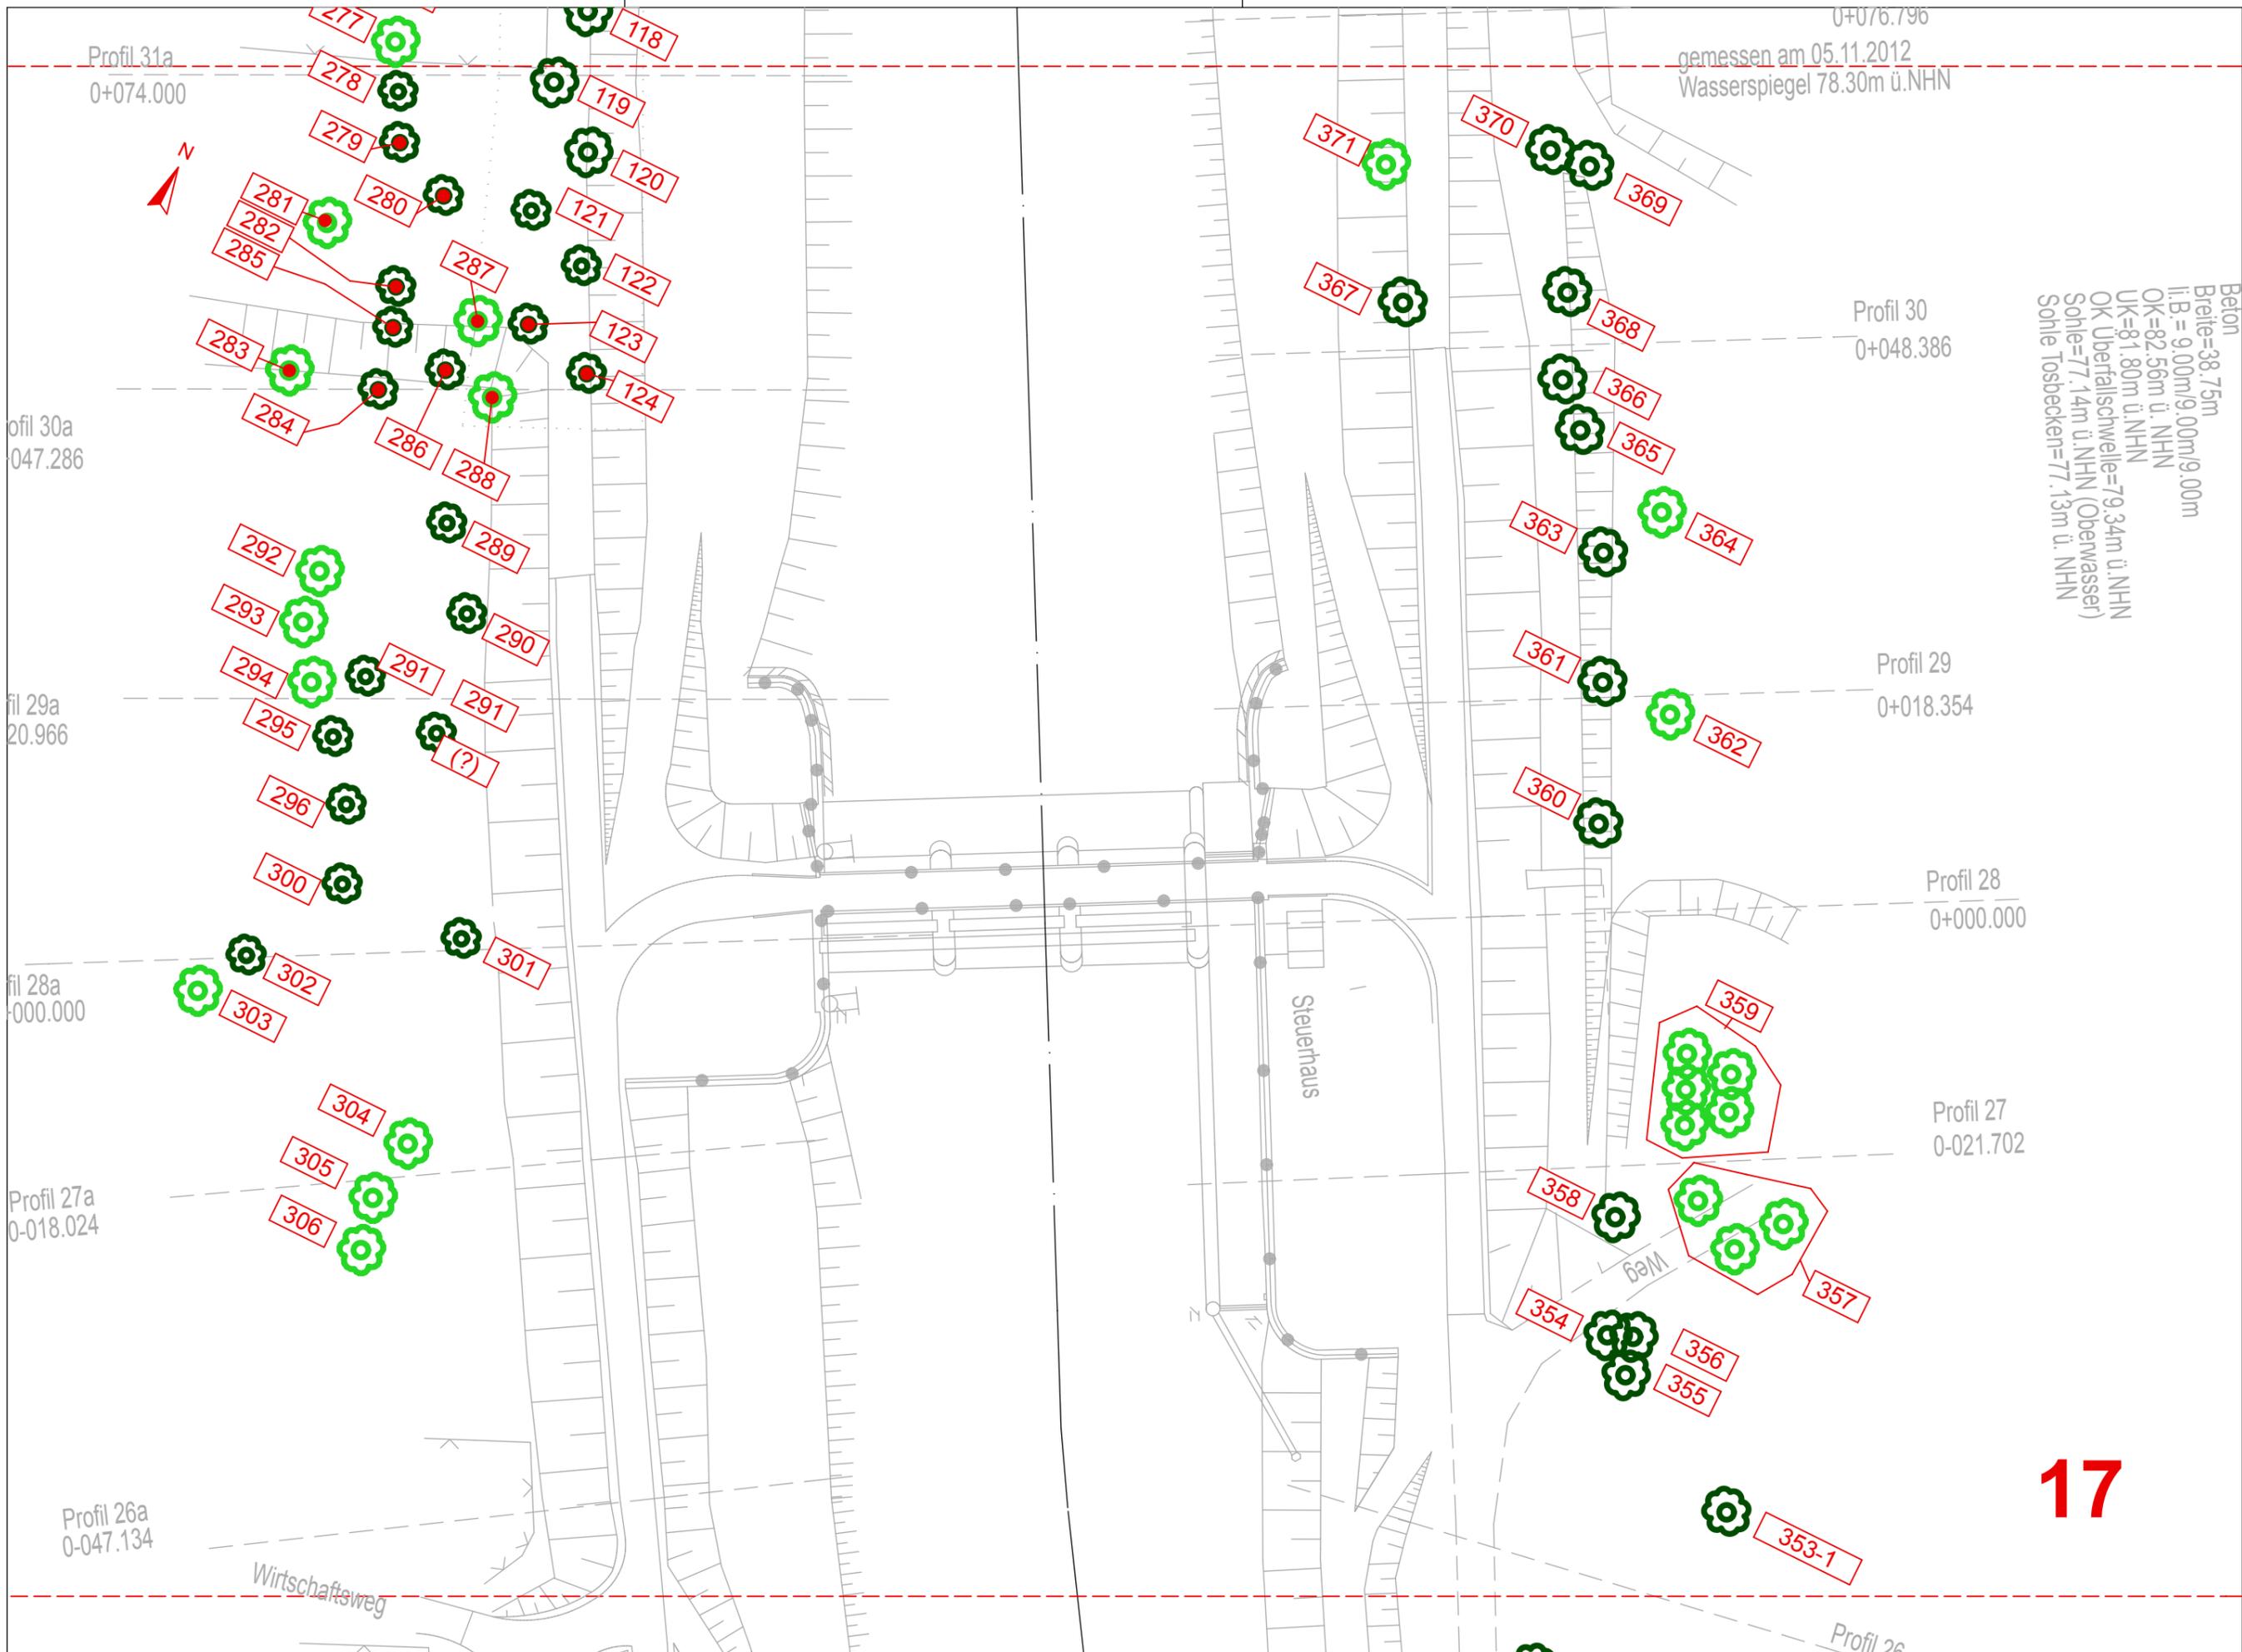

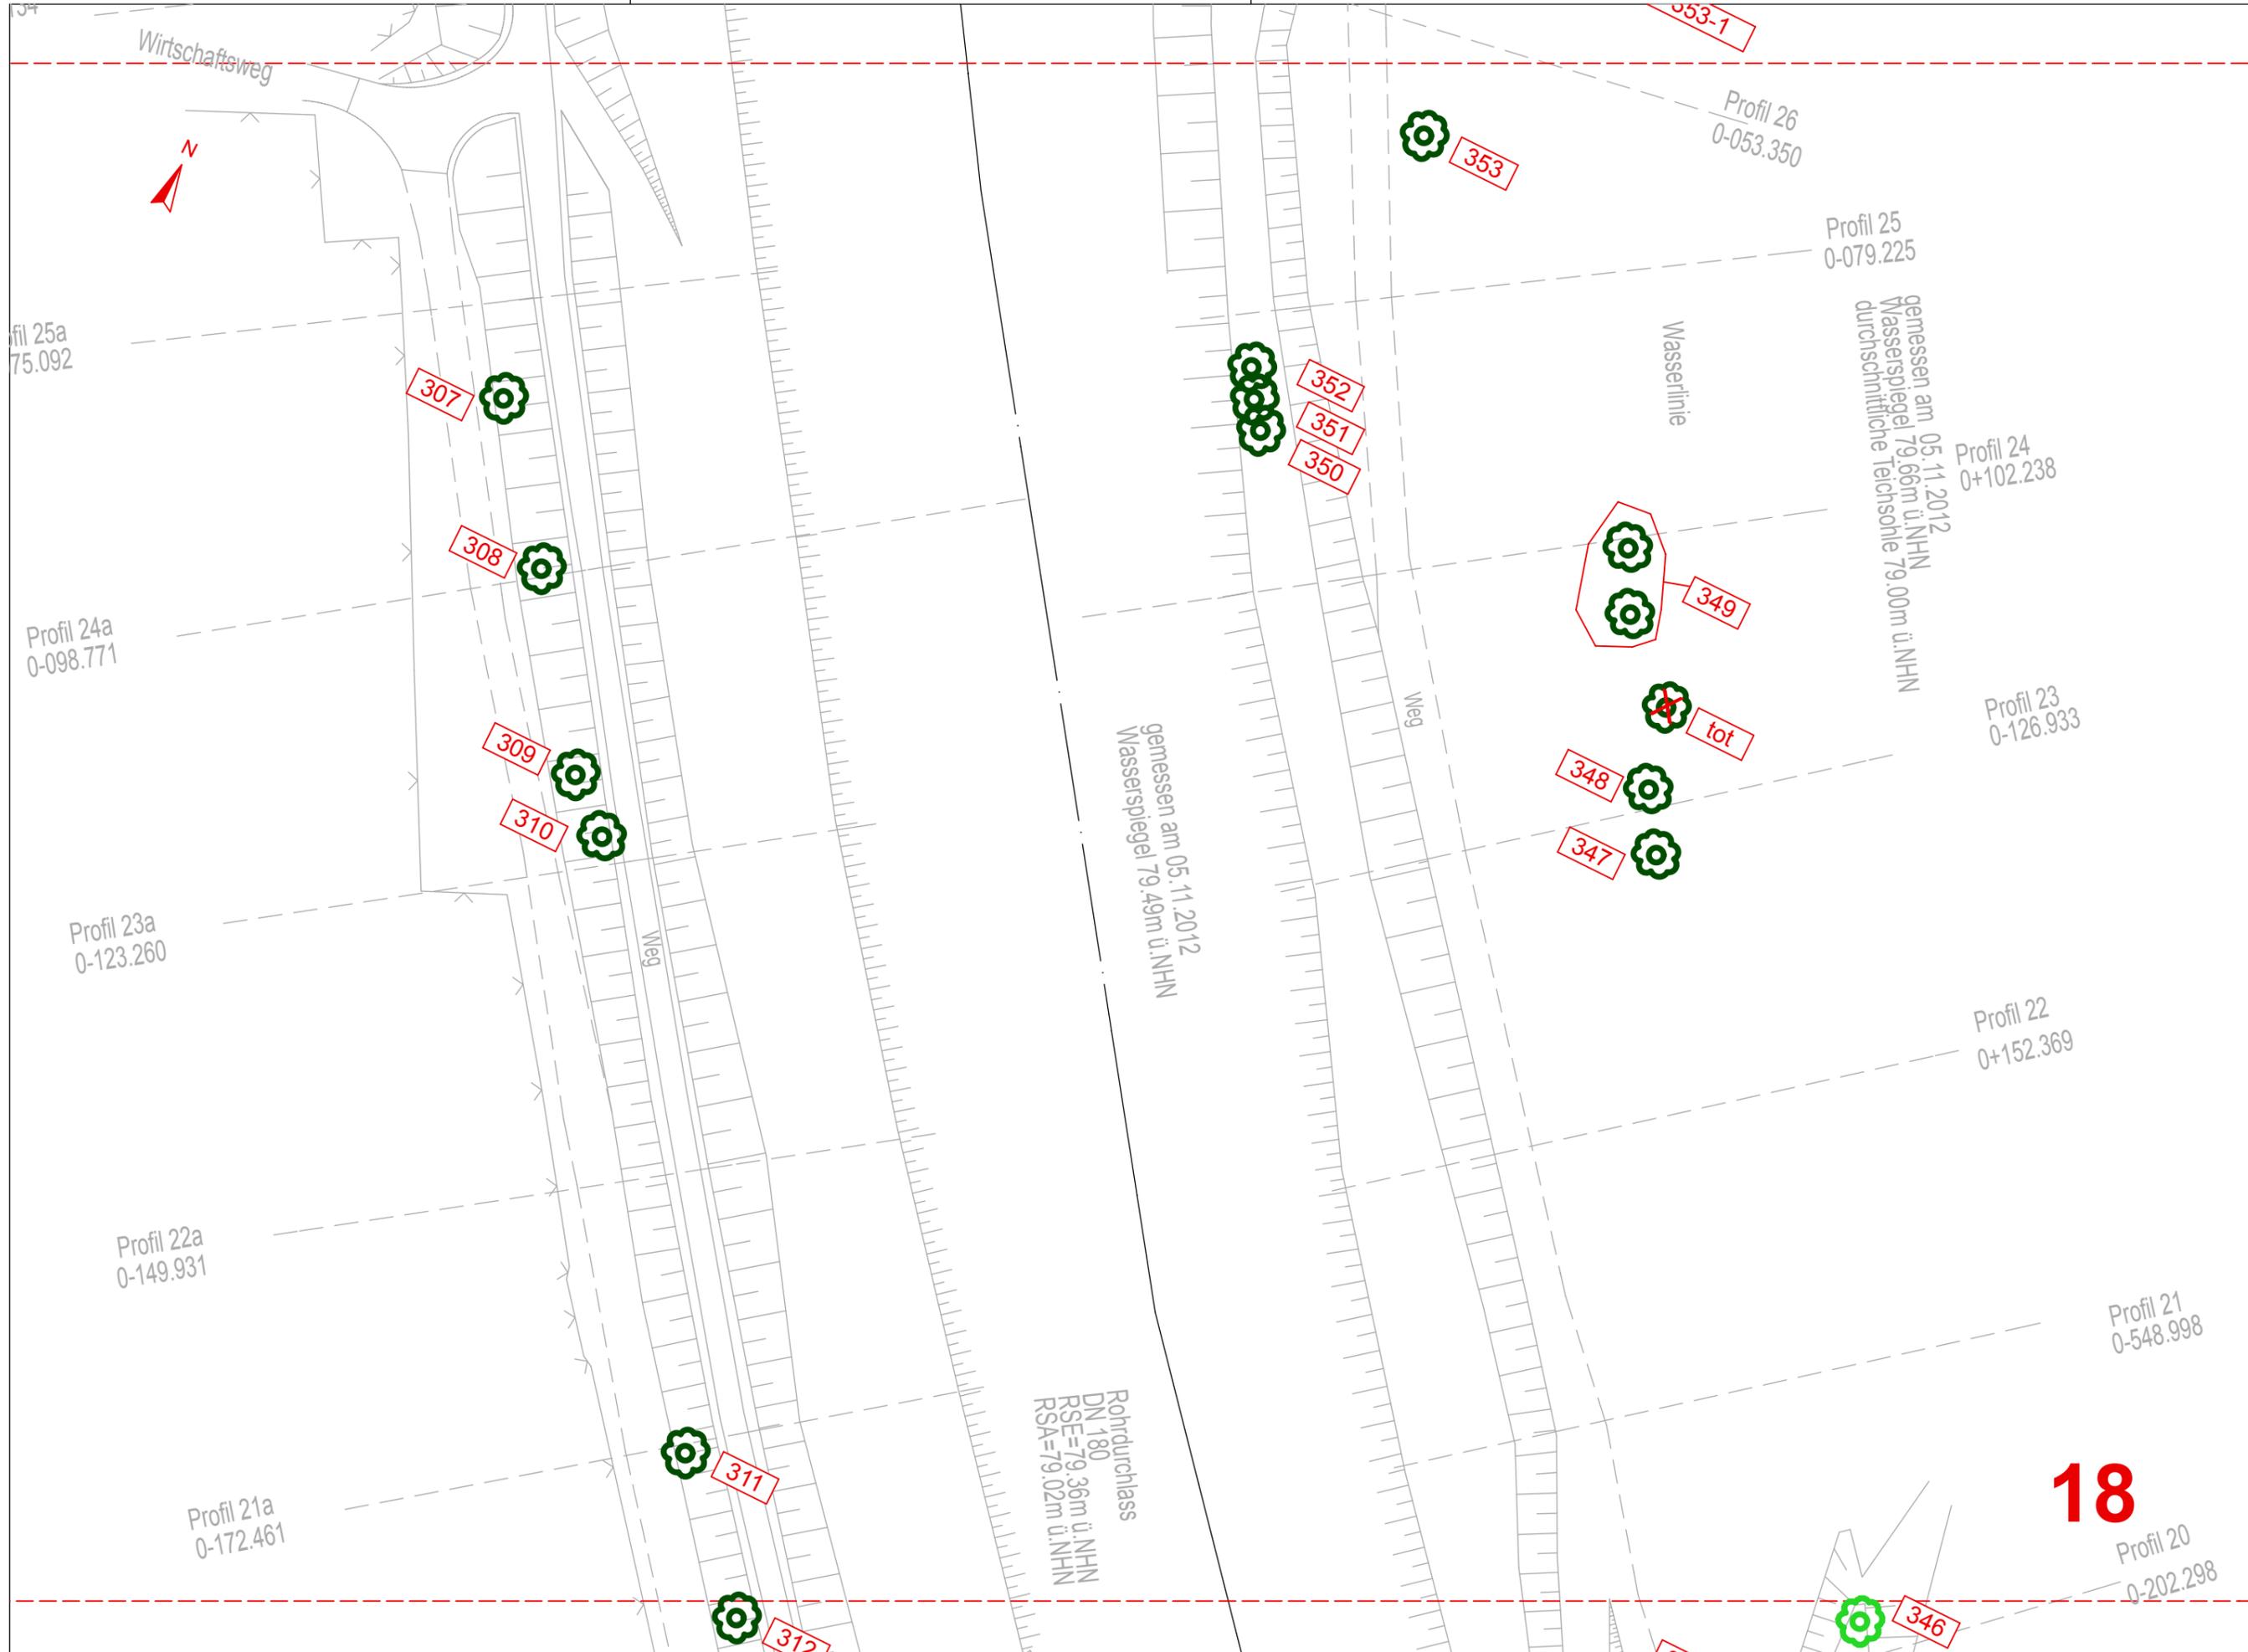

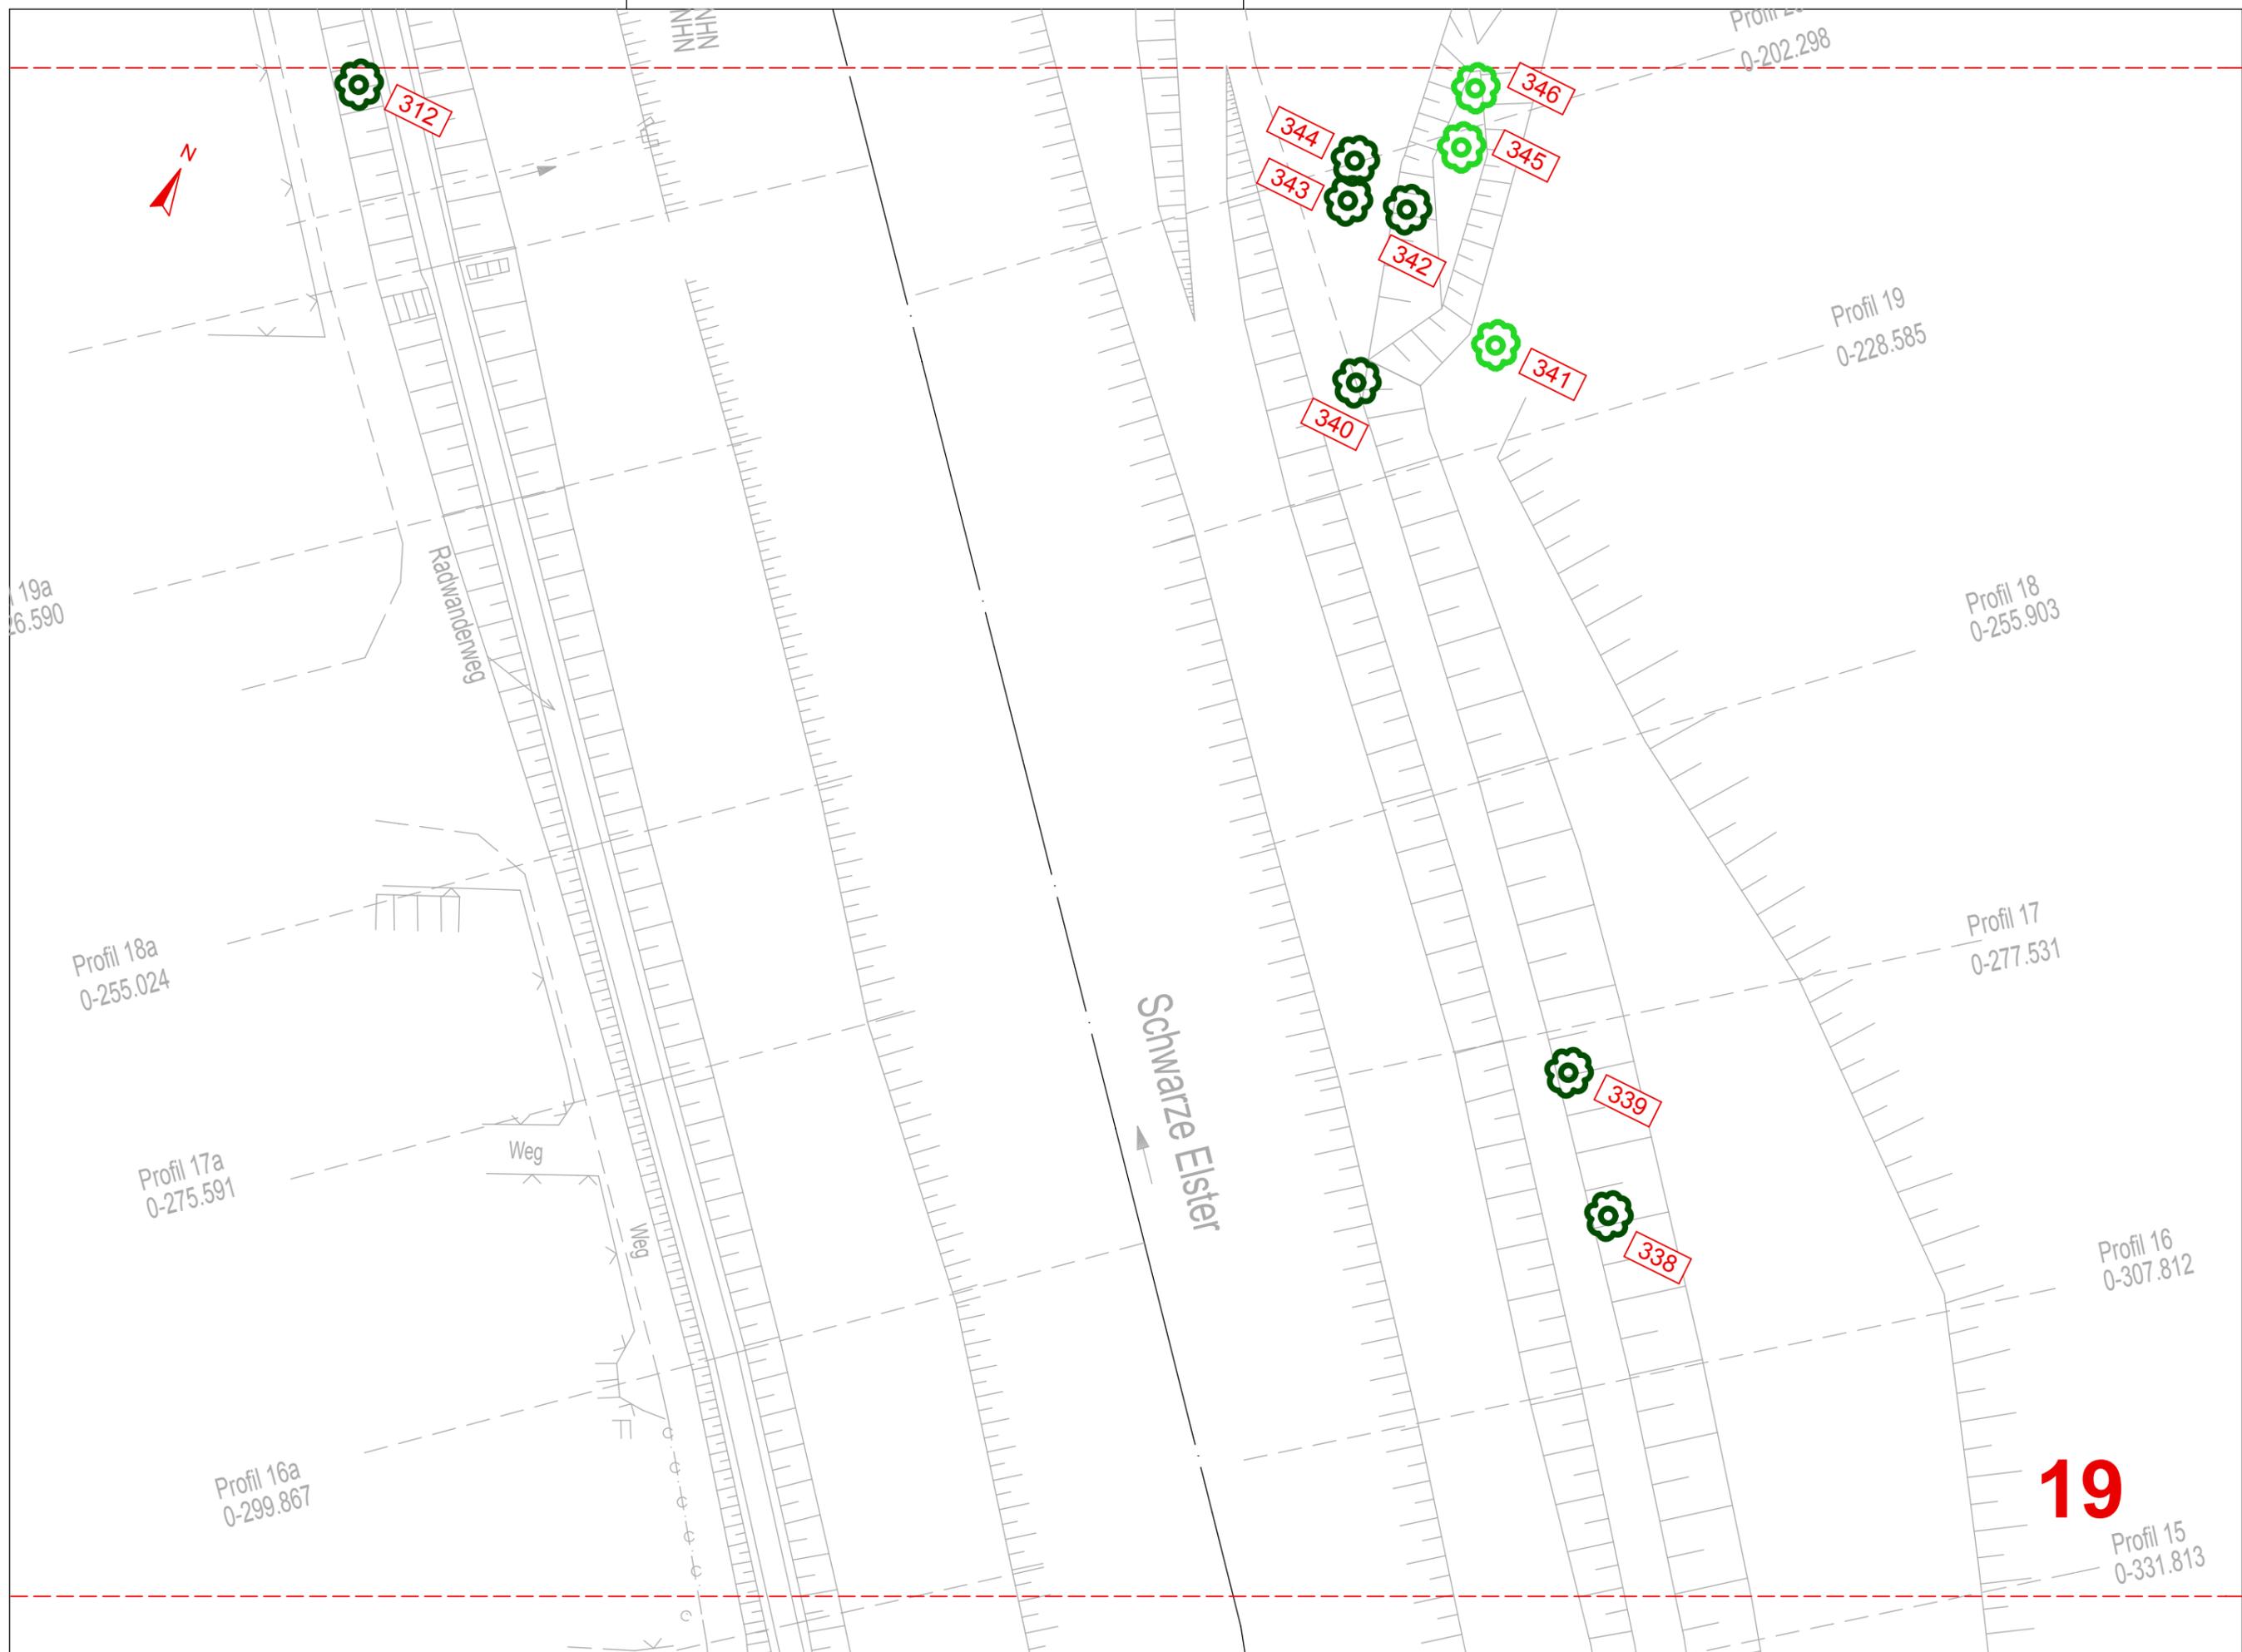



Profil 15a
0-323.470

Weg

Profil 14a
0-349.308

Profil 13a
0-372.472

Weg

Profil 12a
0-398.546

Profil 11a
0-424.694

313



Weg

Profil 10a
0-449.417

Weg

314



315

Achse



337

Profil 14
0-353.360

Profil
0-38

Pr
0-4

Profil
0-42

Pro
0-4

Achse 1

336



20

Grab



Profil 10a
0-449.417

Weg

314



Achse 2

315




Profil 9a
0-474.163

316



318

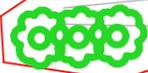

317

Profil 8a
0-499.136

319



Profil 7a
0-524.190

320



321



Weg

Profil 6a
0-548.998

323



322



Profil 5a
0-576.160

324

Teich

325



328



Graben

335



Profil
0-47

Profil 8
0-502.8

334



333



Profil 7
0-527.874

329



332



331

330

Teich

Profil 6
0-556.673

21

Profil 5
0-578.403

