




LAGEPLAN-
AUSZUG

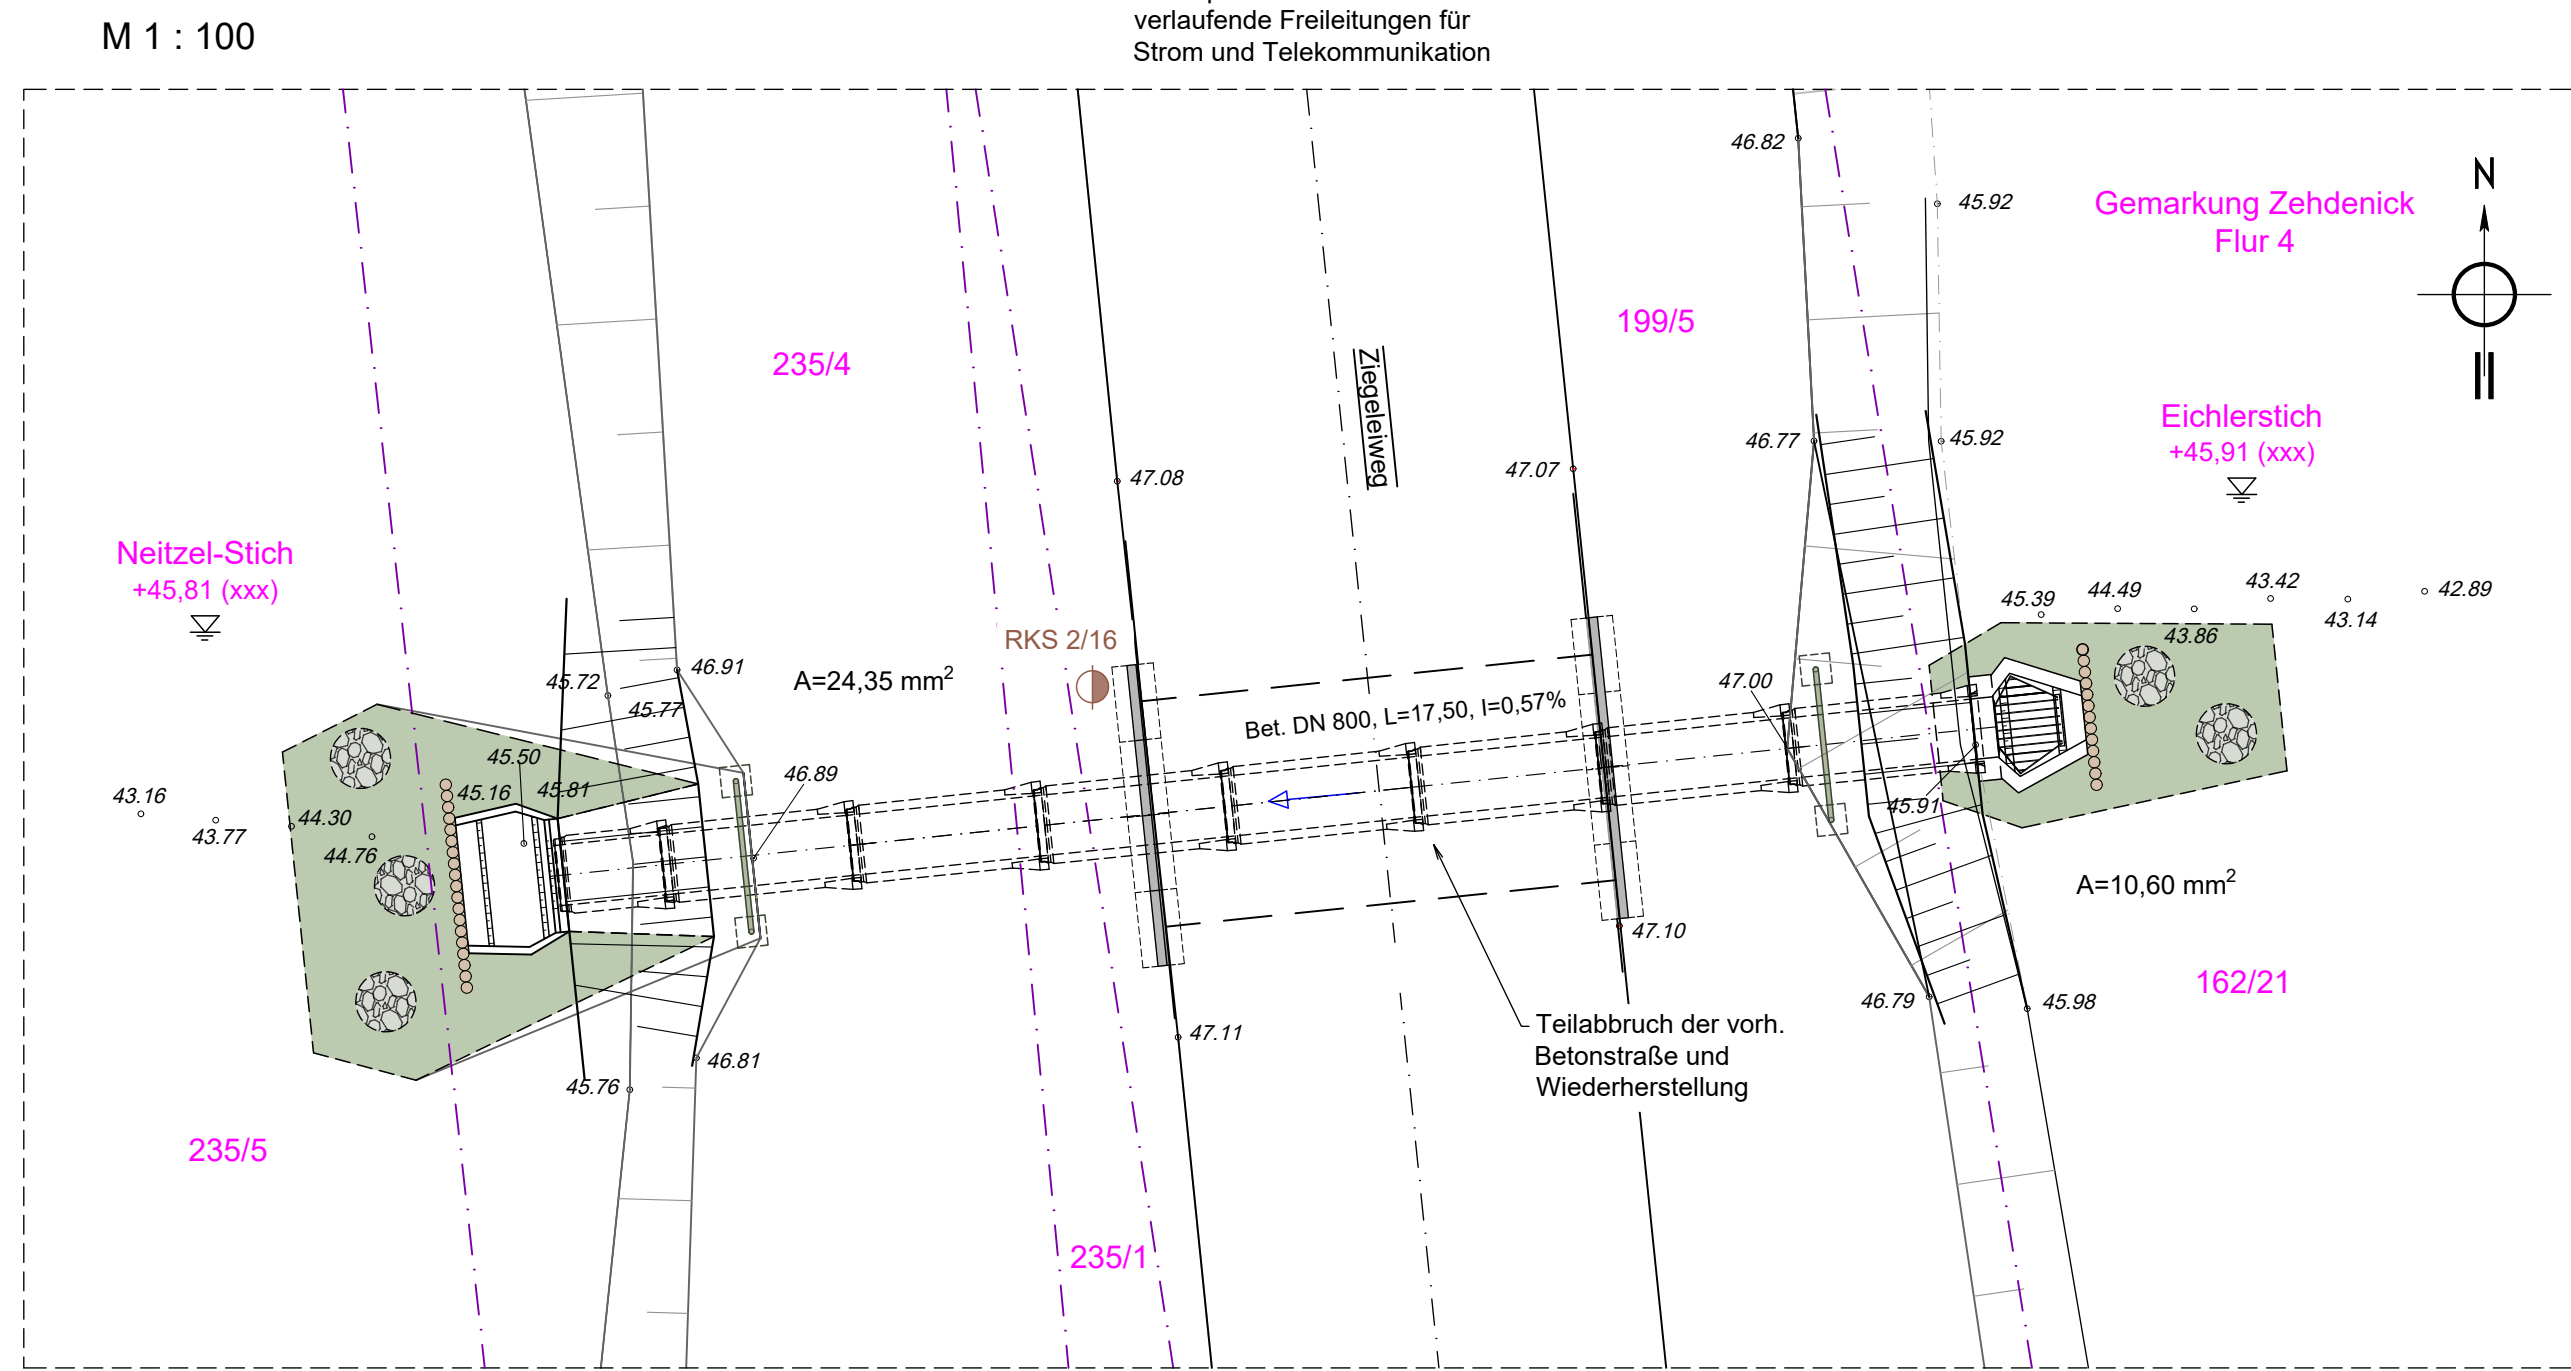


GRUNDRISS

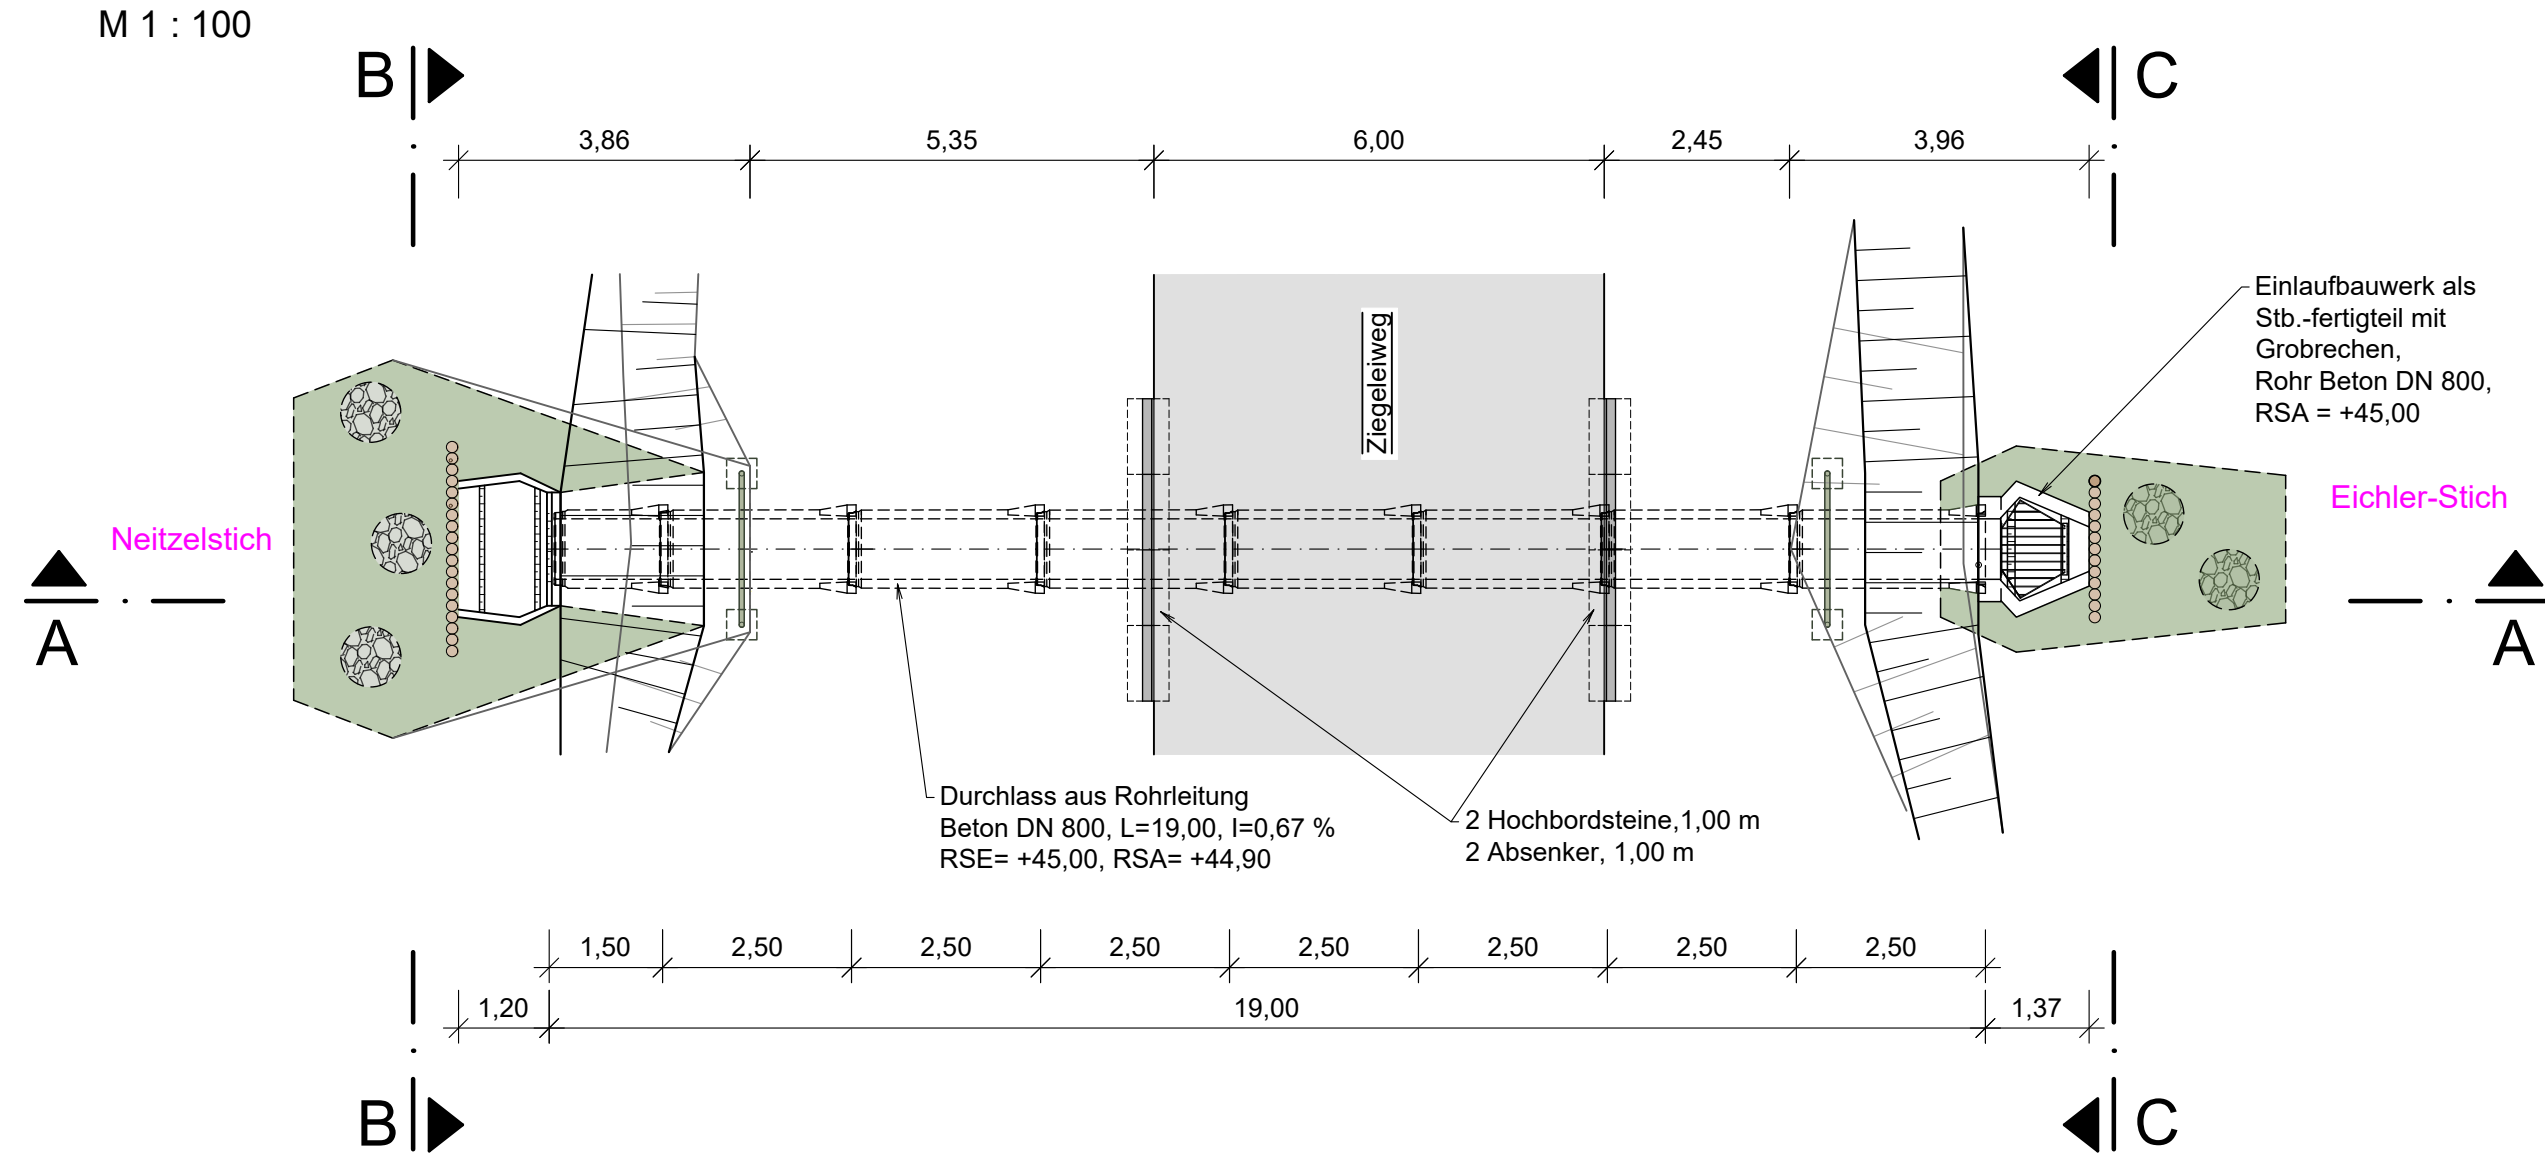



SCHNITT B-B

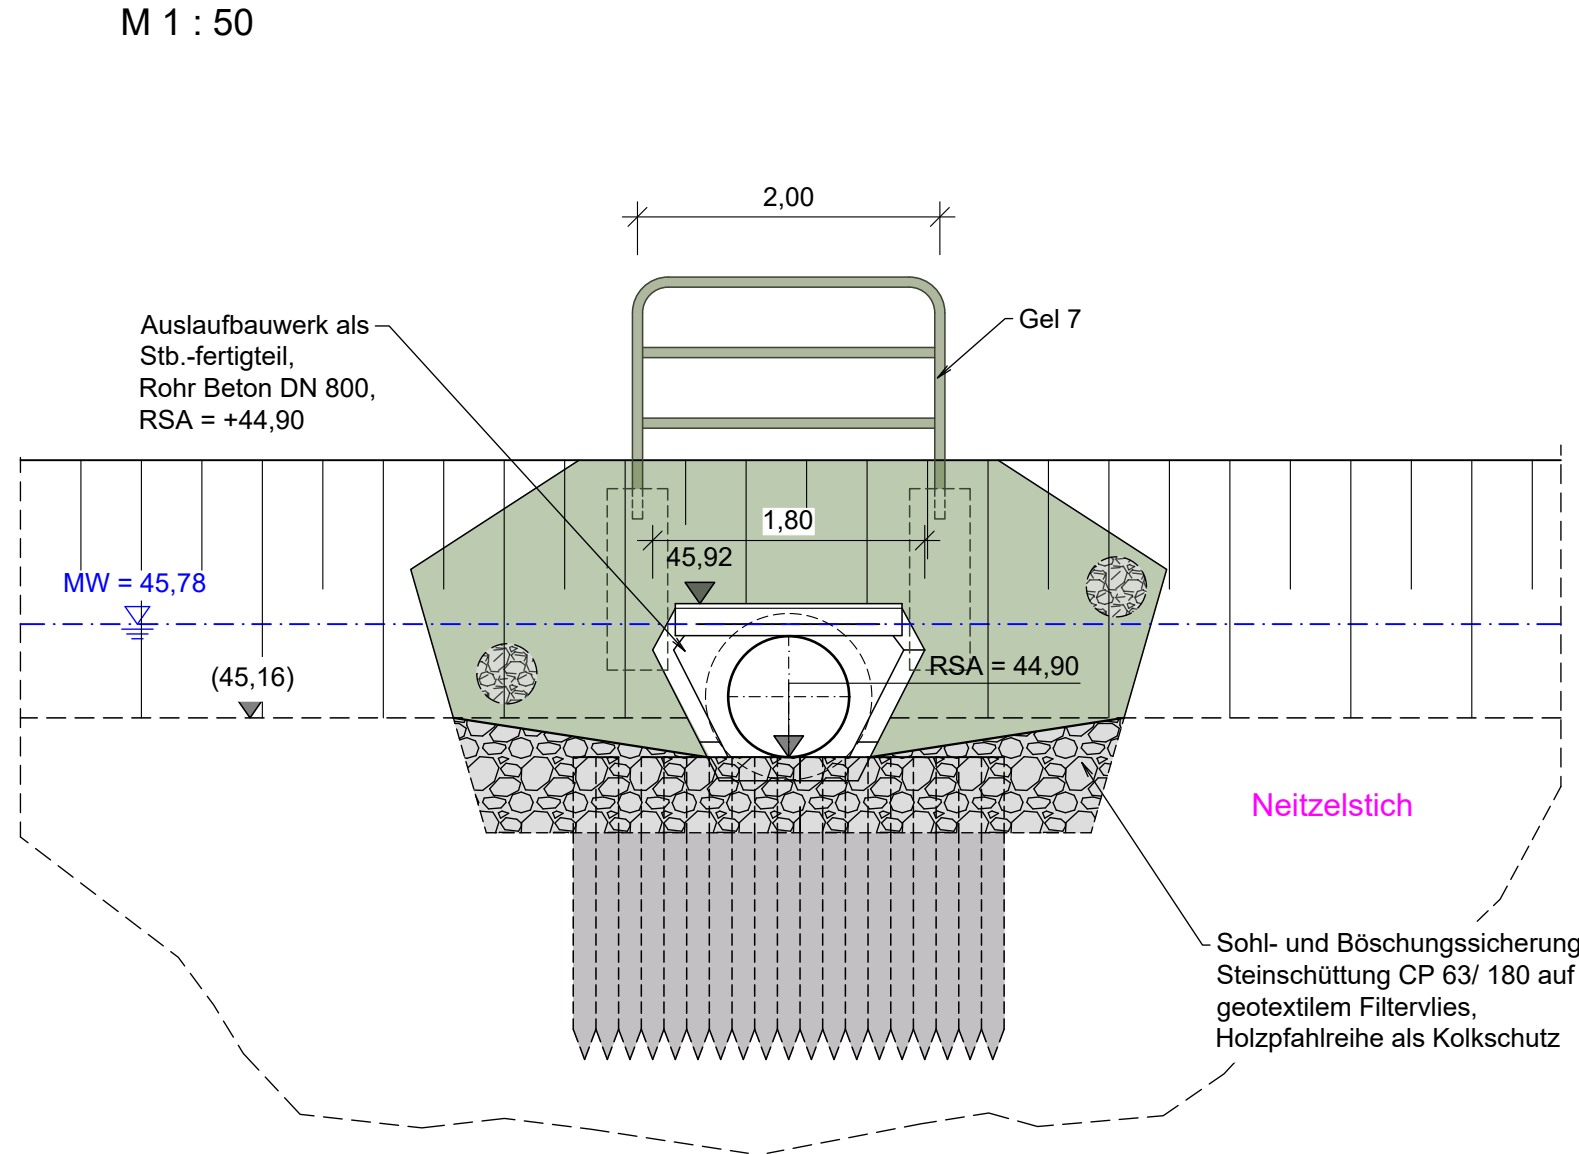

SCHNITT C-C

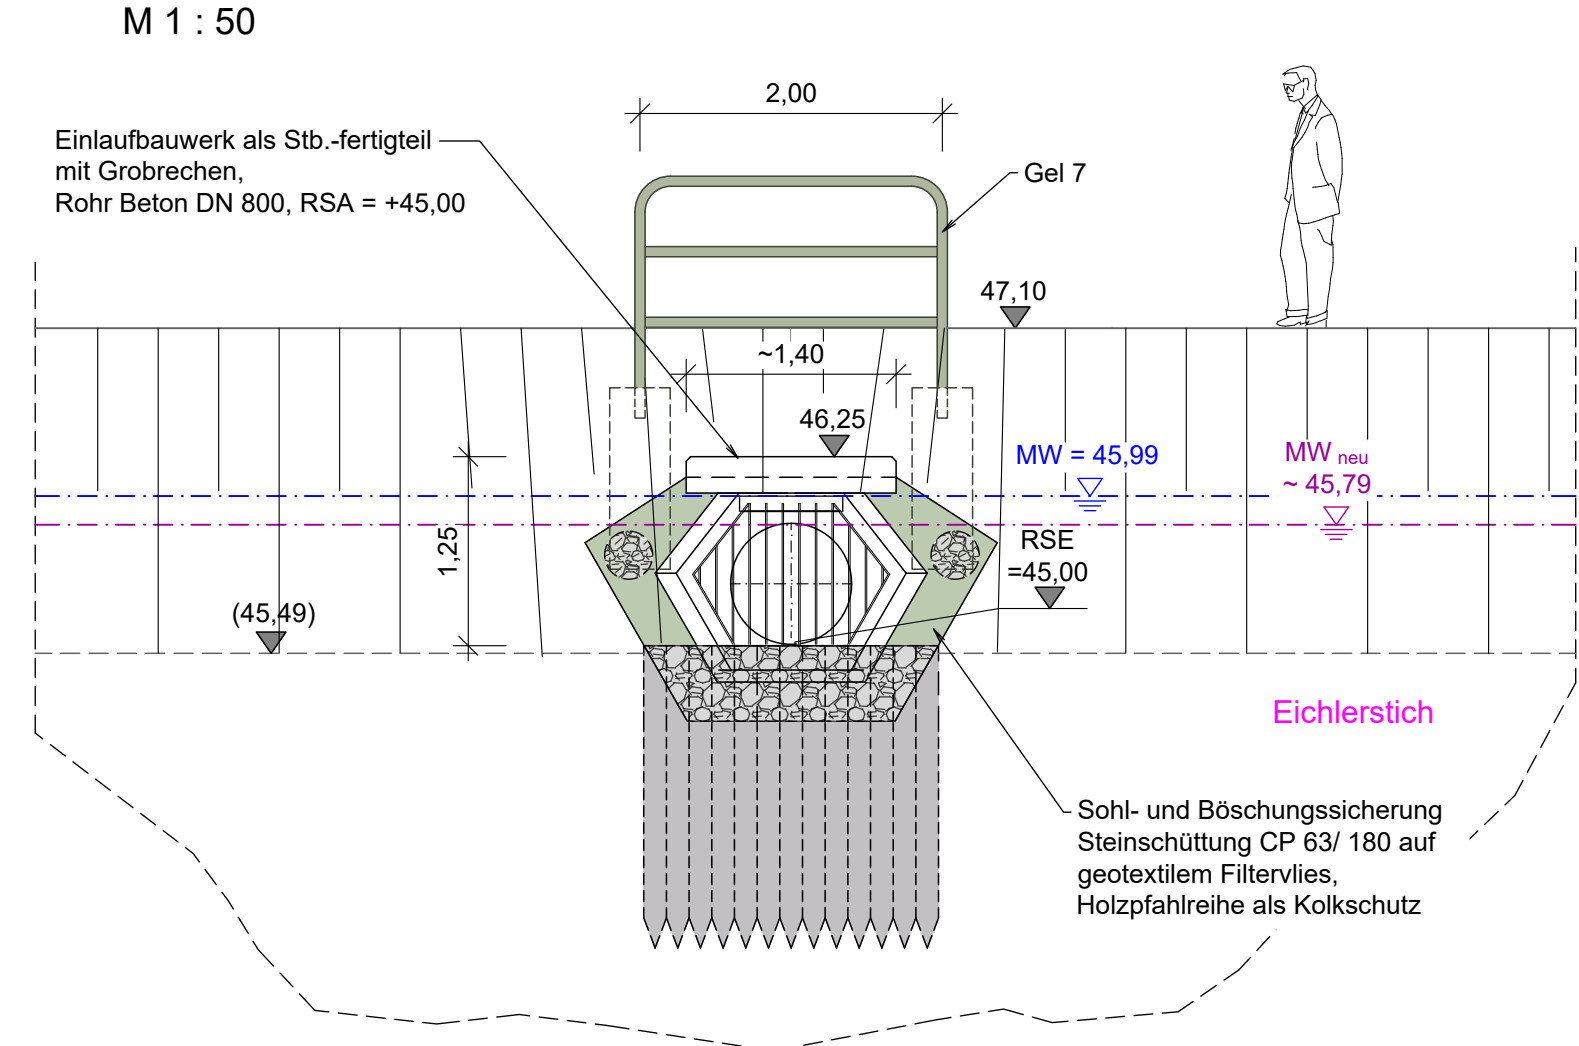

SCHNITT A-A

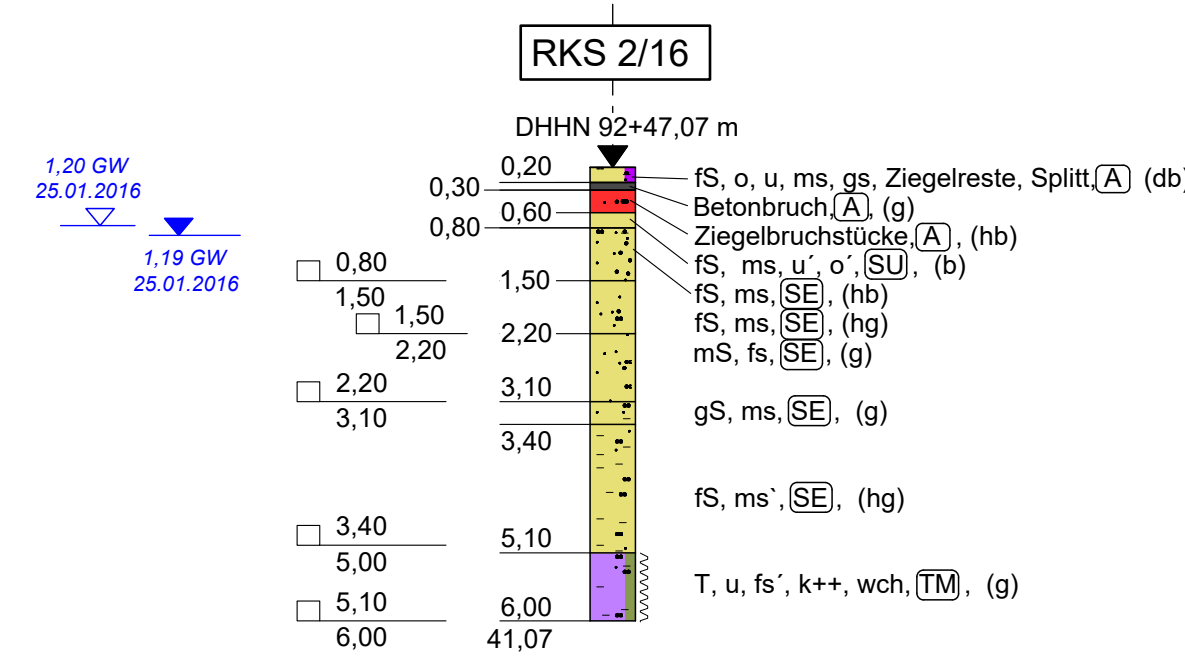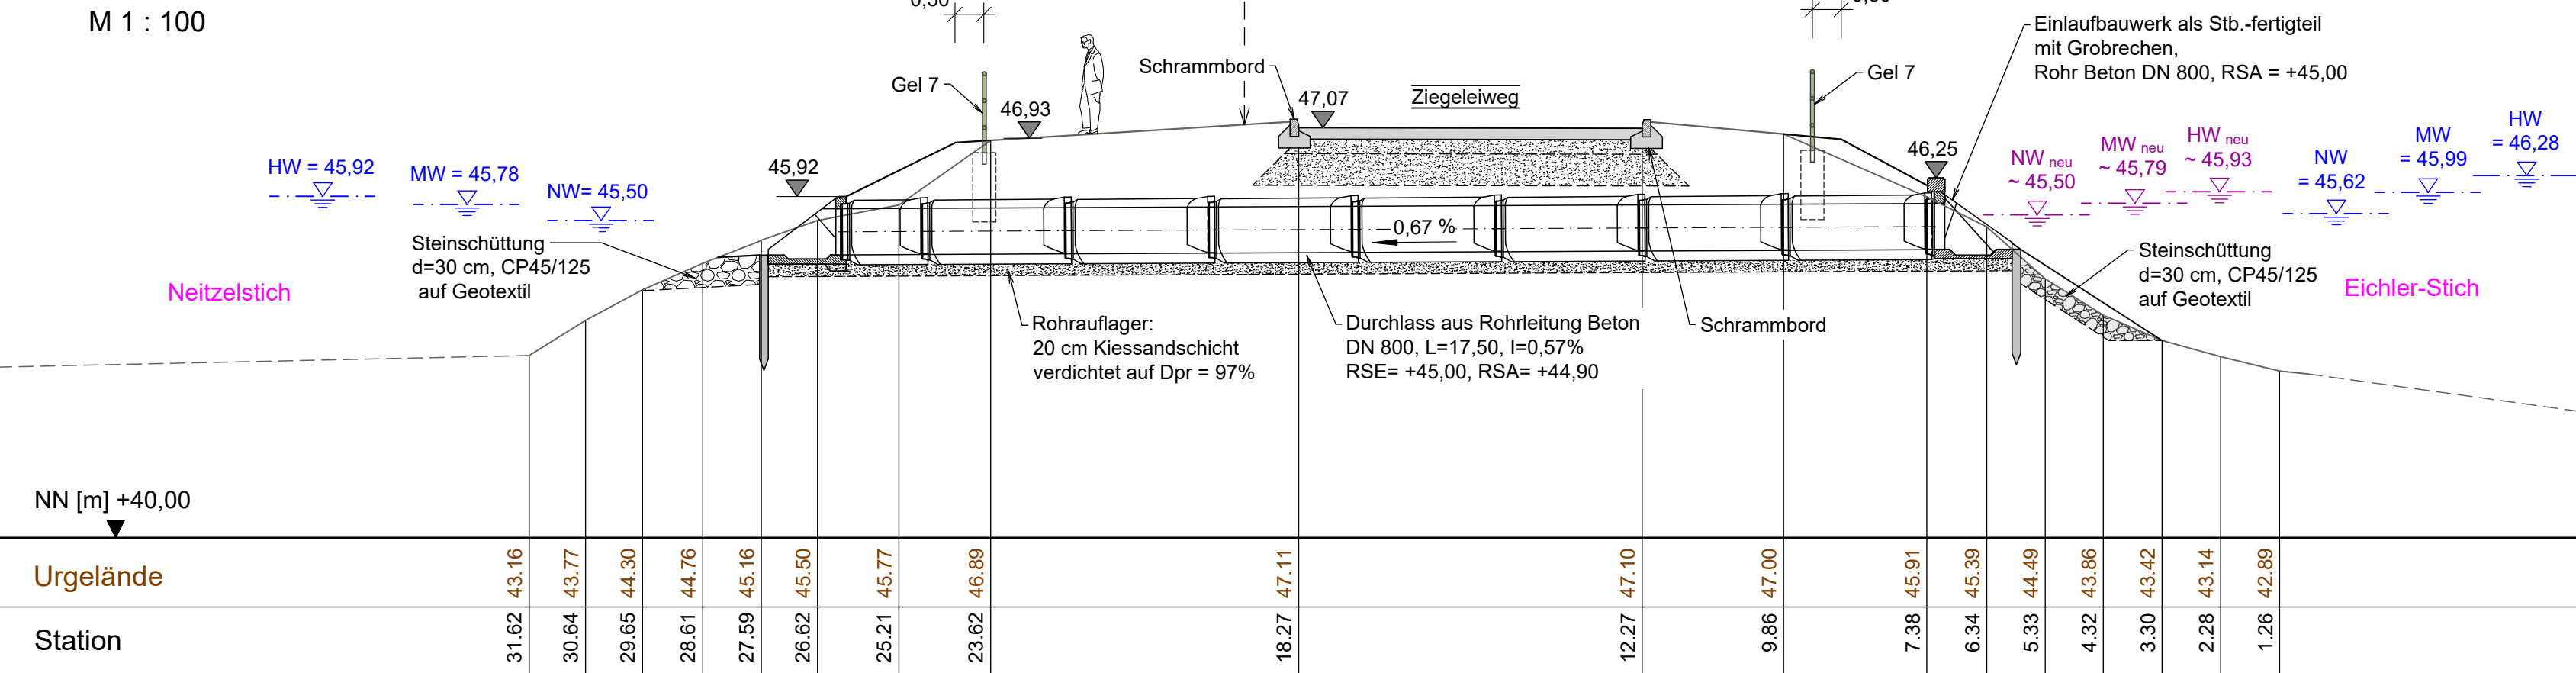

Entwurfsvermessung: Vermessungsbüro Thomas Kühl (ÜbVI) Straße des Aufbaus 5 16792 Zehdenick Lage- und Höhenbezug: ETRS 89, DHHN 92		Baugrunderkundung/-begutachtung: INGENIEURBÜRO ARLT GmbH Karl-Marx-Straße 90/91 16816 Neuruppin "Zehdenick, Erneuerung von DL's und Ertüchtigung des Notgrabens" Geotechnischer Bericht Nr. 90-16-003, Hauptuntersuchung, 08.02.2016	
Nr.:	Art der Änderung	Datum	Name
ENTWURFS- UND GENEHMIGUNGSPLANUNG			
Ingenieurbüro Wasser - Boden - Landschaft GmbH Zum Jagenstein 3, 14478 Potsdam Tel.: (0331) 27009-36/-37, Fax: (0331) 27009-38 E-mail: info@wbl-potsdam.de		Wasser Boden Landschaft	
Vorhaben Tonstichlandschaft Zehdenick Ersatzneubau Durchlass zwischen Eichler- und Neitzelstich		Bearb. 03/ 2025 Brüggemann Gez.: 03/ 2025 Majaura Gepr.: 03/ 2025 Stein	
Plandarstellung: Bauwerksplan - T02 (Lageplan-Auszug, Grundriss, Schnitte)		Zeichnung: 03 Blatt-Nr.: 2 Ausf.-Nr.: Maßstab: 1:100,1:50	
Vorhabensträger: Stadt Zehdenick Falkentaler Chaussee 1, 16792 Zehdenick			