



GRUNDRISS

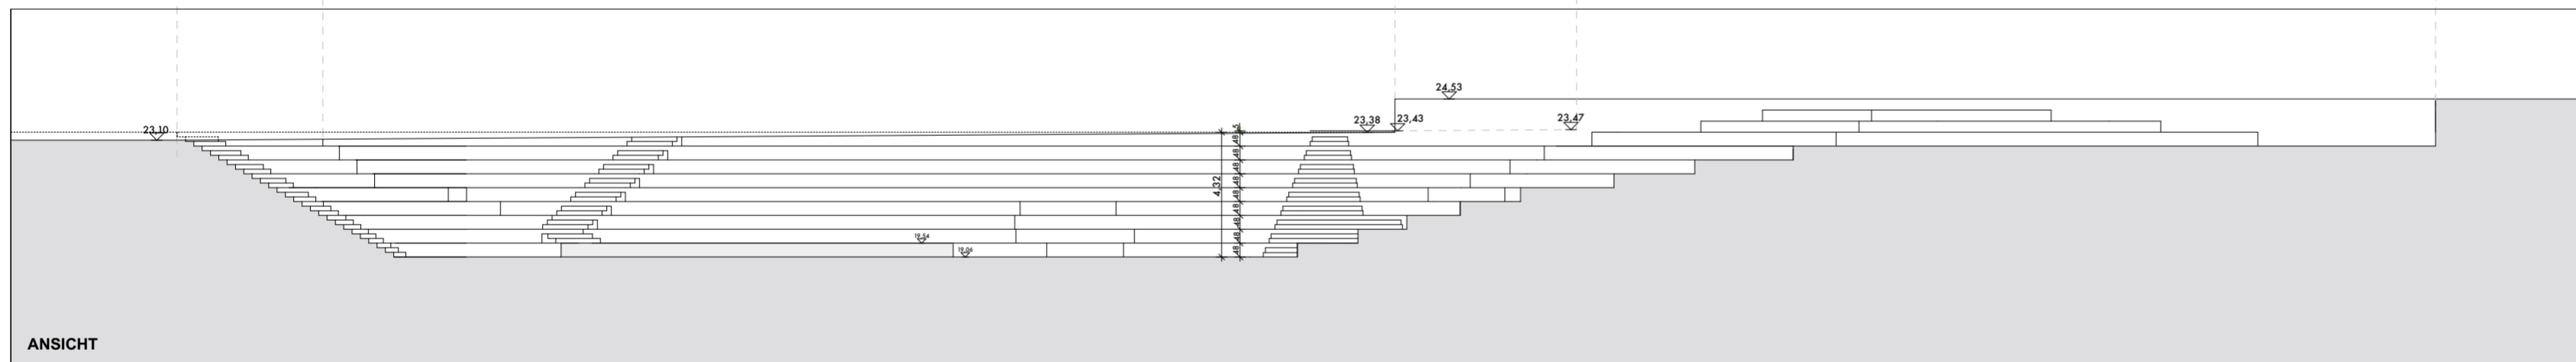

ANSICHT

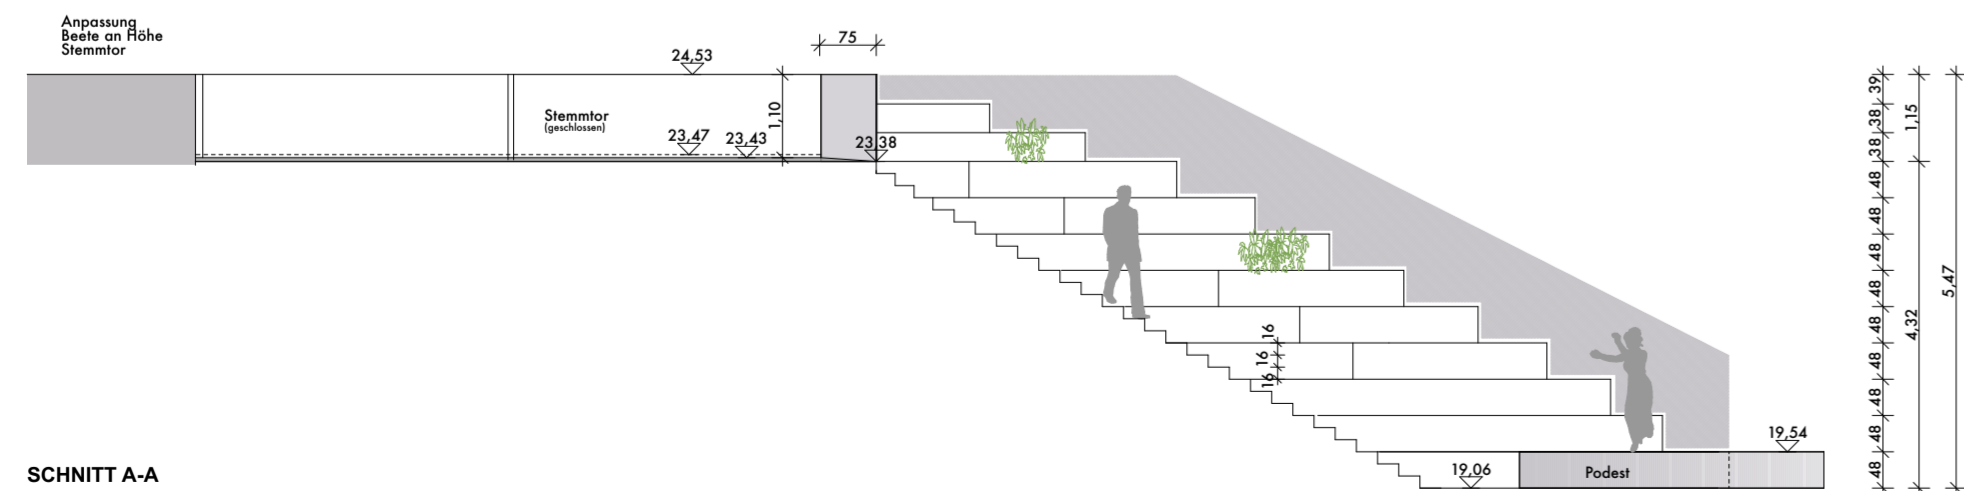


SCHNITT A-A

ÄNDERUNGSÄUßERUNG		
index	datum	änderung

Aktueller Planungsstand zur Römertreppe, 21.01.2020, als Information sowie zur Vervollständigung der Unterlagen.

H₂Oder

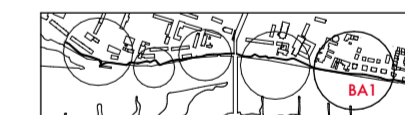

AUFWERK:
Verbesserung Hochwasserschutz Frankfurt (Oder) auf HW200
Bereich Uferpromenade

AUFTRAGGEBER:
Landesamt für Umwelt
Seeburger Chaussee 2
14476 Potsdam
T: 033201-442-0



Dr.-Ing. Heinrich Ingenieurgesellschaft mbH
Waisenhausstraße 10
09599 Freiberg
T: 03731 7832-43
freiberg@heinrich-ingenieure.de



PLANVERFASSTER:
PA GmbH Pätzold Architekten
Lützowstraße 102
10785 Berlin
T: 030-255 646 00
office@pa-b.de

VORABZUG

PLANNUMMER: Entwurfsplanung **DATUM:** 21.01.2020

PLANTITEL: BA2 / RÖMERTREPPE

PLAN NR.: — **PLANNORM:** DIN A2 **ZEICHNER:** JD/CP
MASSSTAB: 1:100/1:200