


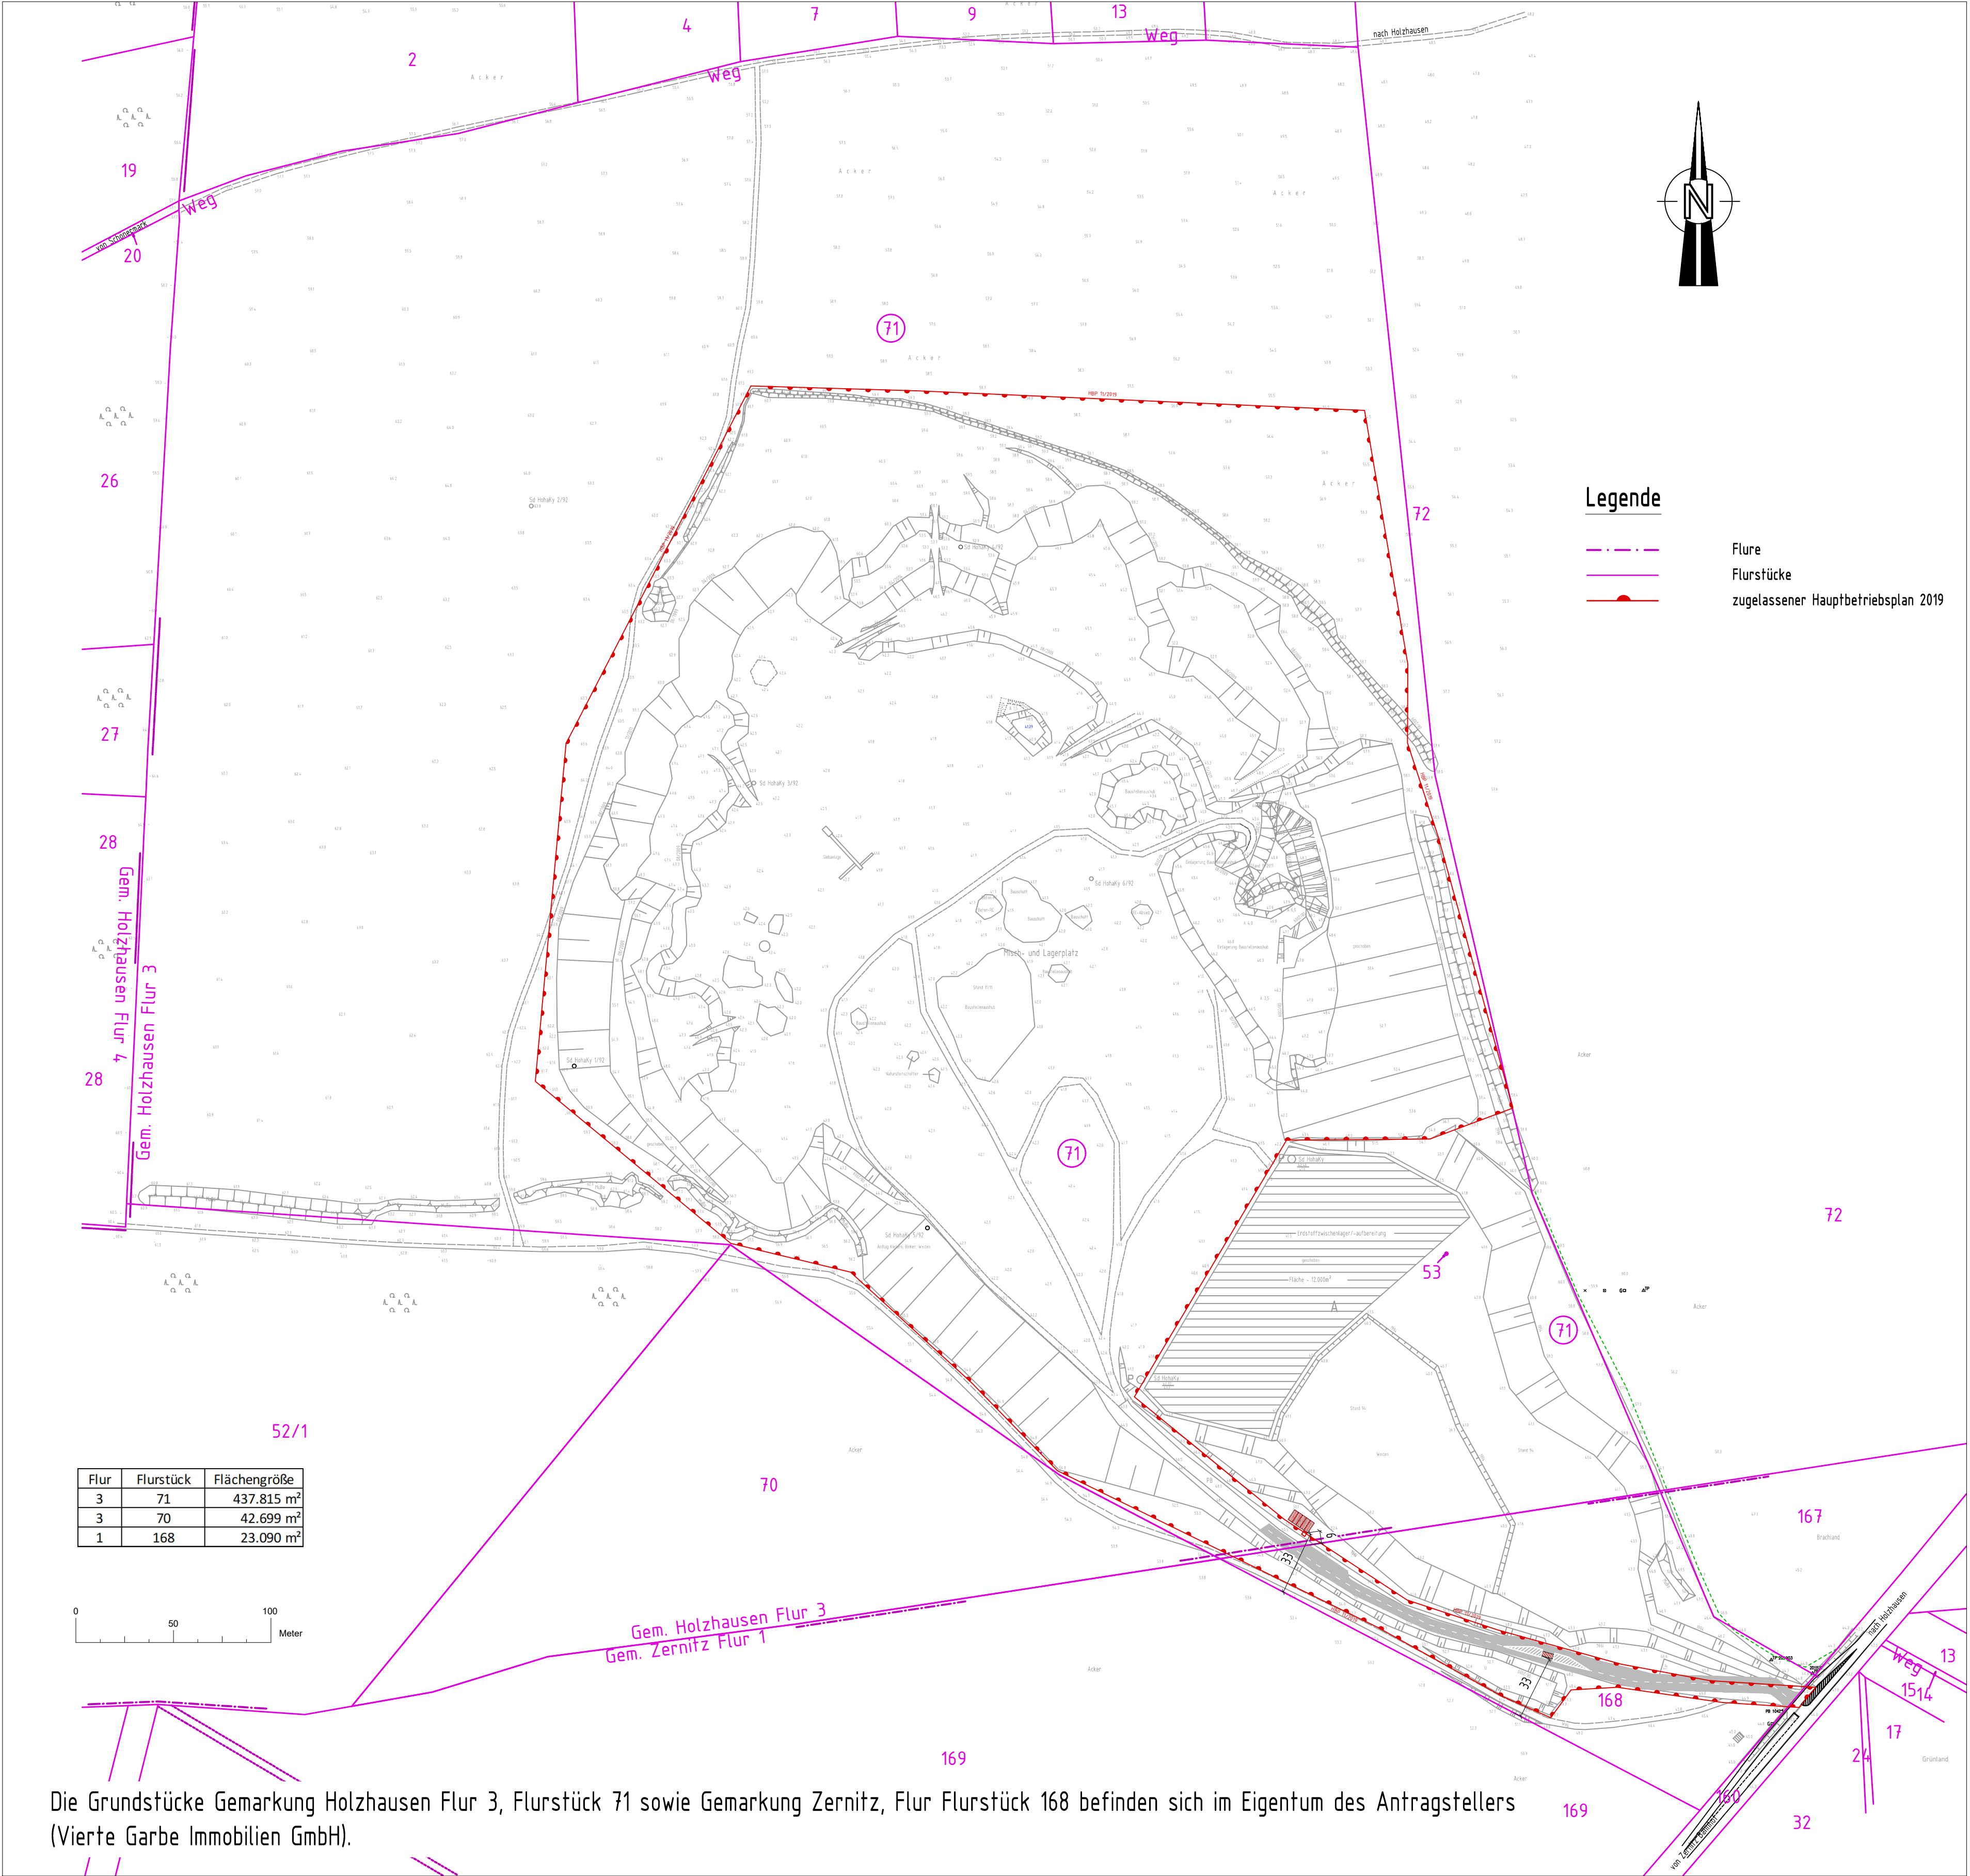

Hinweis:

Grundlage dieser Zeichnung ist die Vermessungsaufnahme der Fugro Consult GmbH, Büro Greifswald vom Mai 2014, sowie deren weitere Bearbeitung durch HORN & MÜLLER.

Bauvorhaben			Deponie Holzhausen		
Auftraggeber			Vierte Garbe Immobilien GmbH Bergengruenstr. 26 * 14129 Berlin		
Auftragnehmer			 HORN & MÜLLER Ingenieurgesellschaft mbH Arkonastraße 45-49 * 13189 Berlin Tel.: 030/47 00 80-0 * Fax.: 030/47 00 80-80		
Projekt-Nr.	17 046 01	Leistungsphase	Bauantrag		Datum
bearbeitet	Haupt				16.08.2022
gezeichnet	Haupt	Planerstellung			Maßstab 1: 2000
geprüft	Müller				Blattgröße DIN A1
Plannummer	BA-HH-100				Höhenbezug DHN 92
			Objektbezogener Lageplan		Lagebezug GK Bessel 40/83
			Bauantrag zur Errichtung von 6 Tagesunterkünften Büro-, Aufenthalts-, Sanitär-, und Materialcontainer		