


Regelprofil	von Station	bis Station
1	0,0+80	0,4+50
2	0,4+50	2,6+57 (Straßenbrücke Neutrebbiner Straße)
3	2,6+85 (Straßenbrücke Neutrebbiner Straße)	2,7+65

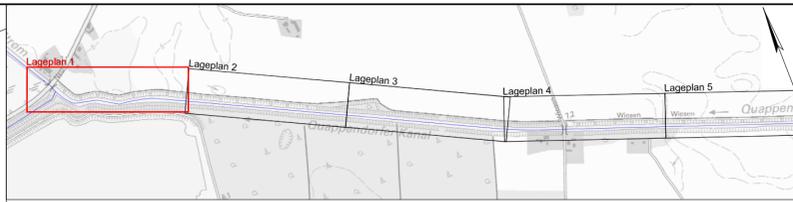

Lagesystem: ETRS 89 Höhenbezug: DHHN 92

Nr.	Bemerkung	Datum	Name

Auftraggeber:
 Landesamt für Umwelt Brandenburg
 Referat W 21 - Hochwasserschutz, Investiver Wasserbau
 Seeburger Chaussee 2
 14476 Potsdam OT Groß Glienicke



Baumaßnahme:
 Sonderprogramm Oderbruch:
 Verbesserung des Hochwasserabflusses an Gewässern I. Ordnung
 Verbesserung des Abflussprofils des Quappendorfer Kanals

Lageplan 1

Planungsphase:	Grundlagen	Datum	Name	3276 Quappendorfer Kanal/ 4. Genehmigungsplanung/Plattell/ Lageplan.dwg
	Vorplanung	Bearbeitet:	29.05.2018	
Entwurf	Gezeichnet:	25.06.2018	Kamer	
Genehmigung	Vorprüfung:	29.06.2018	Riedel	
Ausführung	Geprüft:	29.06.2018	gez. Blüher	

Gewässer-Nr.:
 Maßstab: 1 : 500
 Blatt-Nr.: 3276 - LP 1