
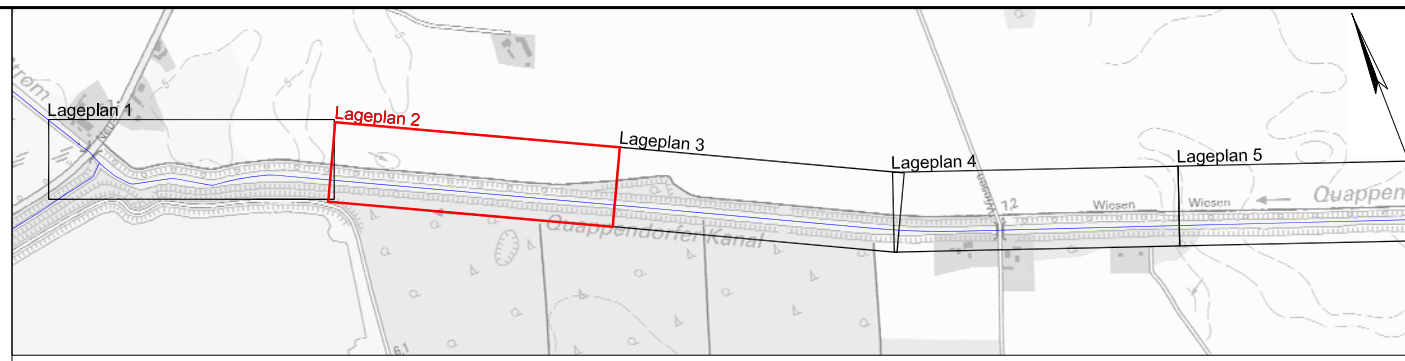


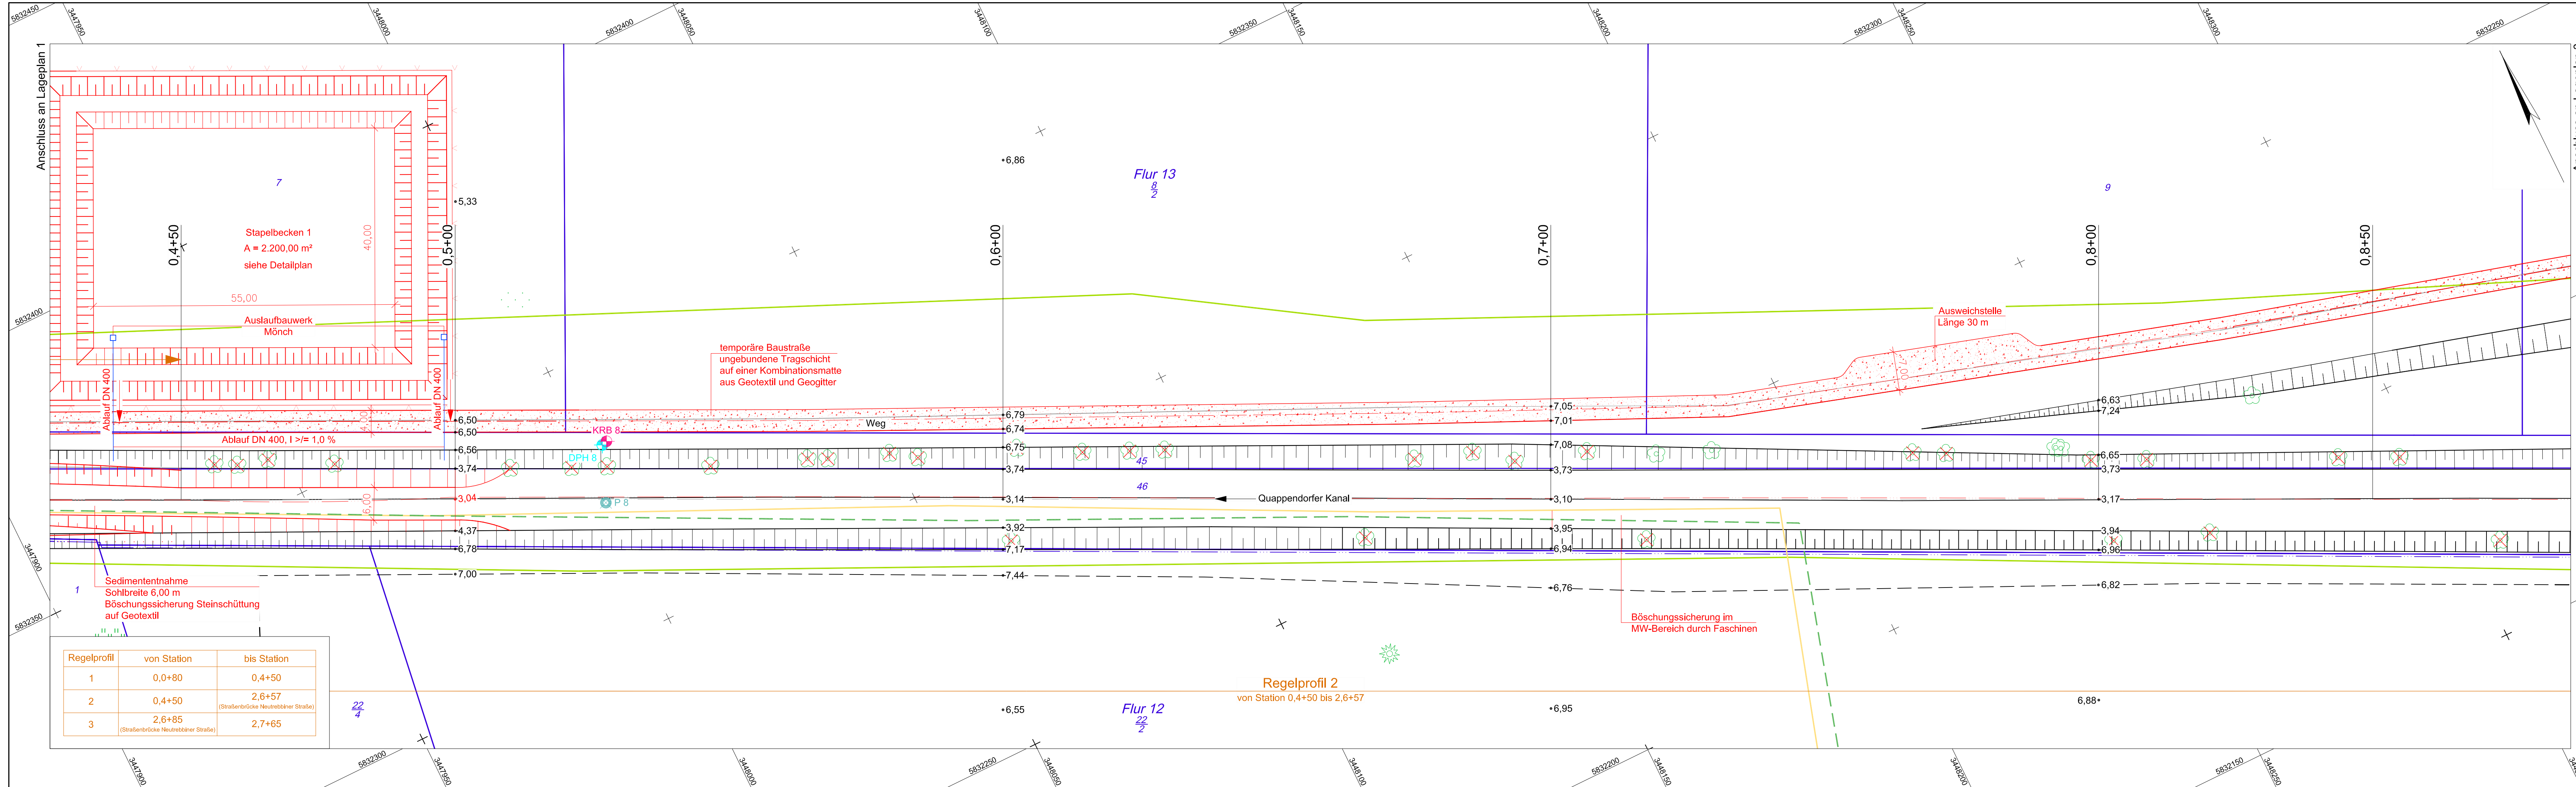

Lagesystem: ETRS 89 Höhenbezug: DHHN 92

Nr.	Bemerkung	Datum	Name

Auftraggeber:

 Landesamt für Umwelt Brandenburg
Referat W 21 - Hochwasserschutz, Investiver Wasserbau
Seeburger Chaussee 2
14476 Potsdam OT Groß Glienicke



Baumaßnahme:

Sonderprogramm Oderbruch:
Verbesserung des Hochwasserabflusses an Gewässern I. Ordnung
Verbesserung des Abflussprofils des Quappendorfer Kanals

Planungsphase:	Grundlagen			Datum	Name	3276 Quappendorfer Kanal/ 4. Genehmigungsplanung/Planteil/ Lageplan.dwg	
	Vorplanung		Bearbeitet:	29.05.2018	Wels		
	Entwurf		Gezeichnet:	25.06.2018	Kamer		
	Genehmigung	✗	Vorprüfung:	29.06.2018	Riedel		Gewässer-Nr.:
	Ausführung		Geprüft:	29.06.2018	gez. Blüher		Maßstab: 1 : 500 Blatt-Nr.: 3276 - LP 2