
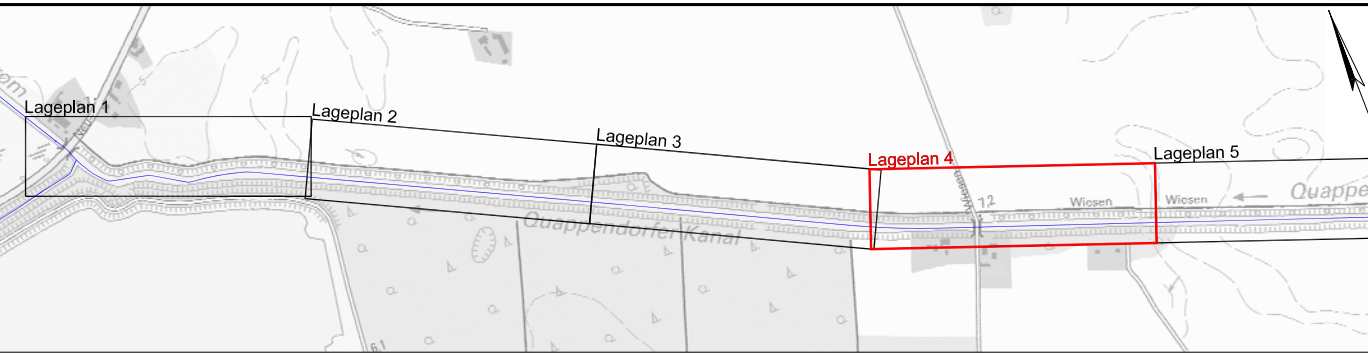


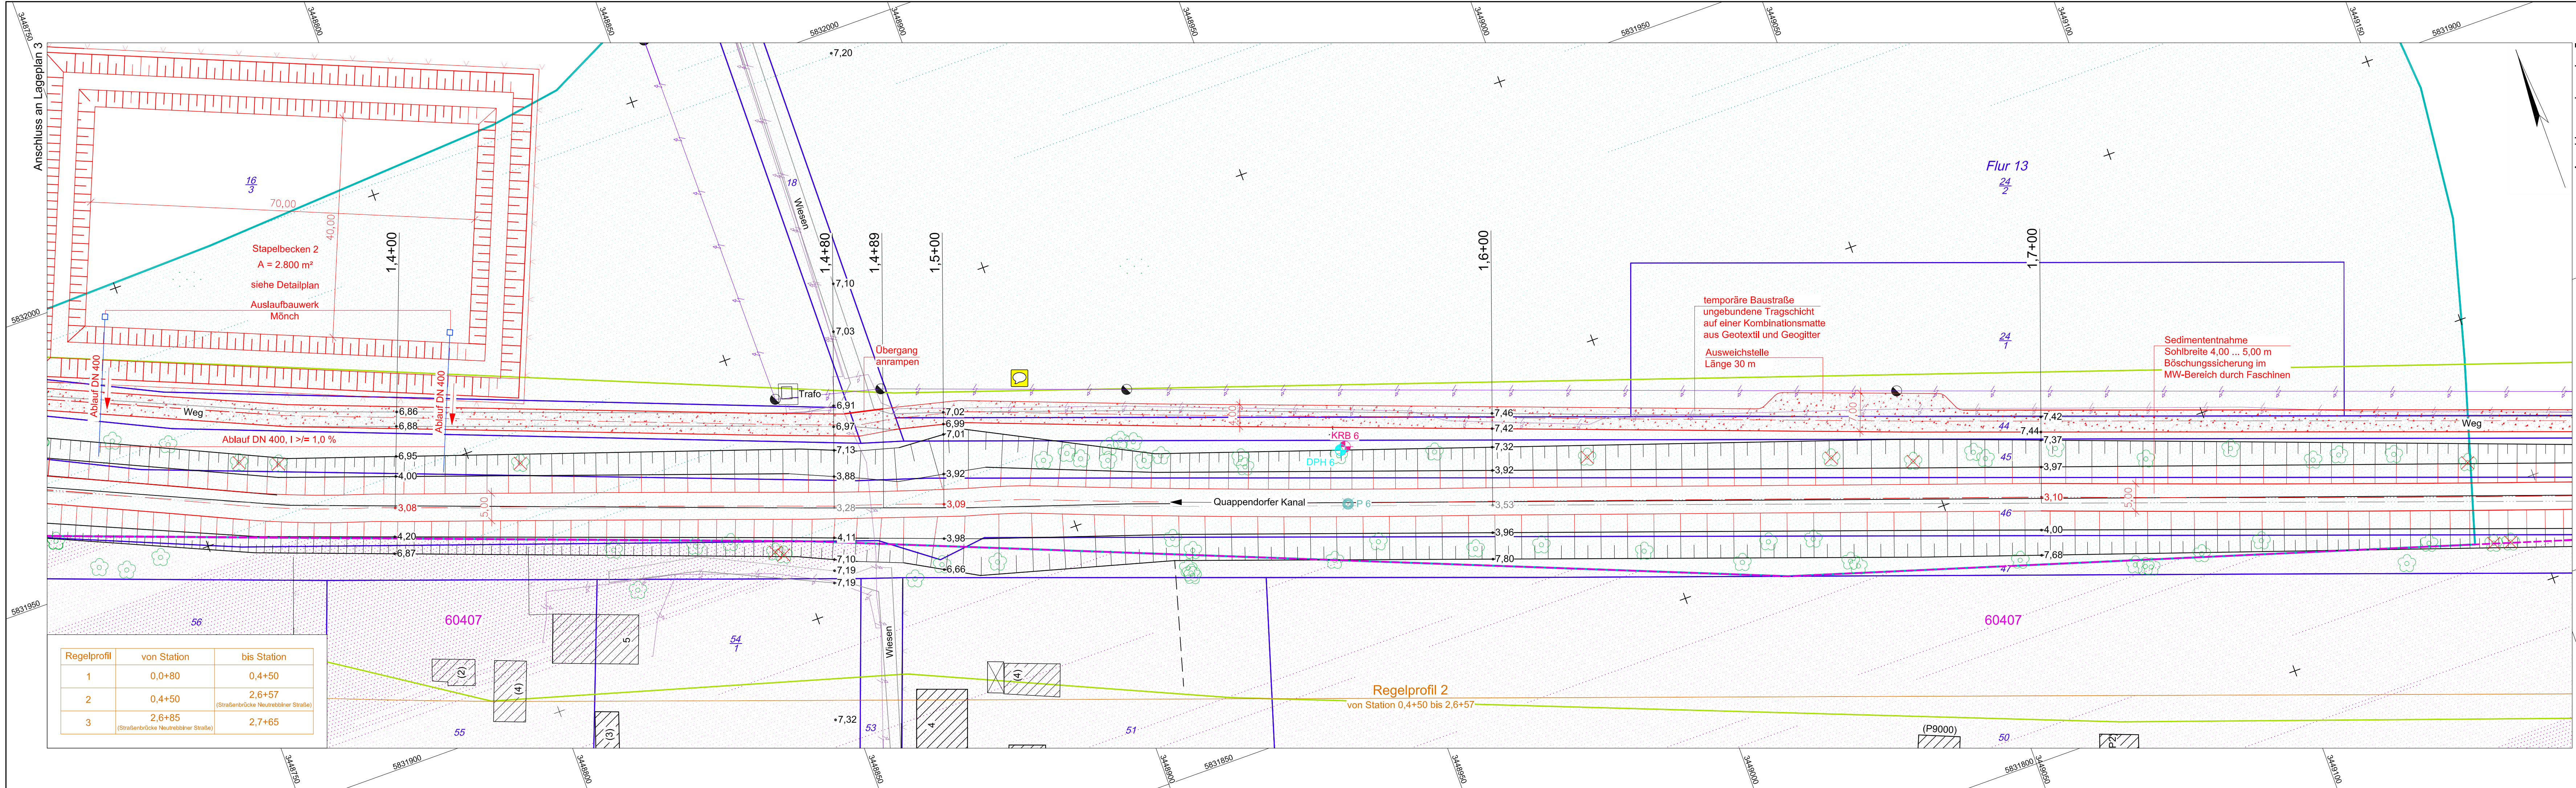

Lagesystem: ETRS 89 Höhenbezug: DHHN 92

Nr.	Bemerkung	Datum	Name

Auftraggeber:

Landesamt für Umwelt Brandenburg
Referat W 21 - Hochwasserschutz, Investiver Wasserbau
Seeburger Chaussee 2
14476 Potsdam OT Groß Glienicke

Büro AcusConstruct
BAC
Beratende Ingenieure
Wasserbau • Freizeitanlagen • Tiefbau

Baumaßnahme:

Sonderprogramm Oderbruch:
Verbesserung des Hochwasserabflusses an Gewässern I. Ordnung
Verbesserung des Abflussprofils des Quappendorfer Kanals

Lageplan 4

Planungsphase:	Grundlagen		Datum	Name	3276 Quappendorfer Kanal/ 4. Genehmigungsplanung/Planteil/ Lageplan.dwg
	Vorplanung	Bearbeitet:	29.05.2018	Wels	
	Entwurf	Gezeichnet:	25.06.2018	Kamer	
	Genehmigung	Vorprüfung:	29.06.2018	Riedel	
	Ausführung	Geprüft:	29.06.2018	gez. Blüher	Gewässer-Nr.: Maßstab: 1 : 500 Blatt-Nr.: 3276 - LP 4