


Im Baubereich von Station 2,0+00 bis 2,7+65 kann ausschließlich außerhalb der Brutzeit der Wiesenweide in der Zeit von Anfang September bis Ende April gearbeitet werden. Dies gilt ebenfalls für die Benutzung des gewässerbegleitenden Weges.

Sedimententnahme
Sohlbreite 5,00 m
Böschungssicherung im
MW-Bereich durch Faschinen

Regelprofil 3
von Station 2,6+85 bis 2,7+65

Regelprofil	von Station	bis Station
1	0,0+80	0,4+50
2	0,4+50	2,6+57 (Straßenbrücke Neutrebbiner Straße)
3	2,6+85 (Straßenbrücke Neutrebbiner Straße)	2,7+65

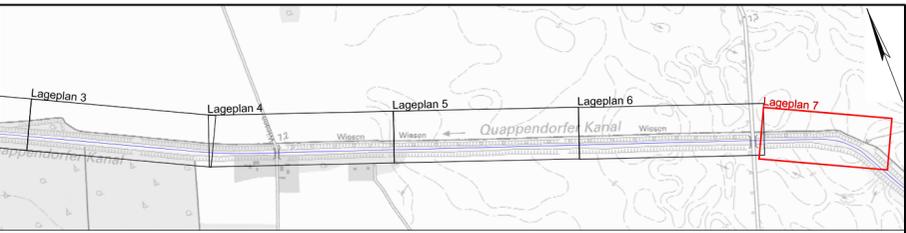

Lagesystem: ETRS 89 Höhenbezug: DHHN 92

Nr.	Bemerkung	Datum	Name

Auftraggeber:

Landesamt für Umwelt Brandenburg
Referat W 21 - Hochwasserschutz, Investiver Wasserbau
Seeburger Chaussee 2
14476 Potsdam OT Groß Glienicke

Baumaßnahme:

Sonderprogramm Oderbruch:
Verbesserung des Hochwasserabflusses an Gewässern I. Ordnung
Verbesserung des Abflussprofils des Quappendorfer Kanals

Lageplan 7

Planungsphase:	Grundlagen	Datum	Name	3276 Quappendorfer Kanal/ 4. Genehmigungsplanung/Plantteil/ Lageplan.dwg
	Vorplanung	Bearbeitet:	29.05.2018	
Entwurf	Gezeichnet:	25.06.2018	Kamer	Gewässer-Nr.: Maßstab: 1 : 500 Blatt-Nr.: 3276 - LP 7
Genehmigung	Vorprüfung:	29.06.2018	Riedel	
Ausführung	Geprüft:	29.06.2018	gez. Blüher	