


RKS 11/15 C
DPH 3/15 C
Stat. 0+80.0
7m unter GOK
R=3275305.522
H=5878554.081

Storch

RKS 2
DPH
Stat. 0
7m un
R=3275
H=5878

RKS 19/1
Stat. 0+18
6m unter G
R=3275394
H=5878518

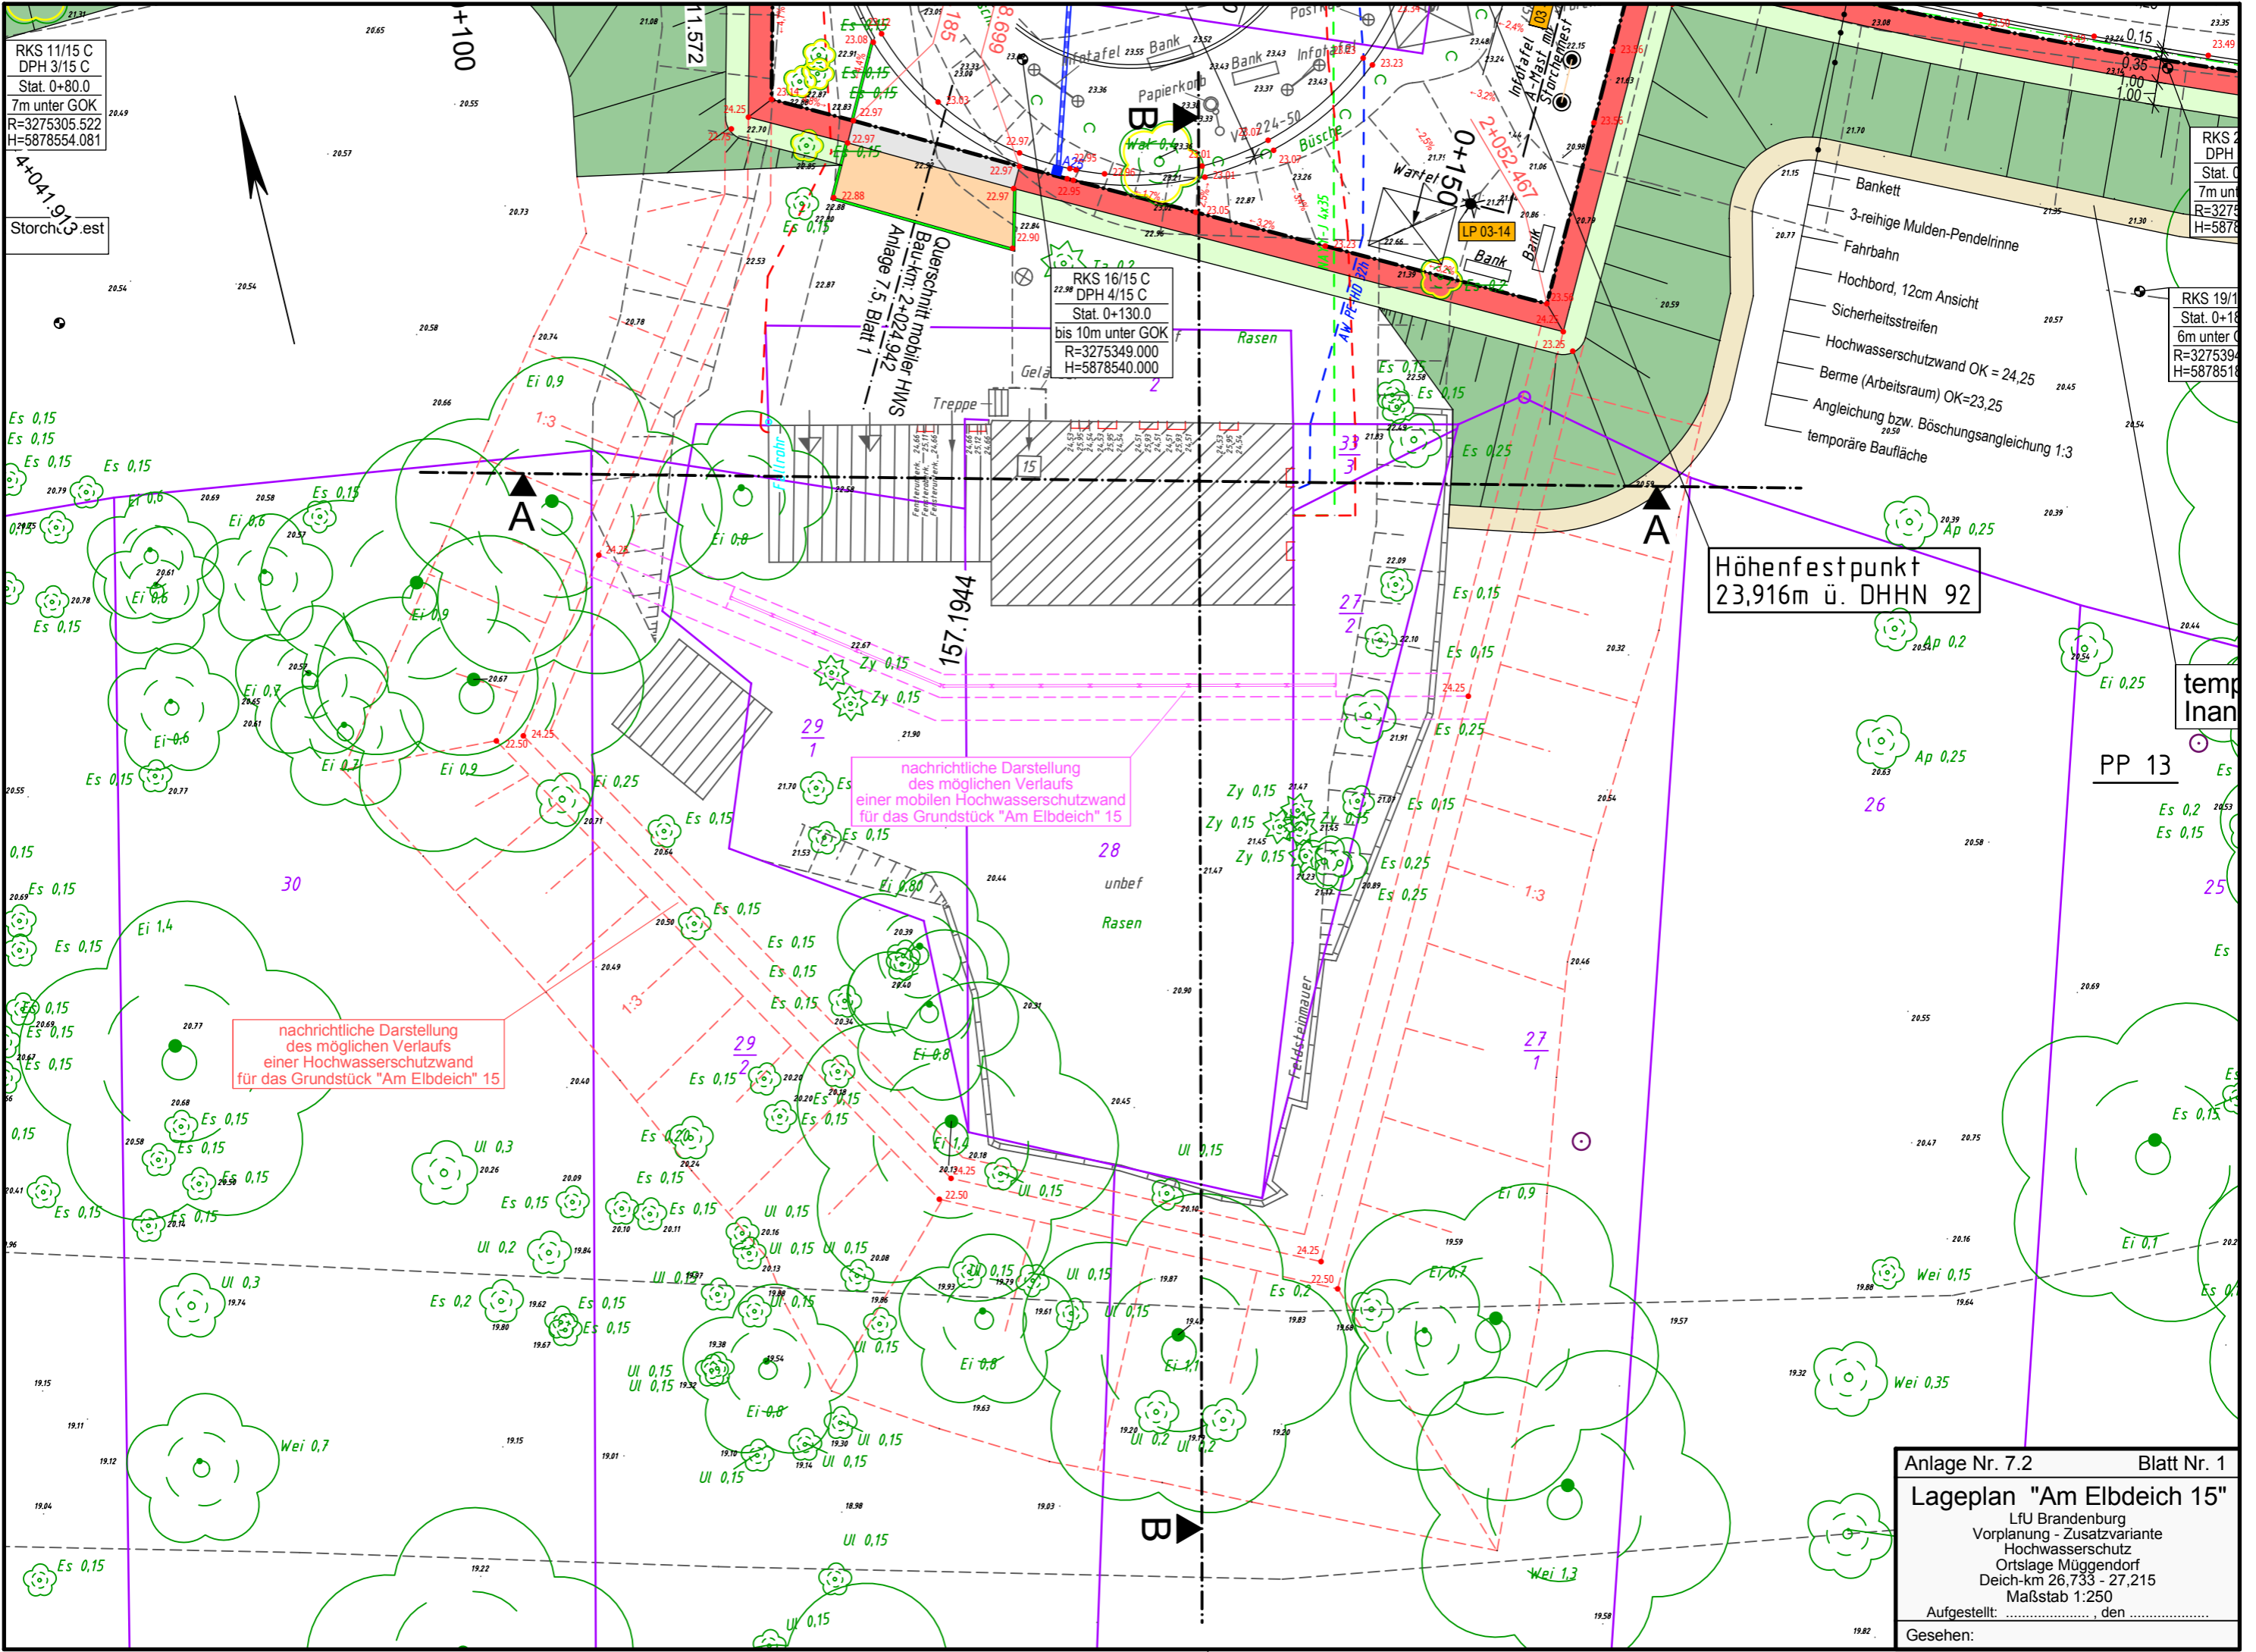

nachrichtliche Darstellung
des möglichen Verlaufs
einer Hochwasserschutzwand
für das Grundstück "Am Elbdeich" 15

nachrichtliche Darstellung
des möglichen Verlaufs
einer mobilen Hochwasserschutzwand
für das Grundstück "Am Elbdeich" 15

Höhenfestpunkt
23,916m ü. DHHN 92

RKS 16/15 C
DPH 4/15 C
Stat. 0+130.0
bis 10m unter GOK
R=3275349.000
H=5878540.000

LP 03-14

Anlage Nr. 7.2 Blatt Nr. 1
Lageplan "Am Elbdeich 15"
LfU Brandenburg
Vorplanung - Zusatzvariante
Hochwasserschutz
Ortslage Müggendorf
Deich-km 26,733 - 27,215
Maßstab 1:250
Aufgestellt: , den
Gesehen: