


y = 75437.03
x = 78537.93

y = 75687.15
x = 78450.38

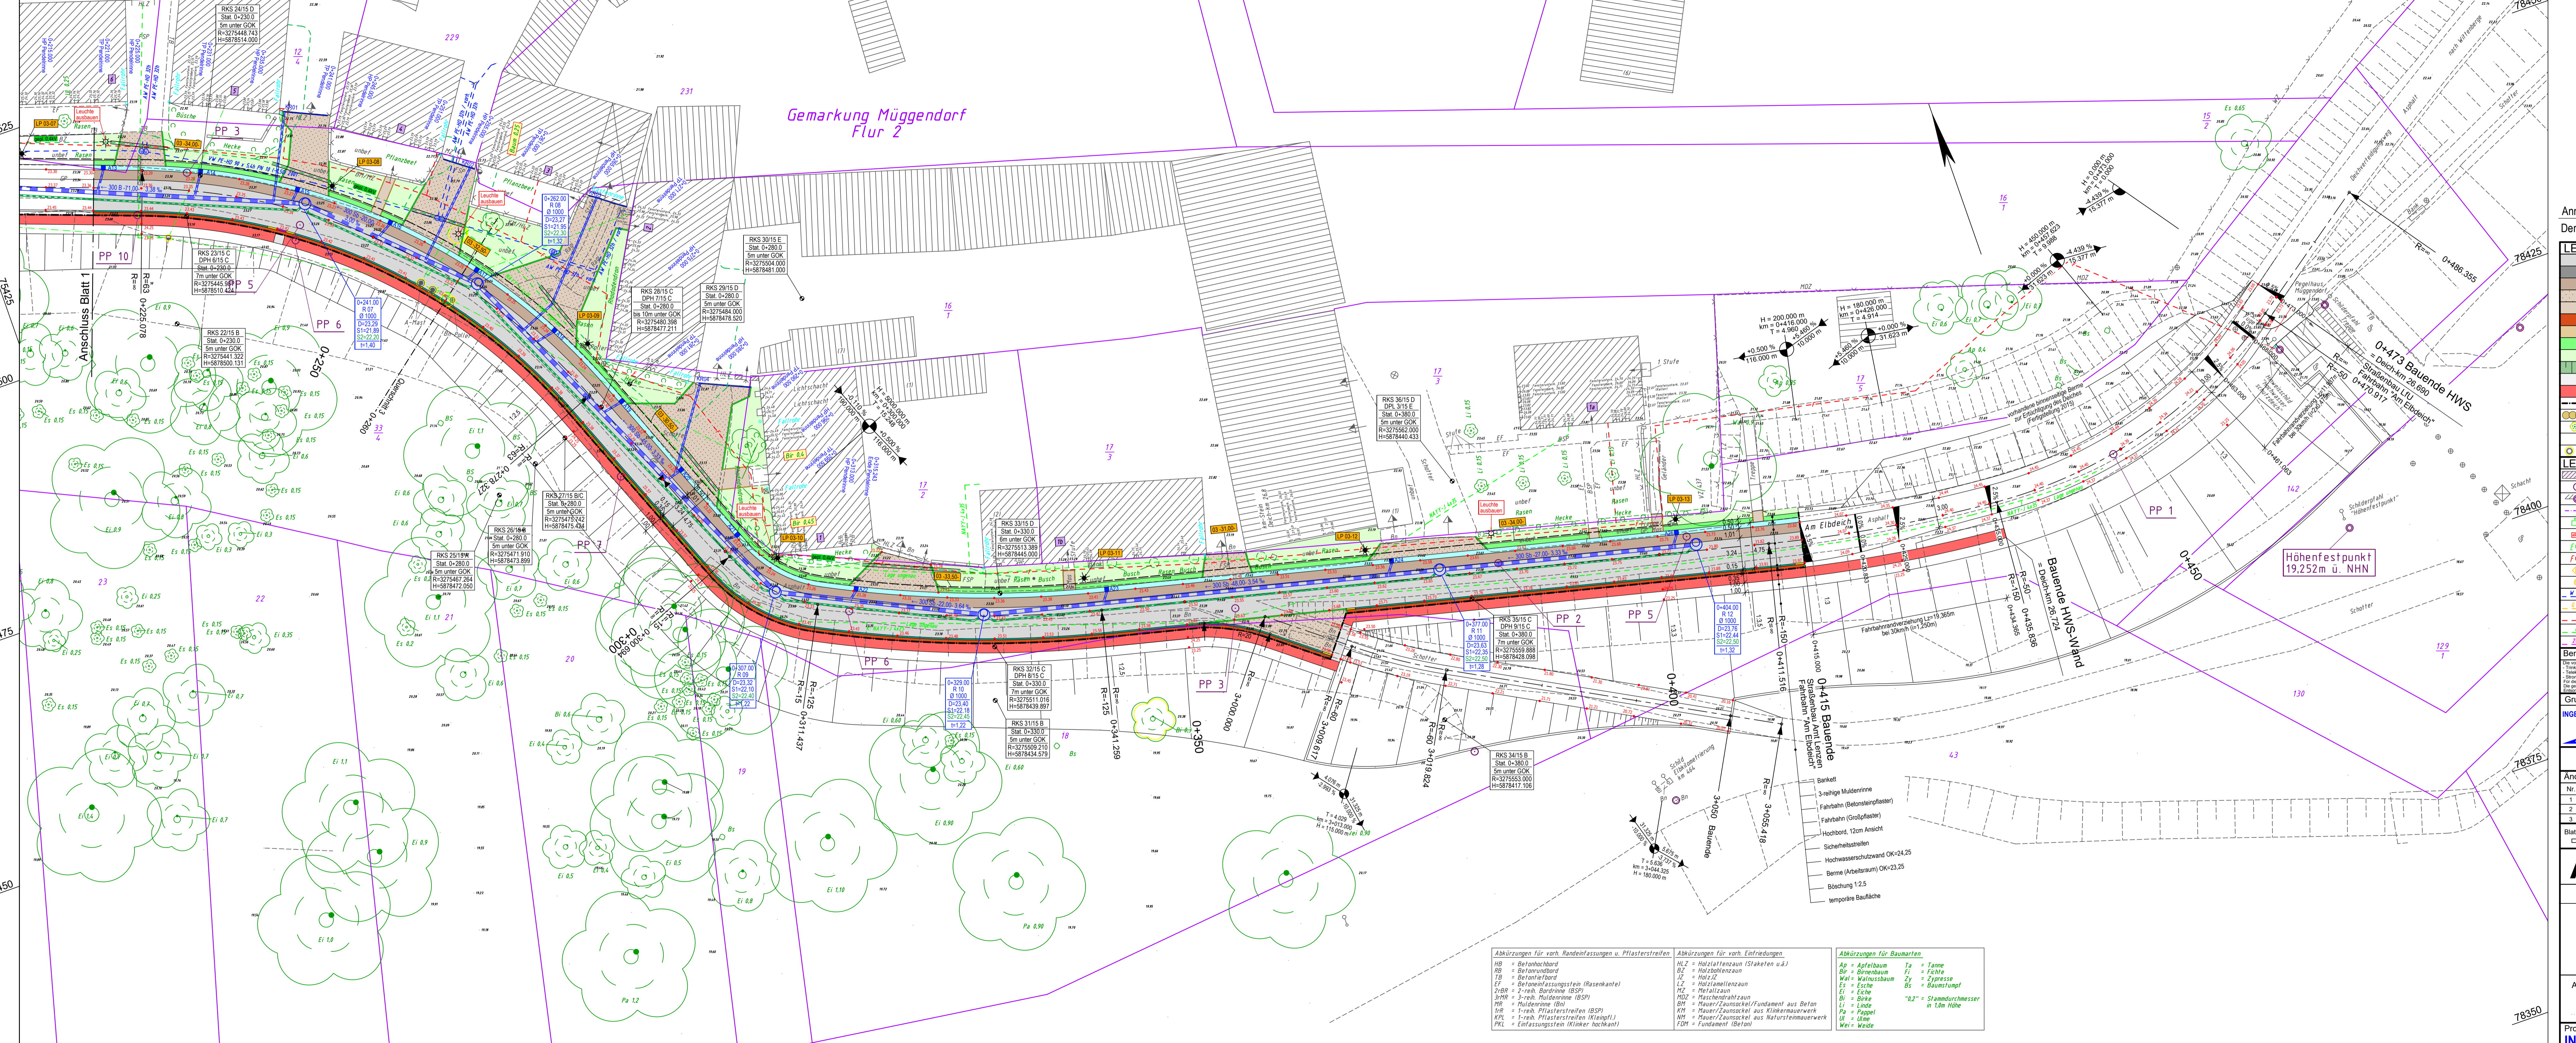

y = 33275400.69
x = 5878434.11

y = 75650.81
x = 78346.56

Gemarkung Muggendorf
Flur 2

Höhenfestpunkt
19,252m ü. NNH

Abkürzungen für vorh. Baueinfassungen u. Pflasterstreifen	Abkürzungen für vorh. Einfriedungen	Abkürzungen für Baumarten
HB = Betonhochbord	HLZ = Holzpfostenzaun (Staketten u.a.)	Ap = Apfelbaum
RB = Betonrandbord	RZ = Holzpfostenzaun (Staketten u.a.)	Bp = Birnenbaum
TB = Betonfließbord	JZ = Holzpfostenzaun (Staketten u.a.)	Fz = Fichte
EF = Betonbefestigungsstein (Rasenkanal)	WZ = Holzpfostenzaun (Staketten u.a.)	Wal = Walnusbaum
ZBR = 2-reih. Bordstein (BSP)	MZ = Metallzaun	Zy = Zypresse
MZB = 3-reih. Bordstein (BSP)	MZ2 = Metallzaun	St = Staudenhecke
MZ3 = 4-reih. Bordstein (BSP)	MZ3 = Metallzaun	Et = Eiche
MZ4 = 5-reih. Bordstein (BSP)	MZ4 = Metallzaun	L = Linde
MZ5 = 6-reih. Bordstein (BSP)	MZ5 = Metallzaun	Li = Laube
MZ6 = 7-reih. Bordstein (BSP)	MZ6 = Metallzaun	Pa = Pappel
MZ7 = 8-reih. Bordstein (BSP)	MZ7 = Metallzaun	U = Ulme
MZ8 = 9-reih. Bordstein (BSP)	MZ8 = Metallzaun	Wz = Weide
MZ9 = 10-reih. Bordstein (BSP)	MZ9 = Metallzaun	
MZ10 = 11-reih. Bordstein (BSP)	MZ10 = Metallzaun	
MZ11 = 12-reih. Bordstein (BSP)	MZ11 = Metallzaun	
MZ100 = 101-reih. Bordstein (BSP)	MZ100 = Metallzaun	

Anmerkung:
Der Sickerstrang ist Bestandteil der Planung des LFU für den Hochwasserschutz

LEGENDE - Planung	
Großpflaster (Fahrbahn, Wendeplatz)	Regenwasserkanal einschl. Kontrollschacht
Asphalt (Fahrbahn)	RW-Anschlüsselung DN 150 PP
BSP Basalt Antik (Fahrbahn), grauschwarz nuanciert	Vollkreisrohr DN 150 PE (AG, LRU Brandenburg)
BSP Basalt Antik (Zufahrt), grauschwarz nuanciert	Kasternenne
BSP Basalt Antik (Zugang, Wartepplatz), grauschwarz nuanciert	2-reih. bzw. 3-reih. Rinne mit Abk. 3050 bzw. 5050
Mosaikpflaster (Sicherheitsstreifen)	BSP Basalt Antik, grauschwarz nuanciert
wasserbedene Wegedecke	1-eihiger Großpflasterstreifen
Schotterrasen (Bankett)	Buskapstein / Übergangstein Buskapstein-HB
Rasenrasen (Oberbodenabdeckung)	Hochbord, Absenker, abgesenkter Rundbord
Bochung	Tiefbord / Einfassungstein (Rasenbord)
Umpflasterung Großsteinpflaster	ges. L & K (Kabel) (Sonderbau) (Kabel), abgenommen aus dem
Hochwasserschutzwand	Sonderbau (Kabel) (Sonderbau) (Kabel), abgenommen aus dem
Planungsgrenze Amt Lenz-Elbtal / LRU	Leuchtmast, Baumabdeckung mit Stang-
gekaltete Betonpfeiler ø 20cm	nummer und Liefer-Nr. (Sonderbau) (Kabel), abgenommen aus dem
zufälliger Baum / gepflanzter Baum	Bestandsgüter (NIV) (Sonderbau) (Kabel), abgenommen aus dem
habseittigen Stammeschutz herstellen	mit Stangnummer und Länge, Schutzrohr und Länge
Masten, VZ etc. umsetzen, aus- bzw. abbauen	Rammen-Ramssondierungen mit Rechts- und Hochwerten
	Hochpunkt / Tiefpunkt
	Gehtpunkt / Taktpunkt
	Höhenpunkt der Gradiente

LEGENDE - Grundplan Vermessung (inkl. vorh. Ver- und Entsorgungsleitungen)					
Bauendenkmal	Wasserrahmenmaße	Aufmaßzeichne	Bt	Beton	
Polygonpunkt	Kasternenne	CO-0	Loftgalaranlage	BP	Betonplatten
Mauerbohlen	sonst. Schutzbockel	sonst. Schutzbockel	Stahlbockel	FP	Fliesenbockel
Grenzknoten	Staubsaugauf	Staubsaugauf	Stahlgerüst	BSP	Betonsteinpflaster
Verlehrschränk (F)	Unterflurhydrant	Unterflurhydrant	Doppelstange (A-Mast)	FZP	Feldsteinpflaster
Maststein (Strom)	Zaun mit Massivbockel	Zaun mit Massivbockel	Aufstirn	GP	Großpflaster
Maststein (Fernsehturm)	Zaun	Zaun	Höhe	RP	Rasenpflaster
Maststein (Gas)	Pflichtenleuchte	Pflichtenleuchte	Beginnabgrenzung	RZ	Rasenpflaster
Geschichte	Beleuchtungsleuchte (ggf. Anzeile)	Beleuchtungsleuchte (ggf. Anzeile)	Schutzrohr (Anzahl, Name, Werkst)	TR	Tragpunkt
V (NIV) PZ1	Tenkwasserleitung (Nennw., Werkst)	Tenkwasserleitung (Nennw., Werkst)	Regenwasserkanal-anschlussleitung		
V (NIV) PZ2	Gasleitung (Außenstamm, Werkst)	Gasleitung (Außenstamm, Werkst)	Schutzwasserkanal-anschlussleitung		
V (NIV) PZ3	Fernwärmeleitung (ggf. Anzahl Kabel)	Fernwärmeleitung (ggf. Anzahl Kabel)	Schutzwasserkanal-anschlussleitung		
V (NIV) PZ4	Fernwärmeleitung (ggf. Anzahl Kabel)	Fernwärmeleitung (ggf. Anzahl Kabel)	Schutzwasserkanal-anschlussleitung		
V (NIV) PZ5	Stromkabel 1kV (ggf. Anzahl Kabel)	Stromkabel 1kV (ggf. Anzahl Kabel)	Schutzwasserkanal-anschlussleitung		
V (NIV) PZ6	Stromkabel 20kV (ggf. Anzahl Kabel)	Stromkabel 20kV (ggf. Anzahl Kabel)	Schutzwasserkanal-anschlussleitung		

Bemerkung Versorgungsleitungen		Bemerkung Kataster	
Die vorhandenen Ver- u. Entsorgungsleitungen basieren auf folgenden Angaben: 1. Technische Unterlagen (z.B. PZ-Pläne, Stand: 01.10.2015) 2. Terrain (Bestandsgüter, WMA-Schichten, Stand: 01.10.2015) 3. Sonstige Informationen (z.B. von den Grundstückseigentümern) (Stand: 01.10.2015) Die genaue Lage und die Art der Versorgungsleitungen sind im Gelände zu überprüfen und entsprechend anzupassen. Die Angaben sind ohne Gewähr.		Die Grundstücksgrenzen wurden aus der automatisierten Liegenschaftskarte (ALK) übernommen. (Stand: Januar 2013)	
Grundplan hergestellt:		Datum	Zeichen
INGENIEURBÜRO RAUCHENBERGER GmbH		Aufnahme:	12.05.2014
Heinz-Köber-Str. 1, 24611 Denzow		gezeichnet:	20.05.2014
Tel. 0387/9201918		Schra:	01.10.2013
Fax: 0387/9201918		Katst:	28.10.2014
E-Mail: info@ibrauchenberger.de		BR:	

Höhen beziehen sich auf DHHN 92 - Koordinatensystem ETRS 89

Änderungen			
Nr.	Art der Änderung	Dat.	bearb. ges.
1			
2			
3			

Blatt			
1	2	3	4

Amt Lenz-Elbtal

Entwurfsplanung

Anlage Nr. 5	Blatt Nr. 2
Zeichnungsnummer 39-TB-240 5/2	letzte Änderung 25.02.2019
Blattgröße 1285 x 480	Maßstab 1 : 250

Beseitigung von Hochwasserschäden in Muggendorf - Am Elbdeich

Lageplan

Aufgestellt:	Geprüft:
, den	

Projektbearbeitung:	Datum	Zeichen
INGENIEURBÜRO RAUCHENBERGER GmbH	bearbeitet: 10.04.2018	Be
Perleberger Straße 34, 19322 Wittenberge, Tel. 03877/92019-0	gezeichnet: 12.04.2018	Tim/Mel
Fax: 03877/9201918, E-Mail: info@ibrauchenberger.de	geprüft: 25.02.2019	Sch