


- Achse (Straße/Gewässer)
- Stromleitung
- Mast
- Rohr
- Zaun
- Ansichtspfehl
- Laterne
- Wasserarmatur (Schieber)
- Verkehrsschild
- Kronenlinie von Baumreihen
- Hecke
- Baumstumpf (StammØ)
- Einzelbaum (Laubbaum mit Krone)
- Fläche mit Einzelbäumen
- Wald
- 15.50m Geländepunkt mit Höhe
- Strauch / Busch
- Gebäude (offen / geschlossen)
- Straße
- Straße beschädigt

**Gemarkung Müggendorf
Flur 2**

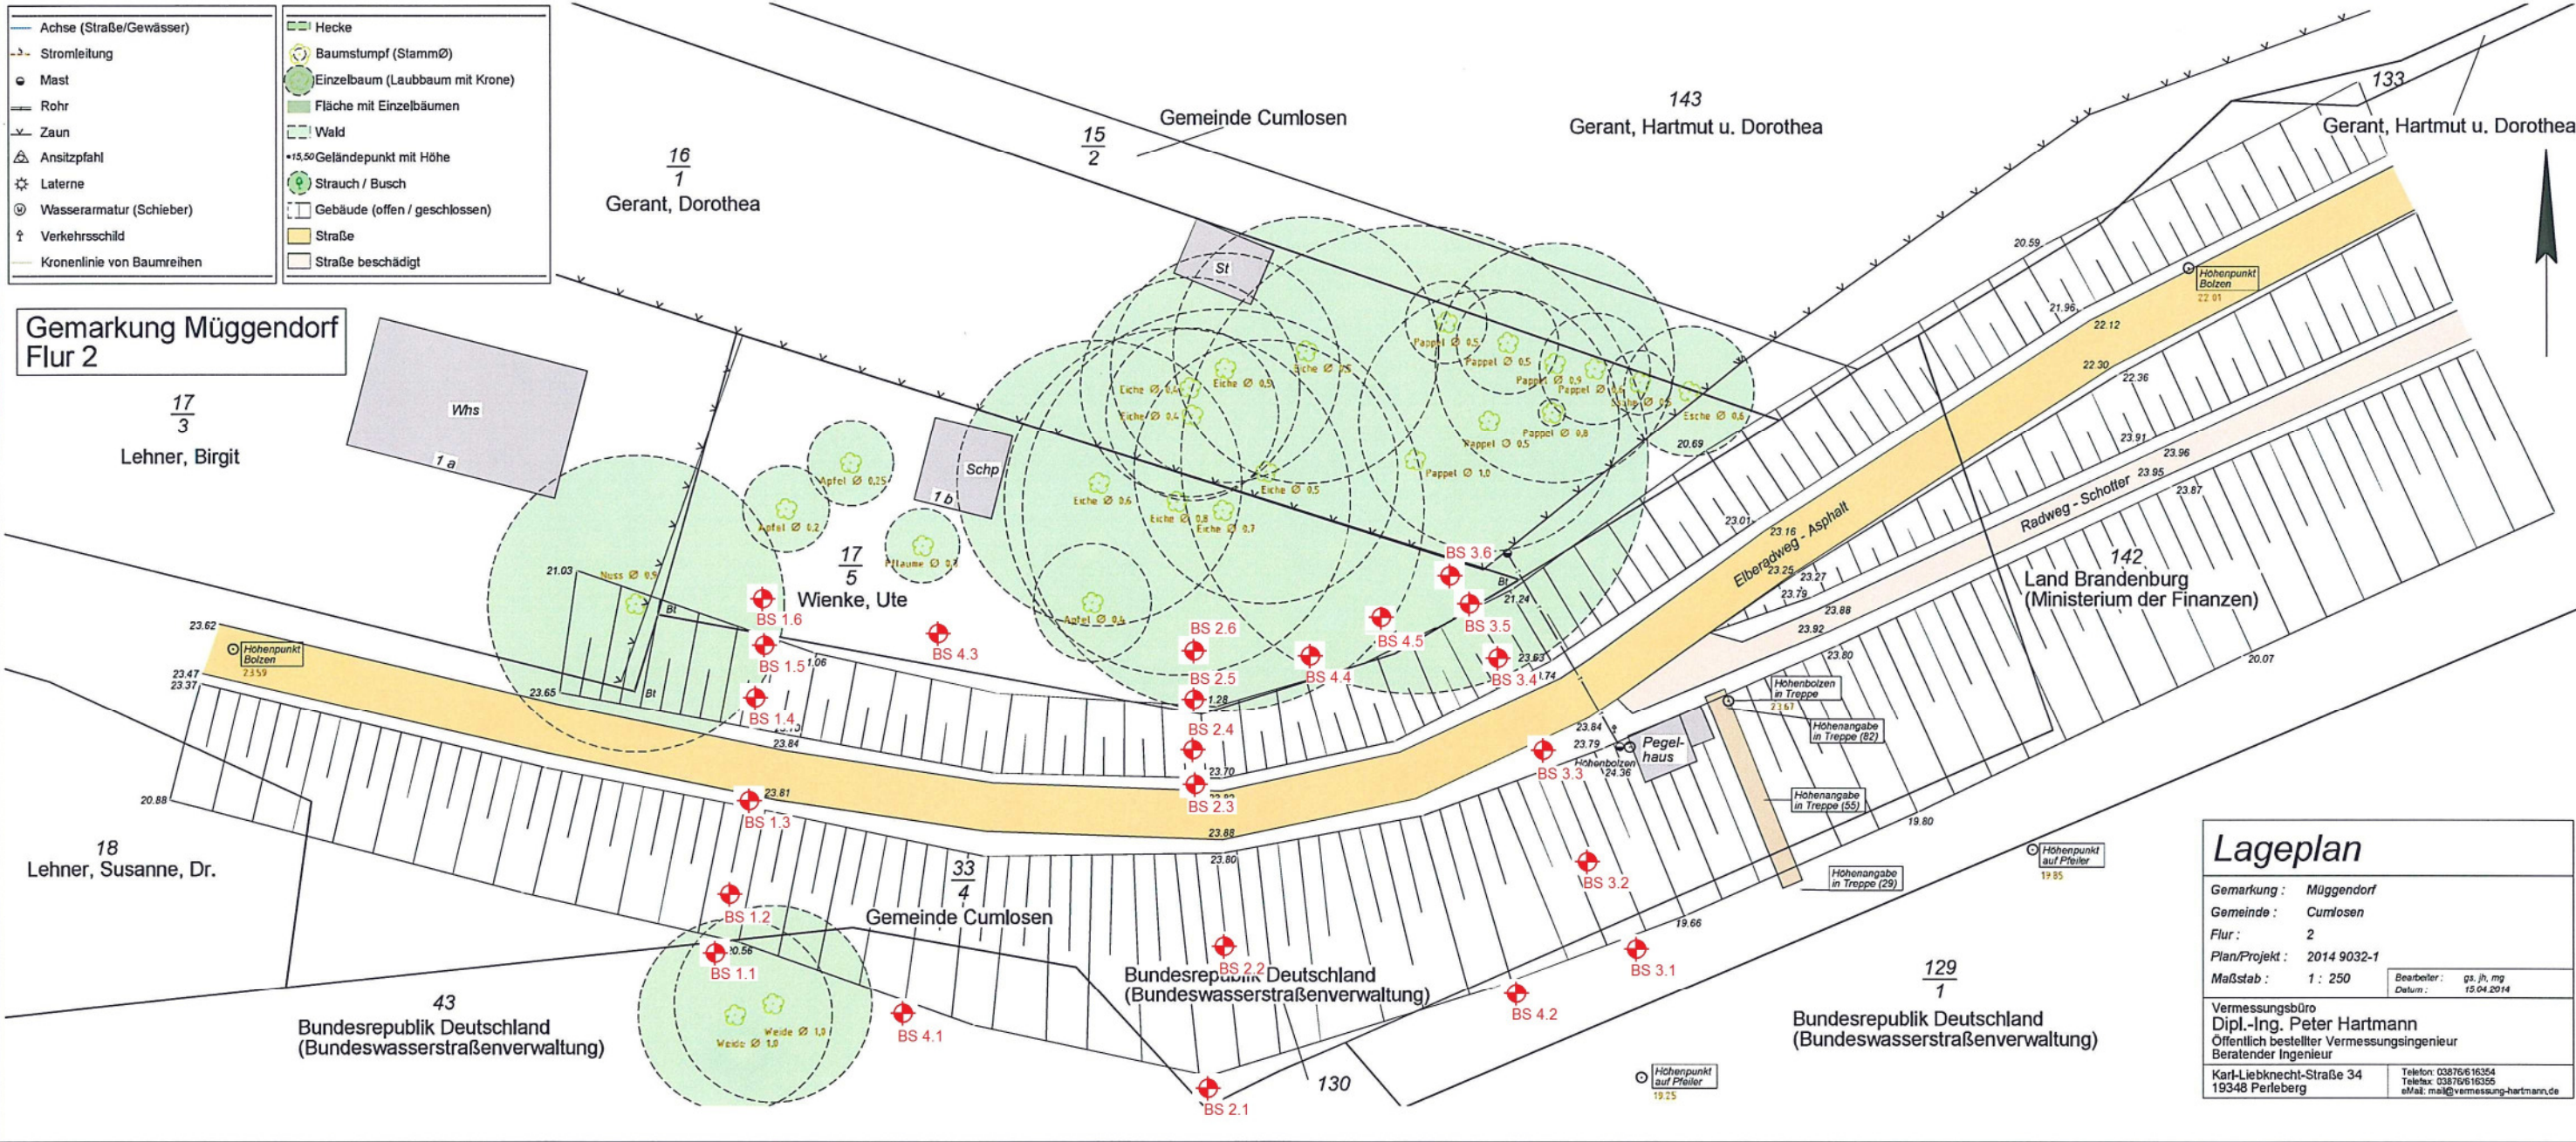

Lageplan

Gemarkung : Müggendorf
 Gemeinde : Cumlosen
 Flur : 2
 Plan/Projekt : 2014 9032-1
 Maßstab : 1 : 250

Bearbeiter : ps, fh, mg
 Datum : 15.04.2014

Vermessungsbüro
 Dipl.-Ing. Peter Hartmann
 Öffentlich bestellter Vermessungsingenieur
 Beratender Ingenieur
 Karl-Liebknecht-Straße 34
 19348 Perleberg

Telefon: 03876/16354
 Telefax: 03876/16355
 eMail: mail@vermessung-hartmann.de