


Maßstab 1:1000

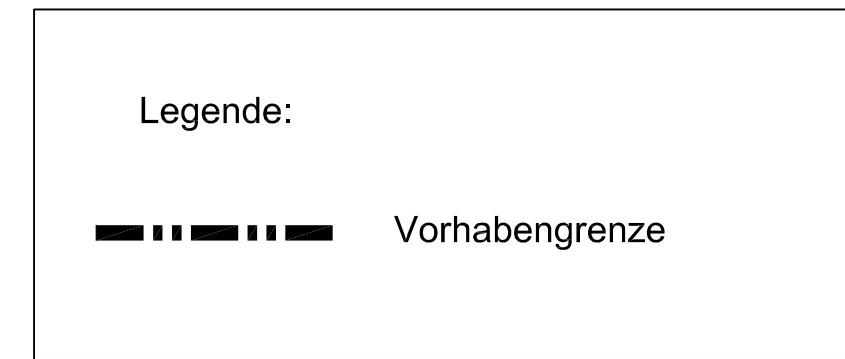

Höhenbezug: DHHN92 Lagebezug: ETRS 89

a	Änderung Vorhabengrenze, teilweise Flurstücksgrenzen	16.07.2018	Krause
	Im Schleusenbereich, Ergänz. Ausbauende bis km 2+570		
Version/Index	Änderungen bzw. Ergänzungen / zugehörige Pläne	Datum	Name
Genehmigt Oranienburg,		Unterschrift	
Stadt Oranienburg			
Geprüft Oranienburg,		Unterschrift	
		Im Auftrag	
Stadt Oranienburg			
Aufgestellt Oranienburg,		Unterschrift	
		Im Auftrag	
Stadt Oranienburg			
Zeichnung gefertigt / bearbeitet (Datum, Name)		Vermerk des bearbeitenden Ingenieurbüros	
gez.:	09.03.2018 Karina Krause		Planungsgemeinschaft Tief- und Wasserbau GmbH Büro Berlin / Brandenburg Storkower Straße 99A 10407 Berlin Tel.: 030/64389780 Fax: /64389588
bearb.:	09.03.2018 Dipl.-Ing. Jacqueline Kanzler		
gepr.:	09.03.2018 Dipl.-Ing. Torsten Richter		Zeichnung geprüft



Genehmigungsplanung

Stadt Oranienburg
Schloßplatz 1, 16515 Oranienburg

OrgEinh Amt	AB	BWAStr Nr	ZB	Kilometer	S	OArt	ObjektidentNr.	Objekt- Teil	ZK
Objektbenennung		Wiederherstellung der Oranienburger Havel (OHv) km 2,57 - 3,91 als Wasserstraße							
Objektteil		Übersichtslageplan							
Einzelheit		OHv km 3+910 bis km 2+570							
				Entwurf Nr.		Blatt-Nr.		01a	
				Zeichnung Nr.		Maßstab			
						1:1000			