


Lageplan Fahrspuren - OHv km 3+910 bis 3+620

Maßstab 1:500

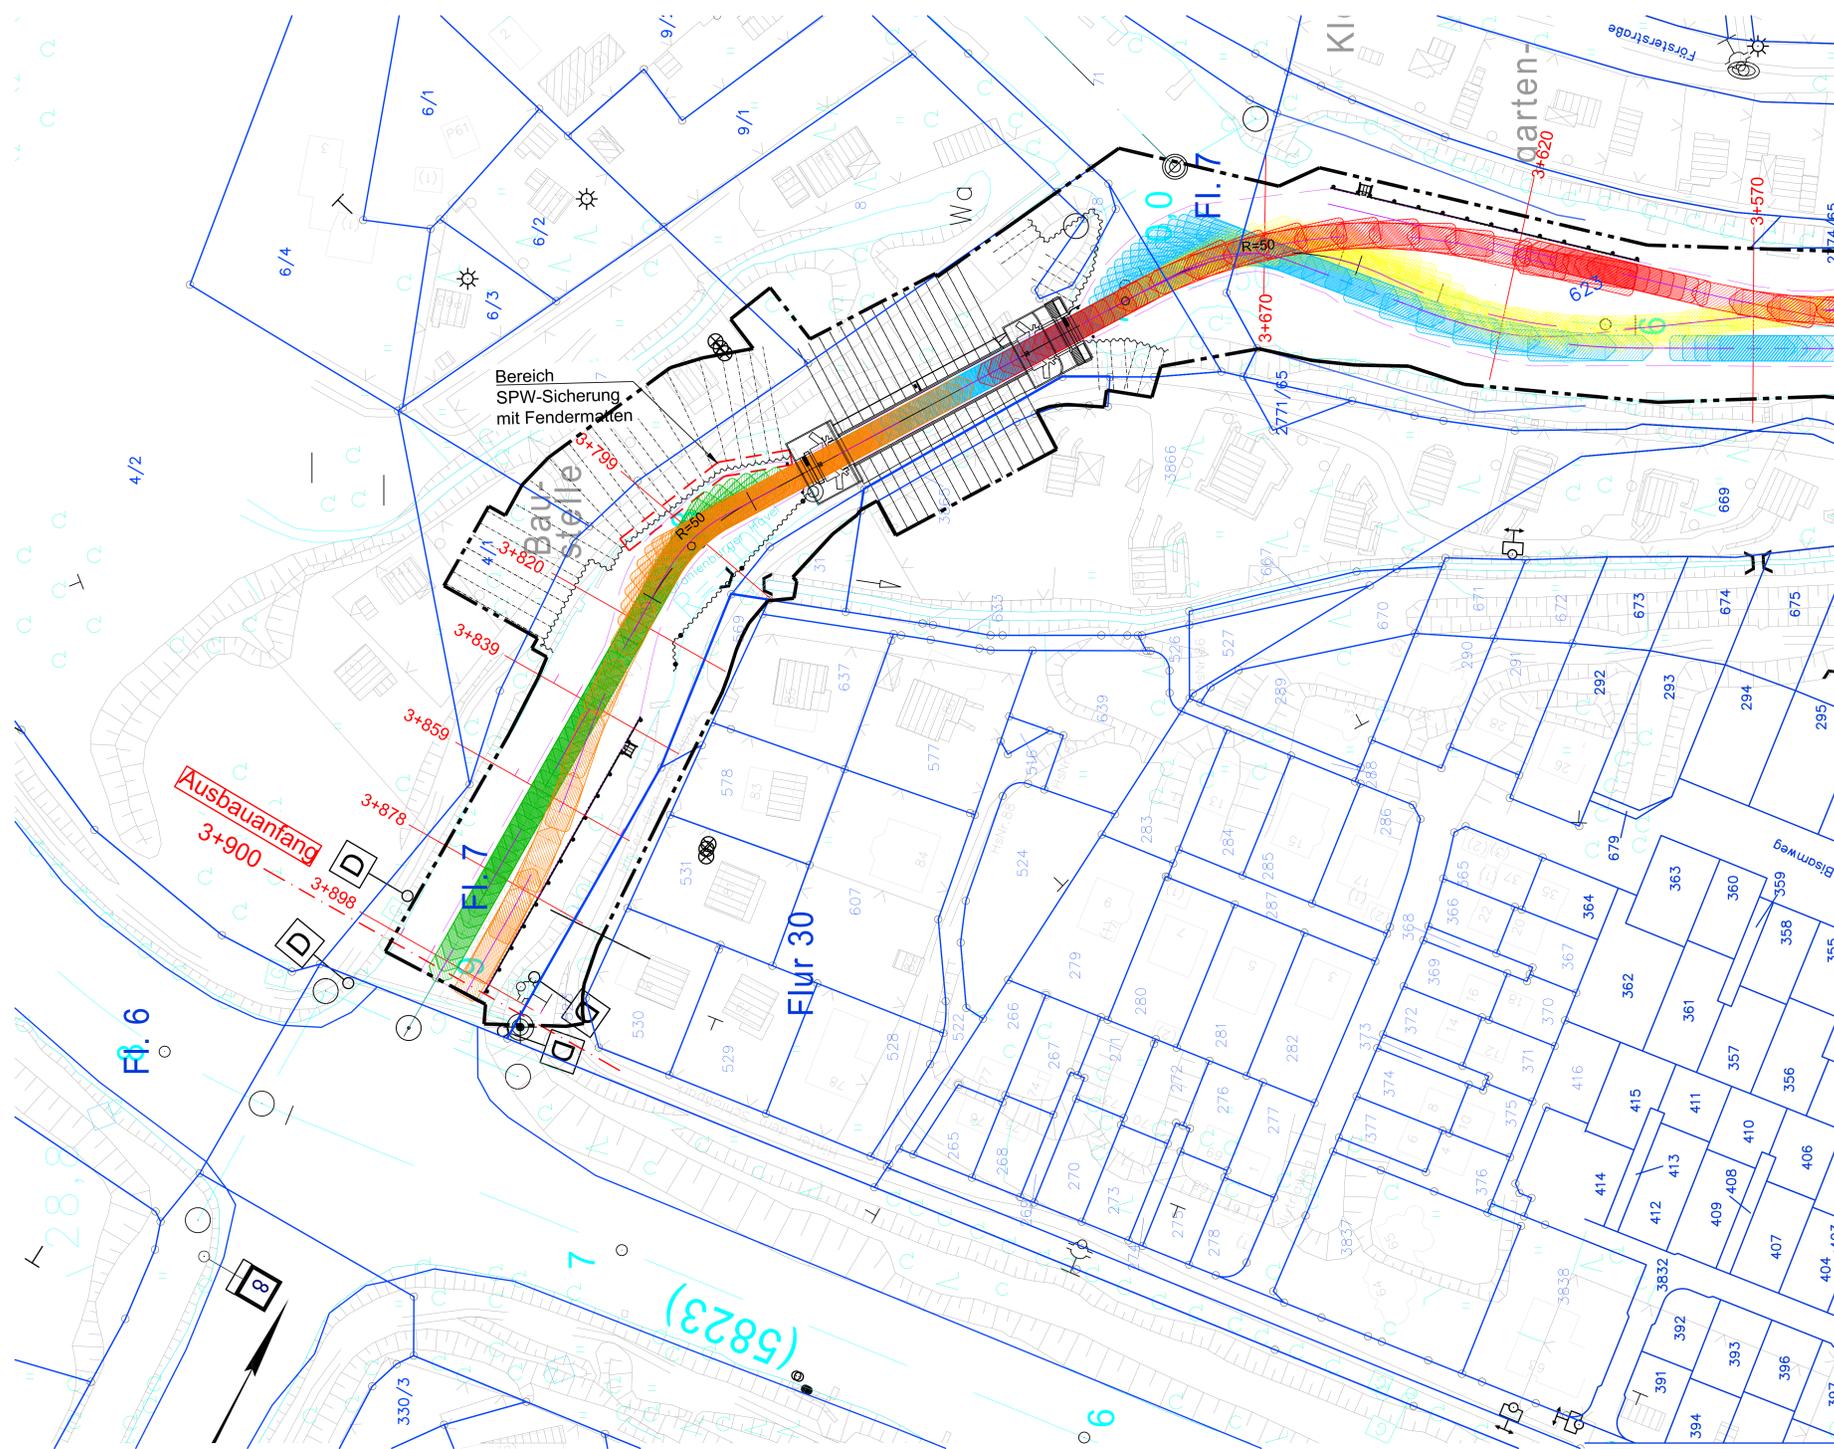

**Legende:**

- Fahrspur BS25 Talfahrt UVH
- Fahrspur BS25 Bergfahrt UVH
- Fahrspur BS25 Bergfahrt UVH\_WS
- Fahrspur BS25 Bergfahrt OVH
- Fahrspur BS25 Bergfahrt UVH\_WS
- Fahrinnenrand rechtes / linkes Ufer
- Vorhabengrenze
- Lagebezugspunkt Kennzeichnungsschild Gasleitung

X - Wert	380782,6742
Y - Wert	5848107,1226

Höhenbezug: DHHN92 Lagebezug: ETRS 89

a	Änderung Vorhabengrenze, teilweise Flurstücksgrenzen im Schleusenbereich, Ergänzung Ausbauende bis km 2+570	16.07.2018	Krause	
Version/Index	Änderungen bzw. Ergänzungen / zugehörige Pläne	Datum	Name	
Genehmigt	Oranienburg,		Unterschrift	
Stadt Oranienburg	Gepflicht		Unterschrift	
Oranienburg,	Im Auftrag			
Stadt Oranienburg	Aufgestellt		Unterschrift	
Oranienburg,	Im Auftrag			
Stadt Oranienburg	Zeichnung gefertigt / bearbeitet (Datum, Name)		Vermerk des bearbeitenden Ingenieurbüros	
gez.: 09.03.2018	Karina Krause		Planungsgemeinschaft Tief- und Wasserbau GmbH Büro Berlin / Brandenburg Berliner Straße 89A, 10007 Berlin Tel.: 030/64889780 Fax: /6488988	
bearb.: 09.03.2018	Dipl.-Ing. Jacqueline Kanzler			Zeichnung geprüft
gepr.: 09.03.2018	Dipl.-Ing. Torsten Richter			

**Genehmigungsplanung**  
 Stadt Oranienburg  
 Schloßplatz 1, 16515 Oranienburg

OrgEinh	Arzt	AB	Nr	BWastr	ZB	Kilometer	s	Q	Arzt	ObjektidentNr.	Objekt-Teil	ZK	OD
Objektbenennung: Wiederherstellung der Oranienburger Havel (OHv) km 2,57 - 3,91 als Wasserstraße													
Objektteil: Lageplan Fahrspuren													
Einzelheit: OHv km 3+910 bis km 3+620													
										Entwurf Nr.	Blatt-Nr.	02a	
										Zeichnung Nr.	Maßstab	1:500	