


Lageplan Verkehrsfläche - OHv km 3+910 bis 3+620

Maßstab 1:500

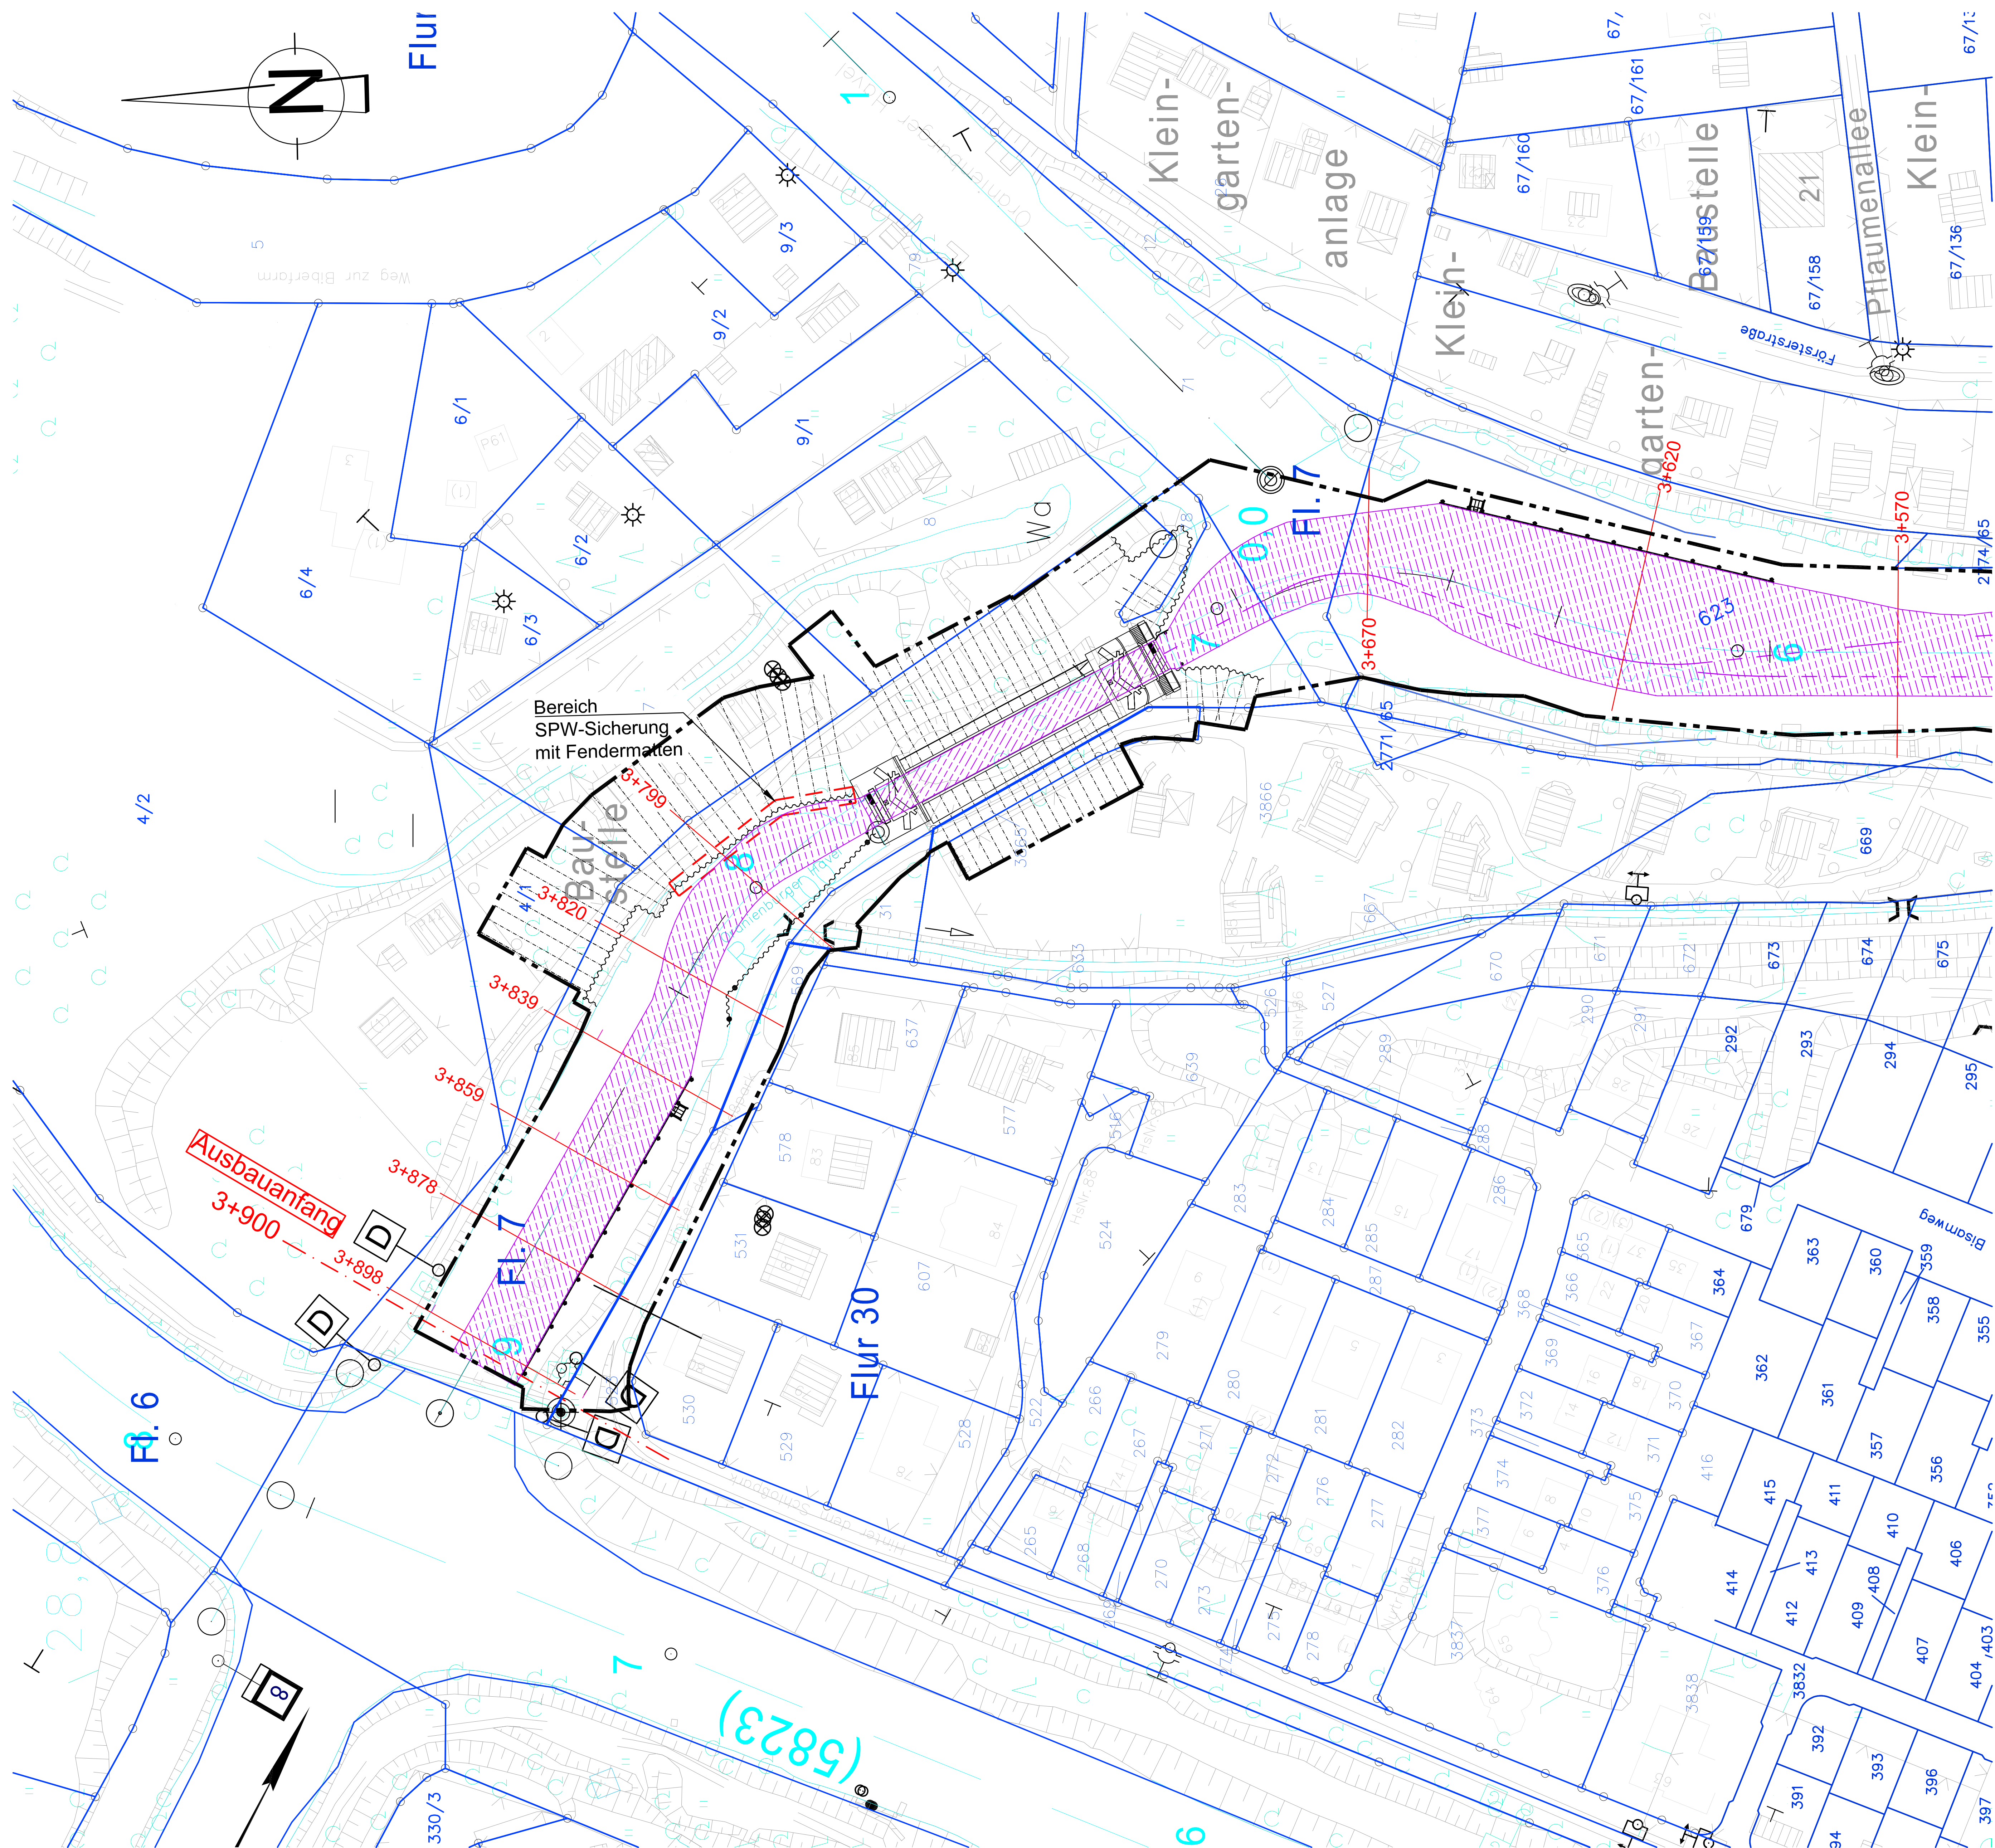

Legende:

notwendige Verkehrsflächen für den Begegnungsverkehr

Vorhabengrenze

Lagebezugspunkt Kennzeichnungsschild Gasleitung

X - Wert	380782,6742
Y - Wert	5848107,1226

Höhenbezug: DHHN92		Lagebezug: ETRS 89	
a	Änderung Vorhabengrenze, teilweise Flurstücksgrenzen im Schleusenbereich, Ergänzung Ausbauende bis km 2+570	16.07.2018	Krause
Version/Index	Änderungen bzw. Ergänzungen / zugehörige Pläne	Datum	Name
Genehmigt Oranienburg,	Unterschrift		
Stadt Oranienburg Geprüft Oranienburg,	Unterschrift Im Auftrag		
Stadt Oranienburg Aufgestellt Oranienburg,	Unterschrift Im Auftrag		
Stadt Oranienburg Zeichnung gefertigt / bearbeitet (Datum, Name)	Vermerk des bearbeitenden Ingenieurbüros Planungsgemeinschaft Tief- und Wasserbau GmbH Büro Berlin / Brandenburg Birkener Straße 59A, 12807 Berlin Tel.: (030) 64389780 Fax: /64389588		
gez.: 09.03.2018 Karina Krause	Zeichnung geprüft		
bearb.: 09.03.2018 Dipl.-Ing. Jacqueline Kanzler			
gepr.: 09.03.2018 Dipl.-Ing. Torsten Richter			

 Genehmigungsplanung Stadt Oranienburg Schloßplatz 1, 16515 Oranienburg										
OrgEinh Amt	AB	BWastr Nr	ZB	Kilometer	S	QArt	ObjektidentNr.	Objekt- Teil	ZK	OB
Objektbenennung Wiederherstellung der Oranienburger Havel (OHv) km 2,57 - 3,91 als Wasserstraße										
Objekteil Lageplan Verkehrsfläche										
Einzelheit OHv km 3+910 bis km 3+620										
Entwurf Nr.				Blatt-Nr.				10a		
Zeichnung Nr.				Maßstab				1:500		