


Lageplan Sohlbaggerungen - OHv km 3+910 bis 3+620

Maßstab 1:500

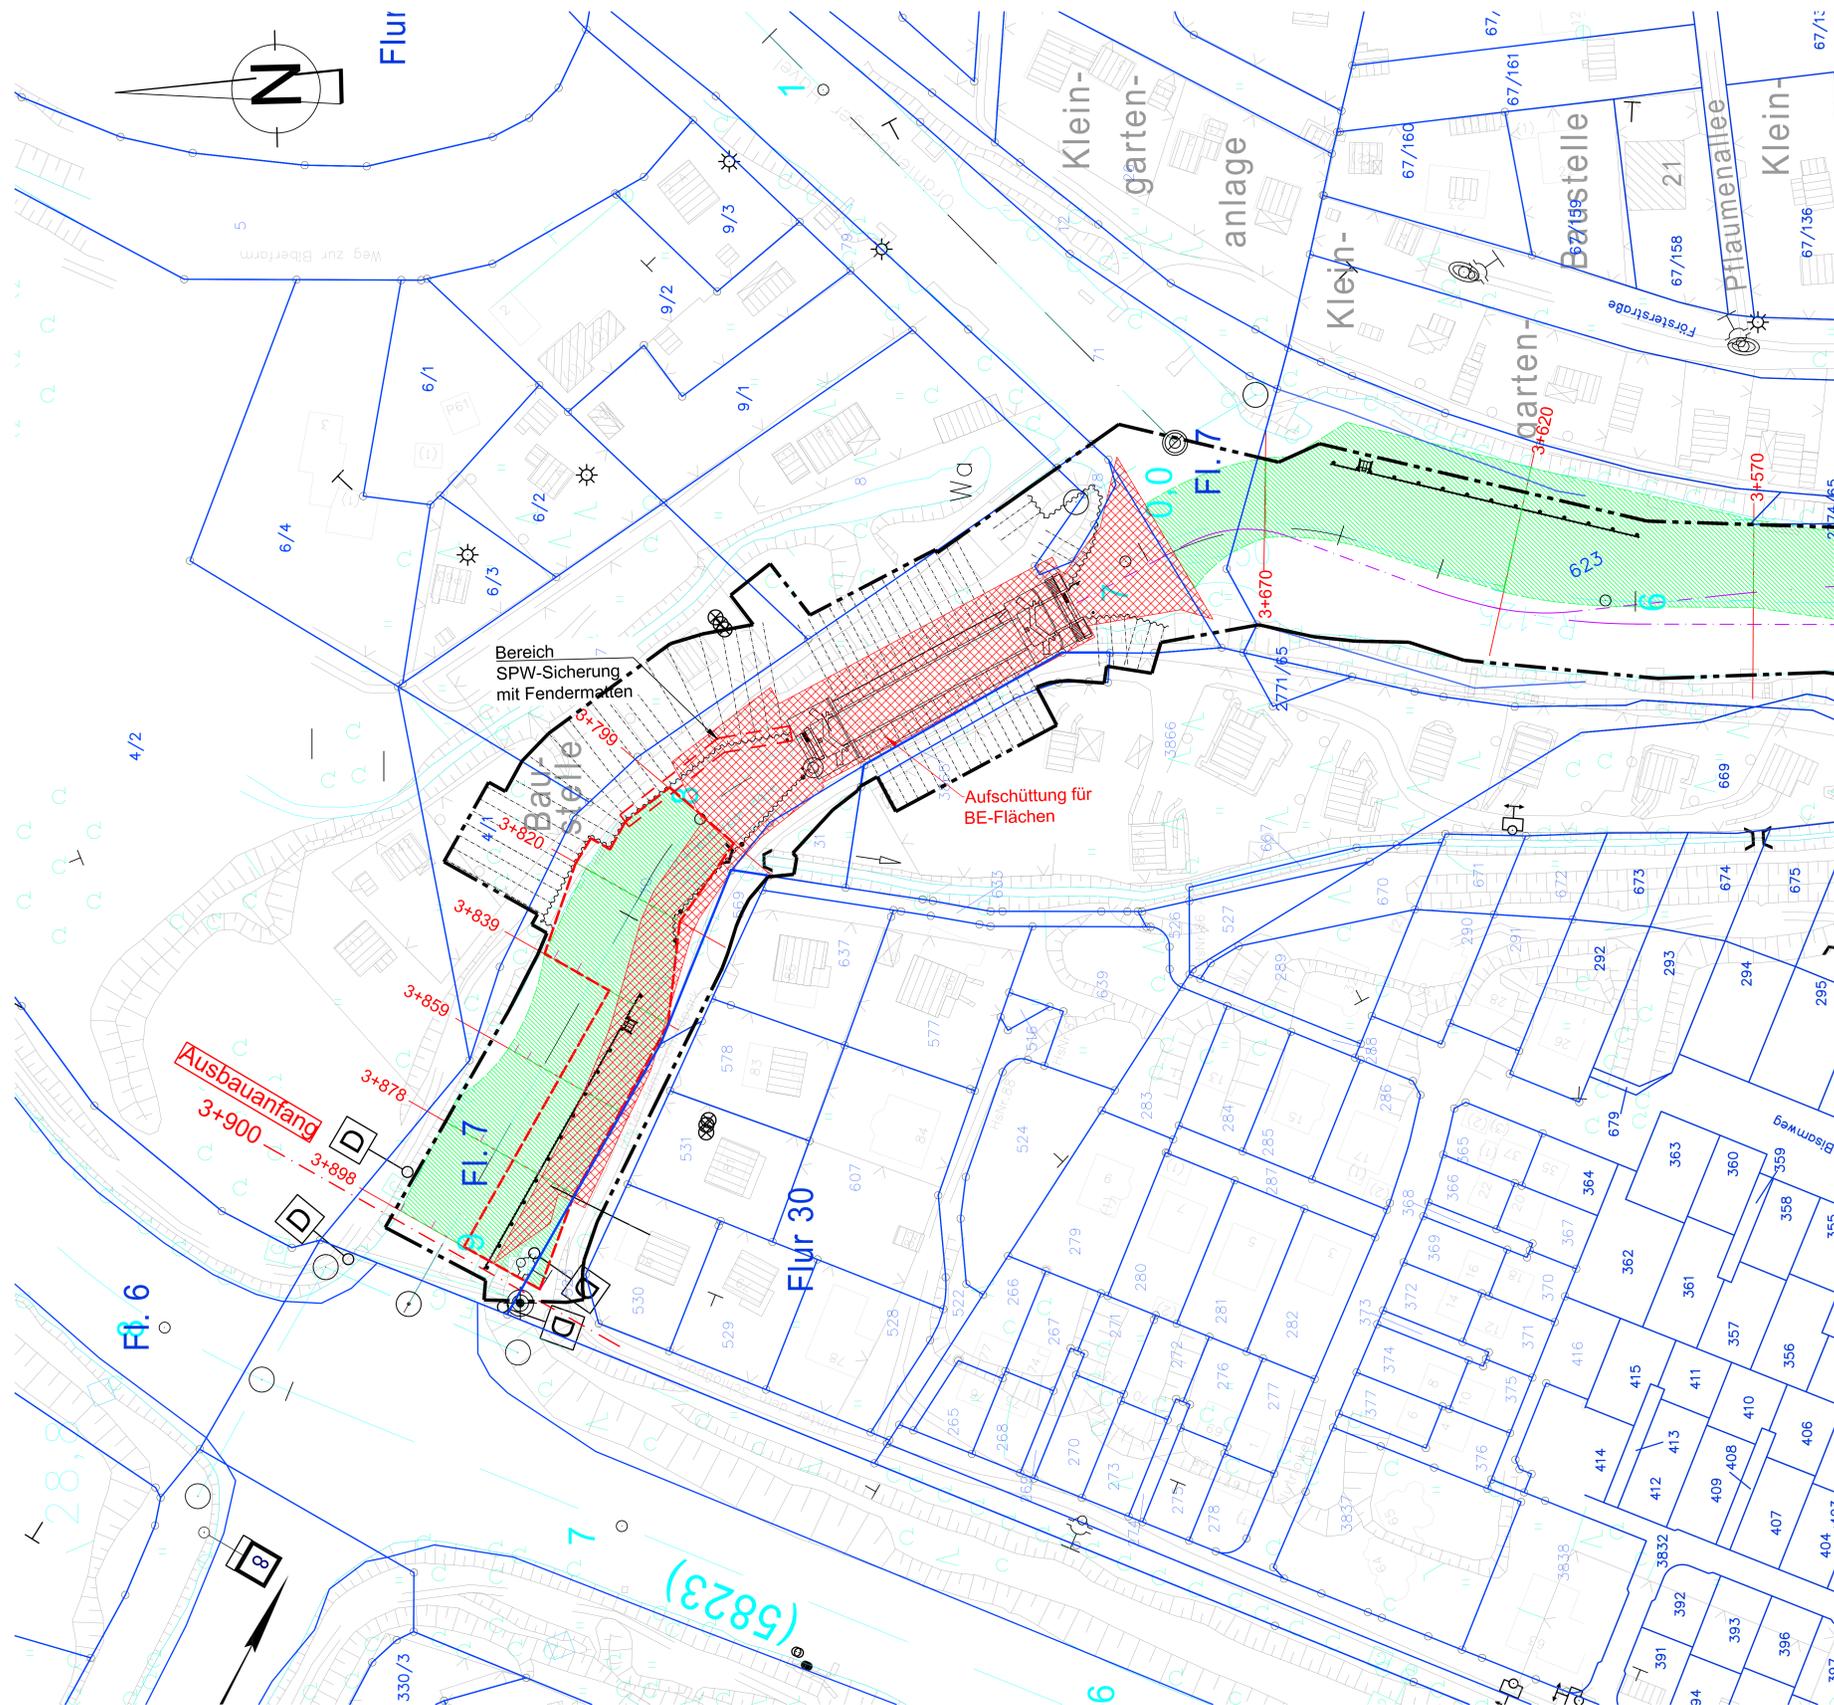

Legende:

- Ausbaggerung Sohlbereich
- Auffschüttung für BE-Flächen
- Bereich Ausbaggerung für Sohl-sicherung (Wasserbausteine)
- Fahrriemenachse
- Vorhabengrenze
- Lagebezugspunkt Kennzeichnungsschild Gasleitung

X - Wert	380782,6742
Y - Wert	5848107,1226

Höhenbezug: DHHN92 Lagebezug: ETRS 89

Version/Index	Änderungen bzw. Ergänzungen / zugehörige Pläne	Datum	Name
a	Änderung Vorhabengrenze, teilweise Flurstücksgrenzen im Schleusenbereich, Ergänzung Ausbau bis km 2+570	16.07.2018	Krause

Genehmigt Oranienburg	Unterschrift
Stadt Oranienburg Geprüft Oranienburg	Unterschrift im Auftrag
Stadt Oranienburg Aufgestellt Oranienburg	Unterschrift im Auftrag
Stadt Oranienburg Zeichnung gefertigt / bearbeitet (Datum, Name)	Vermerk des bearbeitenden Ingenieurbüros
gez.: 09.03.2018 Karina Krause	 Planungsgemeinschaft Tief- und Wasserbau GmbH Büro Berlin / Brandenburg Schloßplatz 10A, 10007 Berlin Tel.: 030/4489780 Fax: /4489788
bearb.: 09.03.2018 Dipl.-Ing. Jacqueline Kandler	
gepr.: 09.03.2018 Dipl.-Ing. Torsten Richter	

Genehmigungsplanung

Stadt Oranienburg
Schloßplatz 1, 16515 Oranienburg

OrgEinh	Arzt	AB	Nr	BWaStr	ZB	Kilometer	S	QArt	ObjektidentNr.	Objekt-Teil	ZK	Obj
Objektbenennung: Wiederherstellung der Oranienburger Havel (OHv) km 2,57 - 3,91 als Wasserstraße												
Objektteil: Lageplan Sohlbaggerungen												
Einzelheit: OHv km 3+910 bis km 3+620												
Entwurf Nr.		Blatt-Nr.										
Zeichnung Nr.		Maßstab		12a								
1:500												