



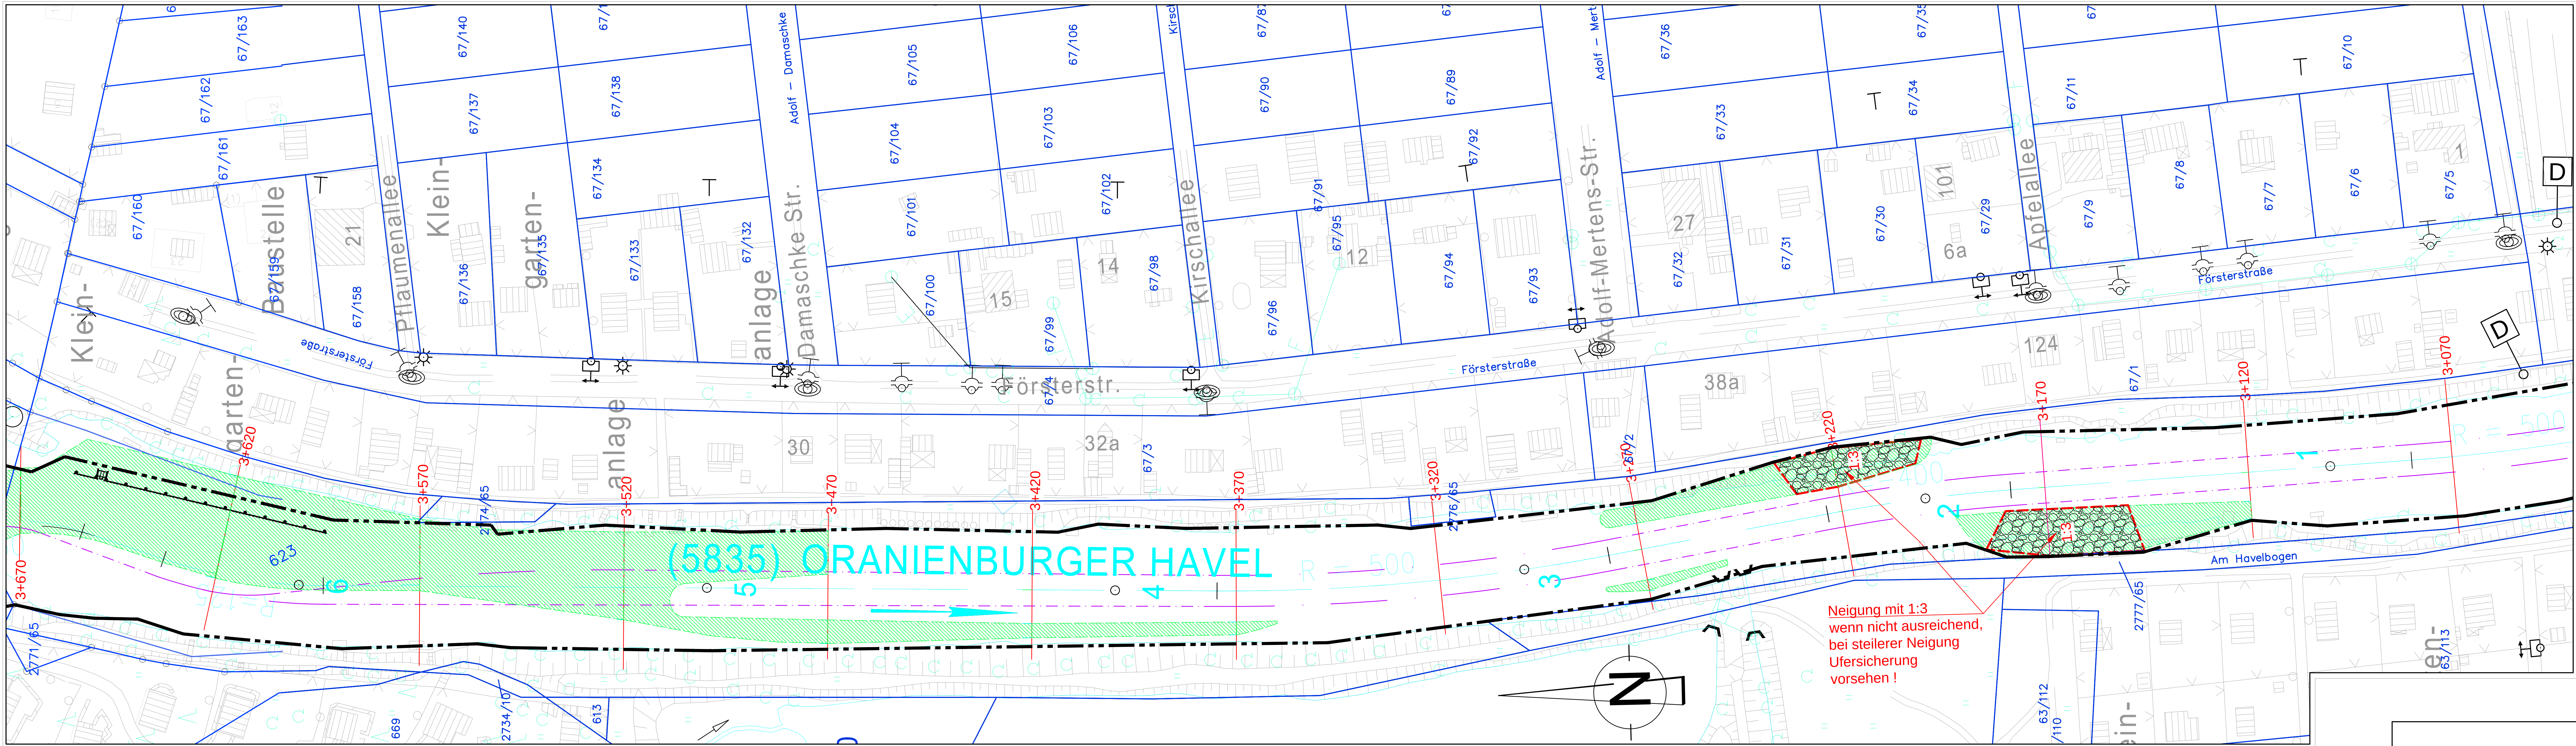

Lageplan Sohlbaggerungen - OHv km 3+620 bis 2+570

Maßstab 1:500

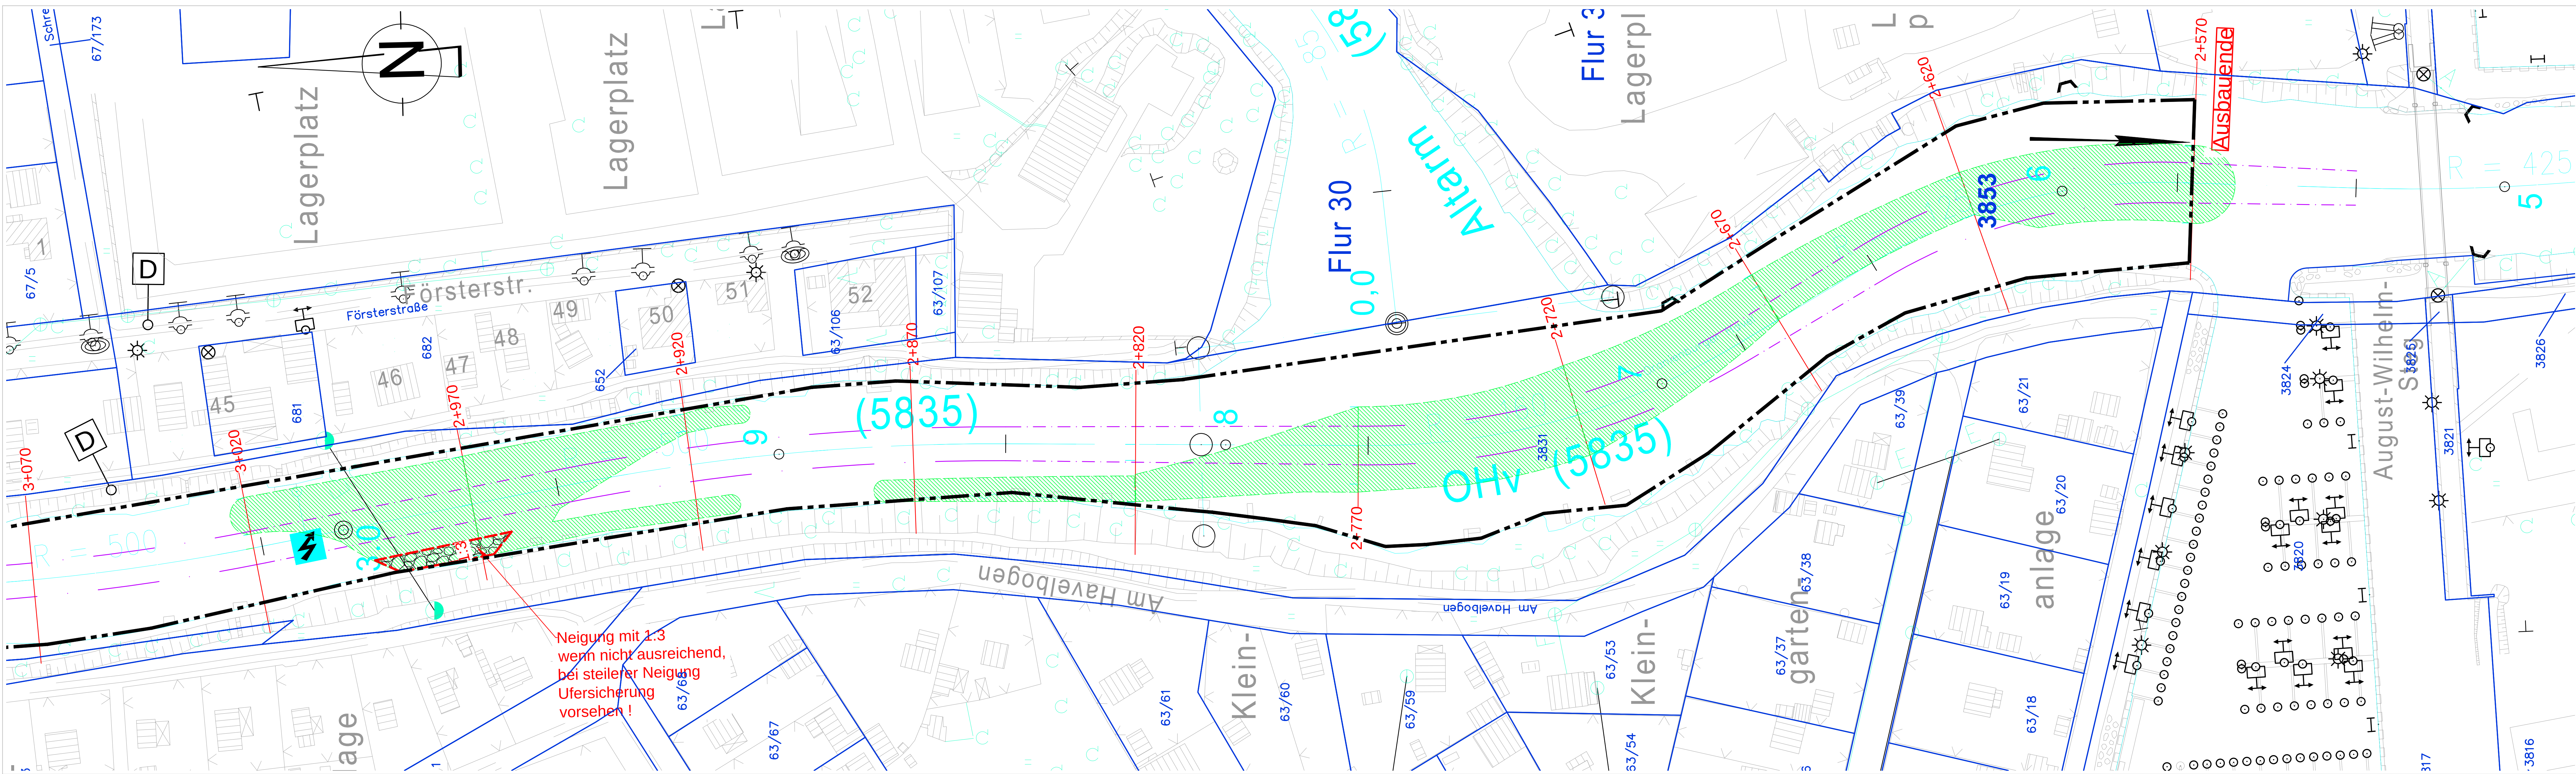

Legende:

- Ausbaggerung Sohlbereich
- Aufschüttung für BE-Flächen
- Bereich Ausbaggerung für Sohlabsicherung (Wasserbausteine)
- Fahrinnenachse
- Vorhabengrenze
- Lagebezugspunkt Kennzeichnungsschild Gasleitung

| X - Wert    | Y - Wert     |
|-------------|--------------|
| 380782,6742 | 5848107,1226 |

Höhenbezug: DHHN92 Lagebezug: ETRS 89

| Version/Index | Änderungen bzw. Ergänzungen / zugehörige Phase                                                                | Unterschrift | Datum      | Name   |
|---------------|---|--------------|------------|--------|
| a             | Änderung Vorhabengrenze, teilweise Flurstücksgrenzen im Schleusenbereich, Ergänzung Ausbaggerung bis km 2+570 |              | 16.07.2018 | Krause |

Stadt Oranienburg  
Geprüft: Oranienburg  
Aufgestellt: Oranienburg

Stadt Oranienburg  
Zeichnung gefertigt / bearbeitet (Datum, Name): 09.03.2018 Karina Krause  
bearb.: 09.03.2018 Dipl.-Ing. Jacqueline Kandler  
gepr.: 09.03.2018 Dipl.-Ing. Torsten Richter

Vermerk des bearbeitenden Ingenieurbüros  
Planungsingenieuramt  
Tief- und Wasserbau GmbH  
Bismarckstr. 100, 16515 Oranienburg  
Tel.: 03050101-11, Fax: 03050101-12

**Genehmigungsplanung**  
Stadt Oranienburg  
Schloßplatz 1, 16515 Oranienburg

| OrgEintr | Arzt | AB | BW | Str | Kilometer | S | Q | Arzt | ObjektsentNr. | Objekt-Teil | Objekt-ZK | Objekt-Objekt |
|----------|------|----|----|-----|-----------|---|---|------|---------------|-------------|-----------|---------------|
|          |      |    |    |     |           |   |   |      |               |             |           |               |

Objektbezeichnung: Wiederherstellung der Oranienburger Havel (OHv) km 2,57 - 3,91 als Wasserstraße  
Objektteil: Lageplan Sohlbaggerungen  
Einzelheit: OHv km 3+620 bis km 2+570

| Entwurf Nr. | Blatt-Nr. |
|-------------|-----------|
|             | 13a       |

| Zeichnung Nr. | Maßstab |
|---------------|---------|
|               | 1:500   |