


Maßstab 1:1000

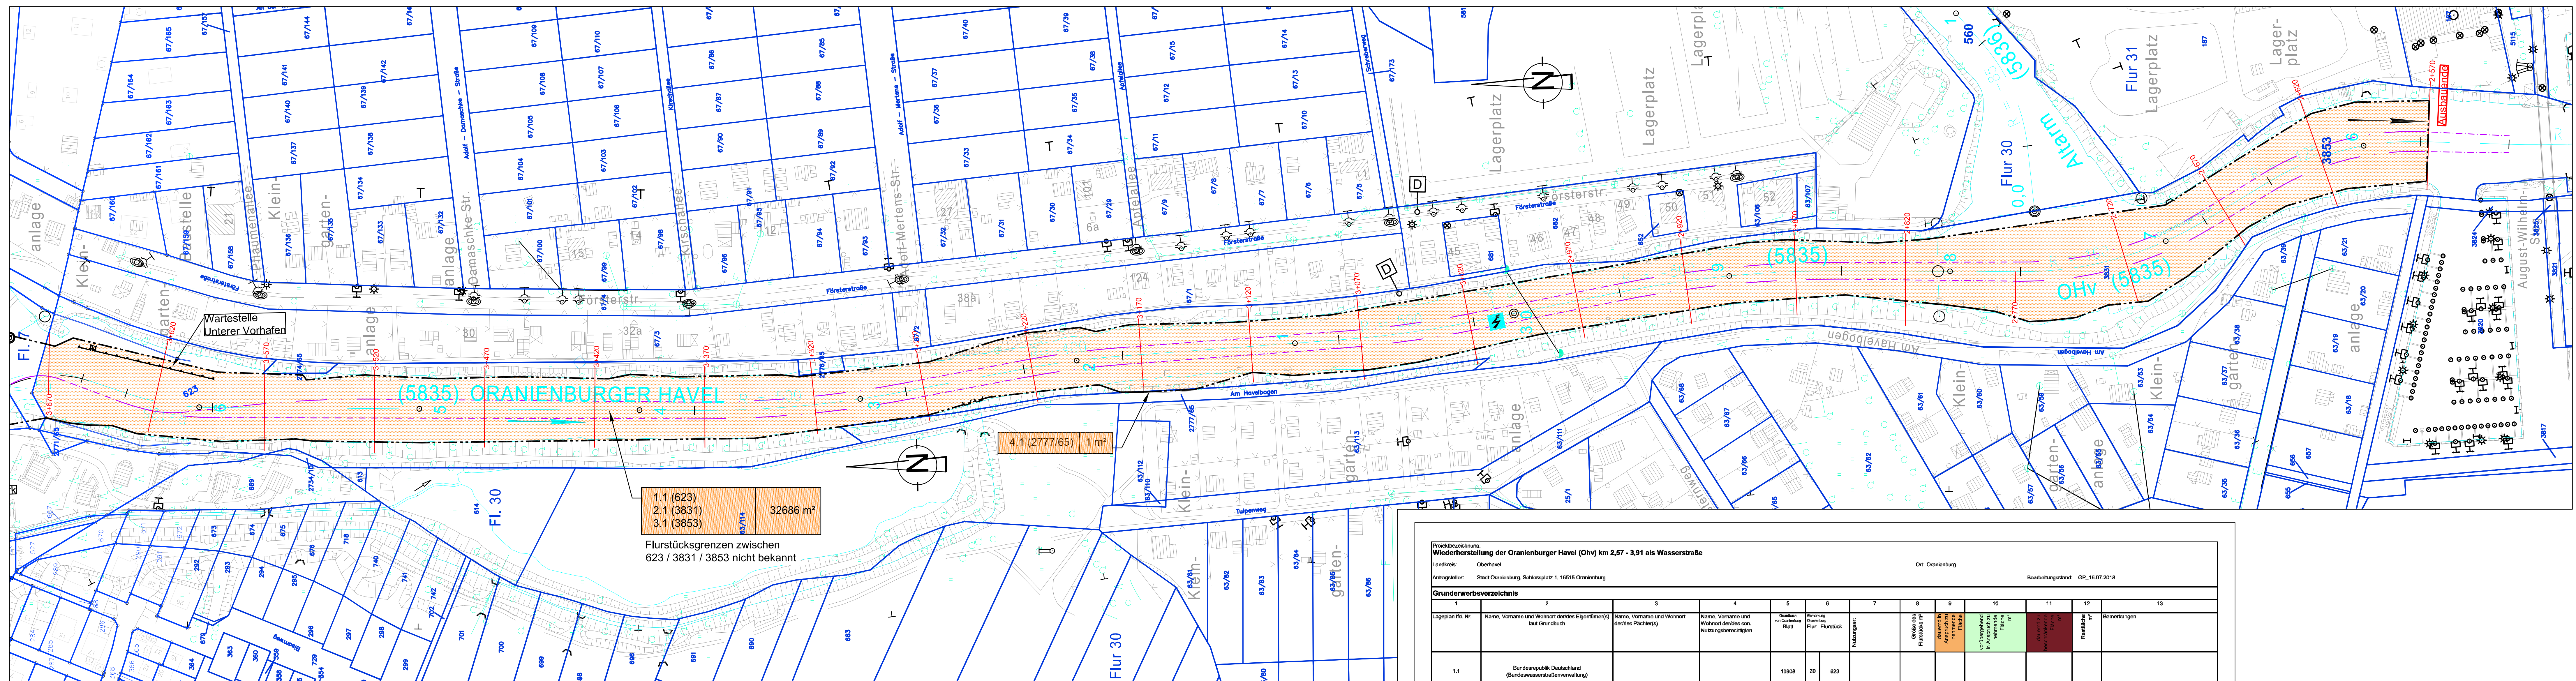

Projektbezeichnung: Wiederherstellung der Oranienburger Havel (Ohv) km 2,57 - 3,91 als Wasserstraße													
Landkreis: Oberhavel		Ort: Oranienburg											
Antragssteller: Stadt Oranienburg, Schlossplatz 1, 16515 Oranienburg		Bearbeitungsdatum: GP_16.07.2018											
Grunderwerbsverzeichnis													
1	2	3	4	5	6	7	8	9	10	11	12	13	
Lageplan lfd. Nr.	Name, Vorname und Wohnort des/der Elter(n)en laut Grundbuch	Name, Vorname und Wohnort des/der Pächter(s)	Name, Vorname und Wohnort des/der son. Nutzungsberechtigten	Graufisch von Oranienburg Blatt	Rechnungsnummer Flur	Flurstück	Nutzungsart	Größe des Flurstücks m	Bestand in der Fläche	Fläche m	Bestand in der Fläche	Fläche m	Bemerkungen
1.1	Bundesrepublik Deutschland (Bundeswasserstraßenverwaltung)			10908	30	623		Insgesamt 32686					Flurstücksgrenzen zwischen 623 / 3831 / 385 nicht bekannt die weiteren Flächen zugehörig zur Wiederherstellung der Schleuse sind in Grunderwerbzeugen WN-4081-005 aufgeführt
2.1	Bundesrepublik Deutschland (Bundeswasserstraßenverwaltung)			10908	30	3831							
3.1	Bundesrepublik Deutschland (Bundeswasserstraßenverwaltung)			10908	30	3853							
4.1				?	30	277/65			1				

- Legende:**
- | | |
|---|--|
|  | Flurstücksgrenze |
|  | Vorhabengrenze |
|  | Neuplanung |
|  | dauernd in Anspruch zu nehmende Fläche |

Höhenbezug: DHHN92 Lagebezug: ETRS 89

a	Änderung Vorhabengrenze, teilweise Flurstücksgrenzen Im Schleusenbereich, Ergänz. Grunderwerb bis km 2+570	16.07.2018	Krause
Version/Index	Änderungen bzw. Ergänzungen / zugehörige Pläne	Datum	Name
Genehmigt Oranienburg,		Unterschrift	
Stadt Oranienburg			
Geprüft Oranienburg,		Unterschrift Im Auftrag	
Stadt Oranienburg			
Aufgestellt Oranienburg,		Unterschrift Im Auftrag	
Stadt Oranienburg			
Zeichnung gefertigt / bearbeitet (Datum, Name)		Vermerk des bearbeitenden Ingenieurbüros	
gez.: 09.03.2018	Karina Krause	 Planungsgemeinschaft Tief- und Wasserbau GmbH Büro Berlin / Brandenburg Storkower Straße 99A 1046 Tel.: 030/64389780 Fax: /64	
bearb.: 09.03.2018	Dipl.-Ing. Jacqueline Kanzler		
gepr.: 09.03.2018	Dipl.-Ing. Torsten Richter		
		Zeichnung geprüft	



Genehmigungsplanung

Stadt Oranienburg
Schloßplatz 1, 16515 Oranienburg

[illegible]

Objektbenennung	Wiederherstellung der Oranienburger Havel (OH) km 2.57 - 3.91 als Wasserstraße
-----------------	---

Objektteil	Lageplan Grunderwerb
------------	----------------------

Einzelheit OHv km 3+910 bis km 2+570

Entwurf Nr.	Blatt-Nr.
-------------	-----------

Zeichnung Nr.	Maßstab
---------------	---------