


Lageplan M 1:500

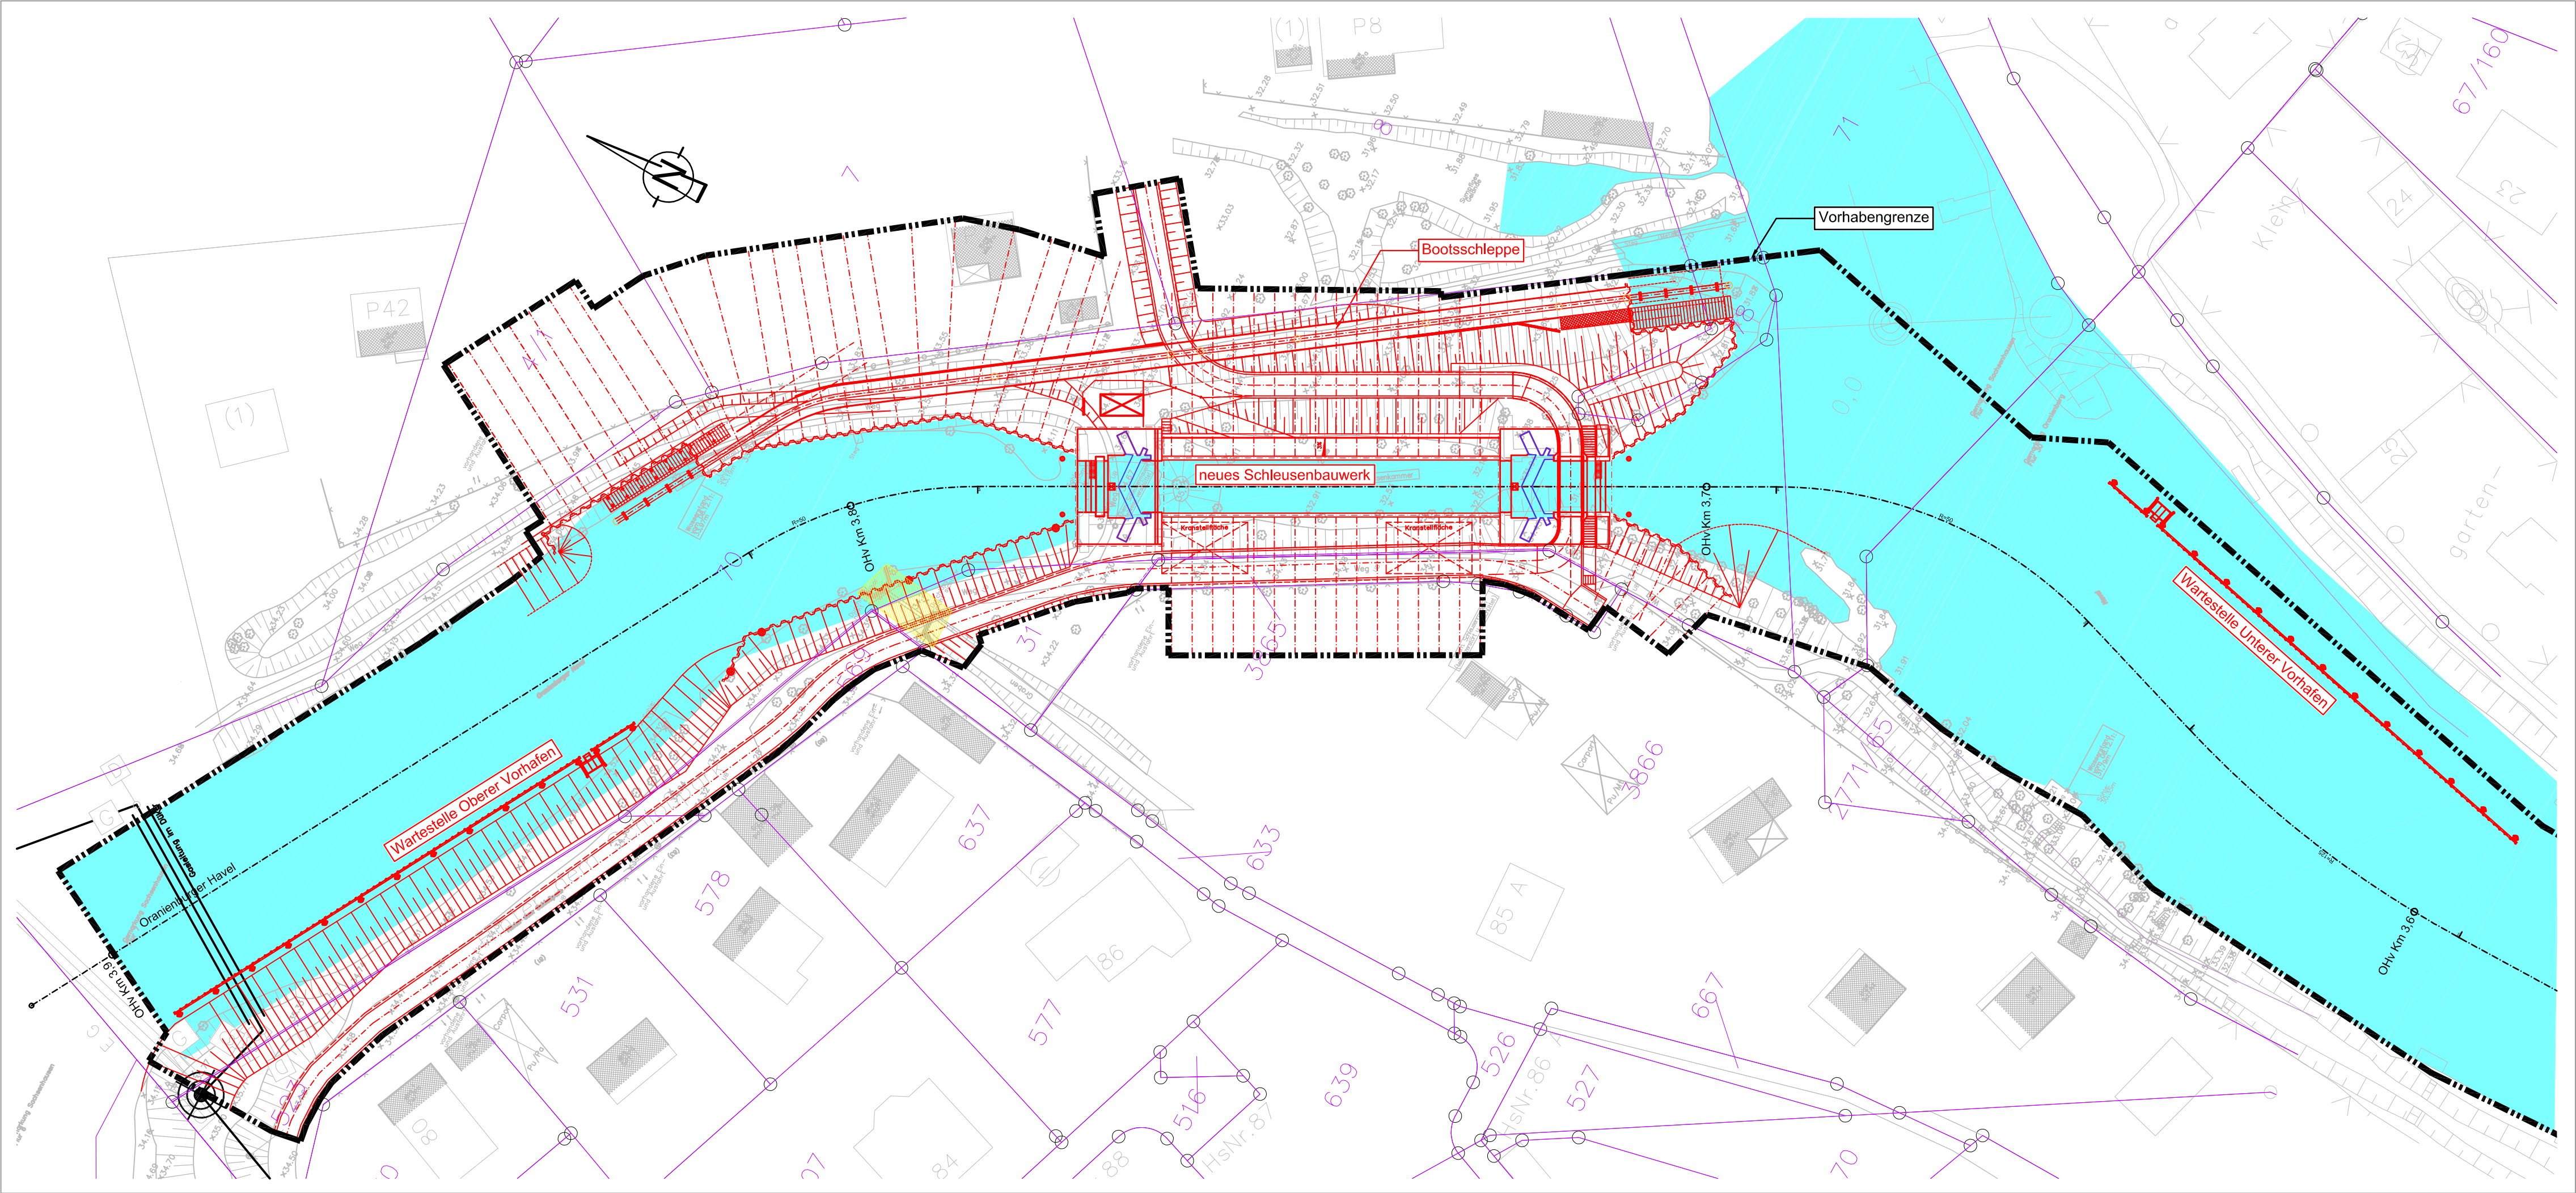

Legende:

Wasserfläche, zukünftig

Vorhabengrenze

Lagebezugspunkt Kennzeichnungsschild Gasleitung

X - Wert	380782,6742
Y - Wert	5848107,1226

hierzu gehören:

Blatt Bezeichnung

.

Höhenbezug: DHHN92 **Lagebezug:** ETRS 89

a	Änderung Vorhabengrenze, teilweise Flurstücksgrenzen im Schleusenbereich	16.07.2018	Krause
Version/Index	Änderungen bzw. Ergänzungen / zugehörige Pläne	Datum	Name
Genehmigt		Unterschrift	
Geprüft		Unterschrift Im Auftrag	
Aufgestellt		Unterschrift Im Auftrag	
Zeichnung gefertigt / bearbeitet (Datum, Name)		Vermerk des bearbeitenden Ingenieurbüros	
gez.: 15.12.2017 Karina Krause		Planungsgemeinschaft Tief- und Wasserbau GmbH Büro Berlin / Brandenburg Storkower Straße 99A · 10407 Berlin Tel.: 030/64389780 Fax: /64389588	
bearb.: 15.12.2017 Dipl.-Ing. Hendrik Schubert		Zeichnung geprüft	
gepr.: 15.12.2017 Dipl.-Ing. Torsten Richter			

Genehmigungsplanung

Stadt Oranienburg
Schloßplatz 1, 16515 Oranienburg

OrgEinh Amt	AB	BWaStr Nr	ZB	Kilometer	S	OArt	ObjektidentNr.	Objekt- Teil	ZK	OB
716	01	58	35	3,800		311		200		

Objektbenennung	Wiederherstellung Schleuse Friedenthal (Ersatzneubau)		
Objektteil	Schleusen		
Einzelheit	Achsen und Vorhabengrenze		

	Entwurf Nr. WIN-4081-	Blatt-Nr. 003a	
	Zeichnung Nr.	Maßstab 1:500	