


Lageplan M 1:250

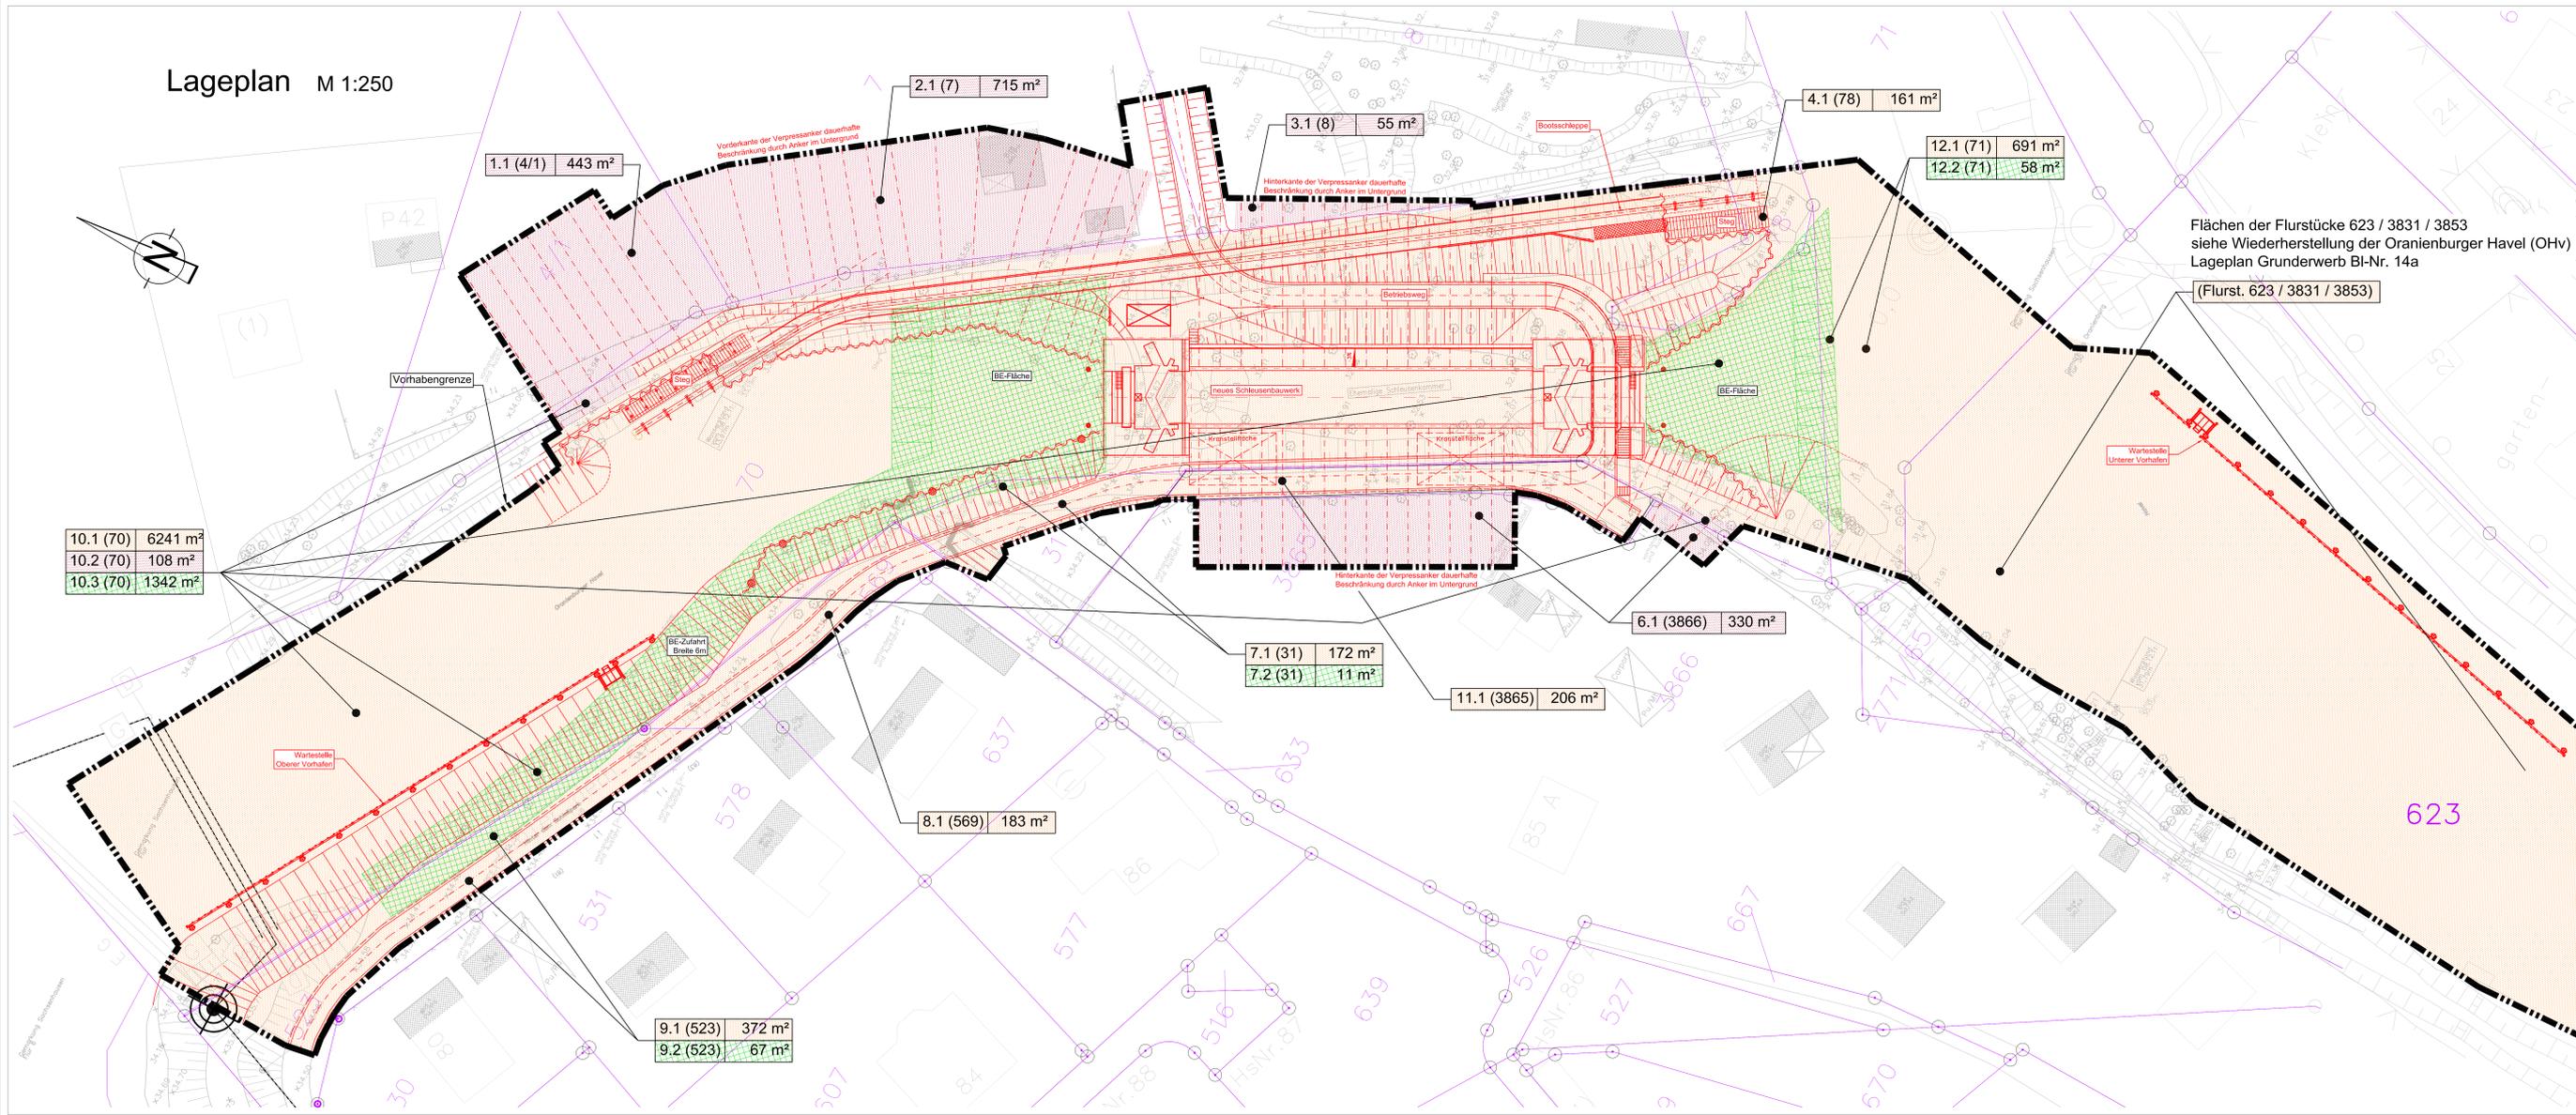

Flächen der Flurstücke 623 / 3831 / 3853
siehe Wiederherstellung der Oranienburger Havel (OHV)
Lageplan Grunderwerb BI-Nr. 14a
(Flurst. 623 / 3831 / 3853)


Legende:

- Flurstücksgrenze
- Vorhabengrenze
- Neuplanung
- vorübergehende in Anspruch zu nehmende Fläche (z.B. BE-Fläche)
- dauernd zu beschränkende Fläche
- dauernd in Anspruch zu nehmende Fläche

10.1 (70)	6241 m ²
10.2 (70)	108 m ²
10.3 (70)	1342 m ²

9.1 (523)	372 m ²
9.2 (523)	67 m ²

Querschnitt M 1:100 Darstellung geplante Verpressanker

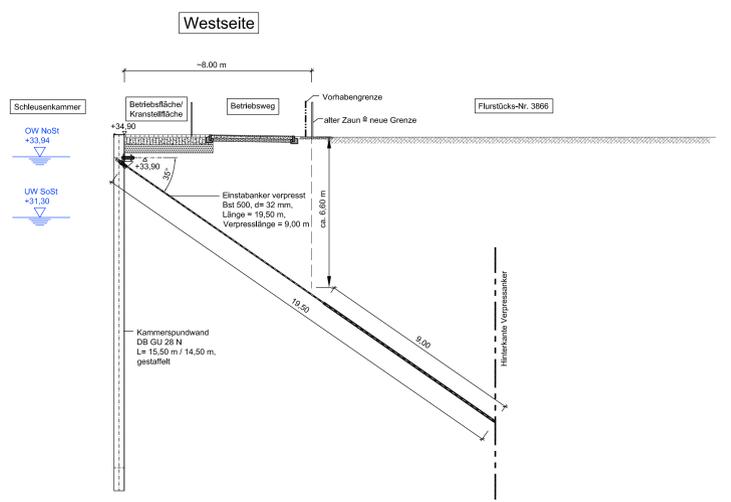

Projektbezeichnung: **Wiederherstellung Schleuse Friedenthal- Schlußenbereich (vgl. Lageplan Schlußenbereich Grunderwerb, Plan Nr. WIN-4081-005b)**

Landkreis: Oberhavel Ort: Oranienburg

Antragsteller: Stadt Oranienburg, Schlossplatz 1, 16515 Oranienburg

Bearbeitungsstand: GP 16.10.2018

1	2	3	4	5	6	7	8	9	10	11	12	13
Lageplan Bl. Nr.	Name, Vorname und Wohnort des/dieses Eigentümer(s) laut Grundbuch	Name, Vorname und Wohnort des/dieses Pächter(s)	Name, Vorname und Wohnort des/dieses von Nutzungsberechtigten	Grundbuch von Oranienburg/ Sachsenhausen Blatt	Gemarkung	Flur	Flurstück	Nutzung	Größe des Flurstücks in m ²	Größe der Fläche in m ²	Veränderungsbereich in m ²	Bemerkungen
1.1				1793	Sachsenhausen	7	41		1154	443		
2.1				1793	Sachsenhausen	7	7		2273	715		
3.1				1793	Sachsenhausen	7	8		2399	55		
4.1				2306	Sachsenhausen	7	78		167	161		ehemals Flurstück 10
6.1				12343	Oranienburg	30	3866		5243	330		Flurstücksgrenzen zwischen 623 / 3831 / 3853 nicht bekannt; benötigte Flächen siehe Wiederherstellung der Oranienburger Havel Lageplan Grunderwerb BI-Nr. 14
7.1				2218	Sachsenhausen	7	31		334	172		Nutzungsantrag für Anker durch Stadt Oranienburg mit dem Eigentümer (Blaßler) ehemals Flurstück 688
7.2				2051	Sachsenhausen	30	568		226	183	11	
8.1				11643	Oranienburg	30	523		930	372		
9.1										67		
9.2												
10.1				2021	Oranienburg	30	70		12725	6241		ehemals Flurstück 33
10.2										1342		
10.3											108	
11.1				12168	Oranienburg	30	3865		218	206		ehemals Flurstück 688
12.1				20217	Sachsenhausen	7	71		4529	691		
12.2										58		

hierzu gehören:
Blatt Bezeichnung

Höhenbezug: DHHN92 Lagebezug: ETRS 89

b	Änderung Grunderwerbsverzeichnis	16.10.2018	Krause
a	Änderung Vorhabengrenze, teilweise Flurstücksgrenzen	16.07.2018	Krause
	im Schlußenbereich, Grunderwerb		
Version/Index	Änderungen bzw. Ergänzungen / zugehörige Pläne	Datum	Name

Genehmigt	Unterschrift	
Geprüft	Unterschrift im Auftrag	
Aufgestellt	Unterschrift im Auftrag	
Zeichnung gefertigt / bearbeitet (Datum, Name)	Vermerk des bearbeitenden Ingenieurbüros	
gez.: 15.12.2017 Karina Krause	Planungsgemeinschaft TSP und Wasserbau GmbH, Büro Berlin / Brandenburg, Schloßplatz 1, 10585 Berlin, Tel.: 030 64 89790 Fax: 030 64 89791	
bearb.: 15.12.2017 Dipl.-Ing. Hendrik Schubert	Zeichnung geprüft	
gepr.: 15.12.2017 Dipl.-Ing. Torsten Richter		

Genehmigungsplanung
Stadt Oranienburg
Schloßplatz 1, 16515 Oranienburg

OrgEinsh Amt	AB	BWStr Nr	ZB	Kilometer	S	OArt	Objektident.Nr.	Objekt-Teil	Objekt-ZK	OB
716	01	58	35	3,800	311			200		

Objektbenennung: **Wiederherstellung Schleuse Friedenthal (Ersatzneubau)**
Objektteil: **Schlußen**
Einzelteil: **Lageplan Grunderwerb**

Entwurf Nr.: WIN-4081-005b
Blatt-Nr.: 005b
Zeichnung Nr.: Maßstab 1:250