


Lageplan M 1:250

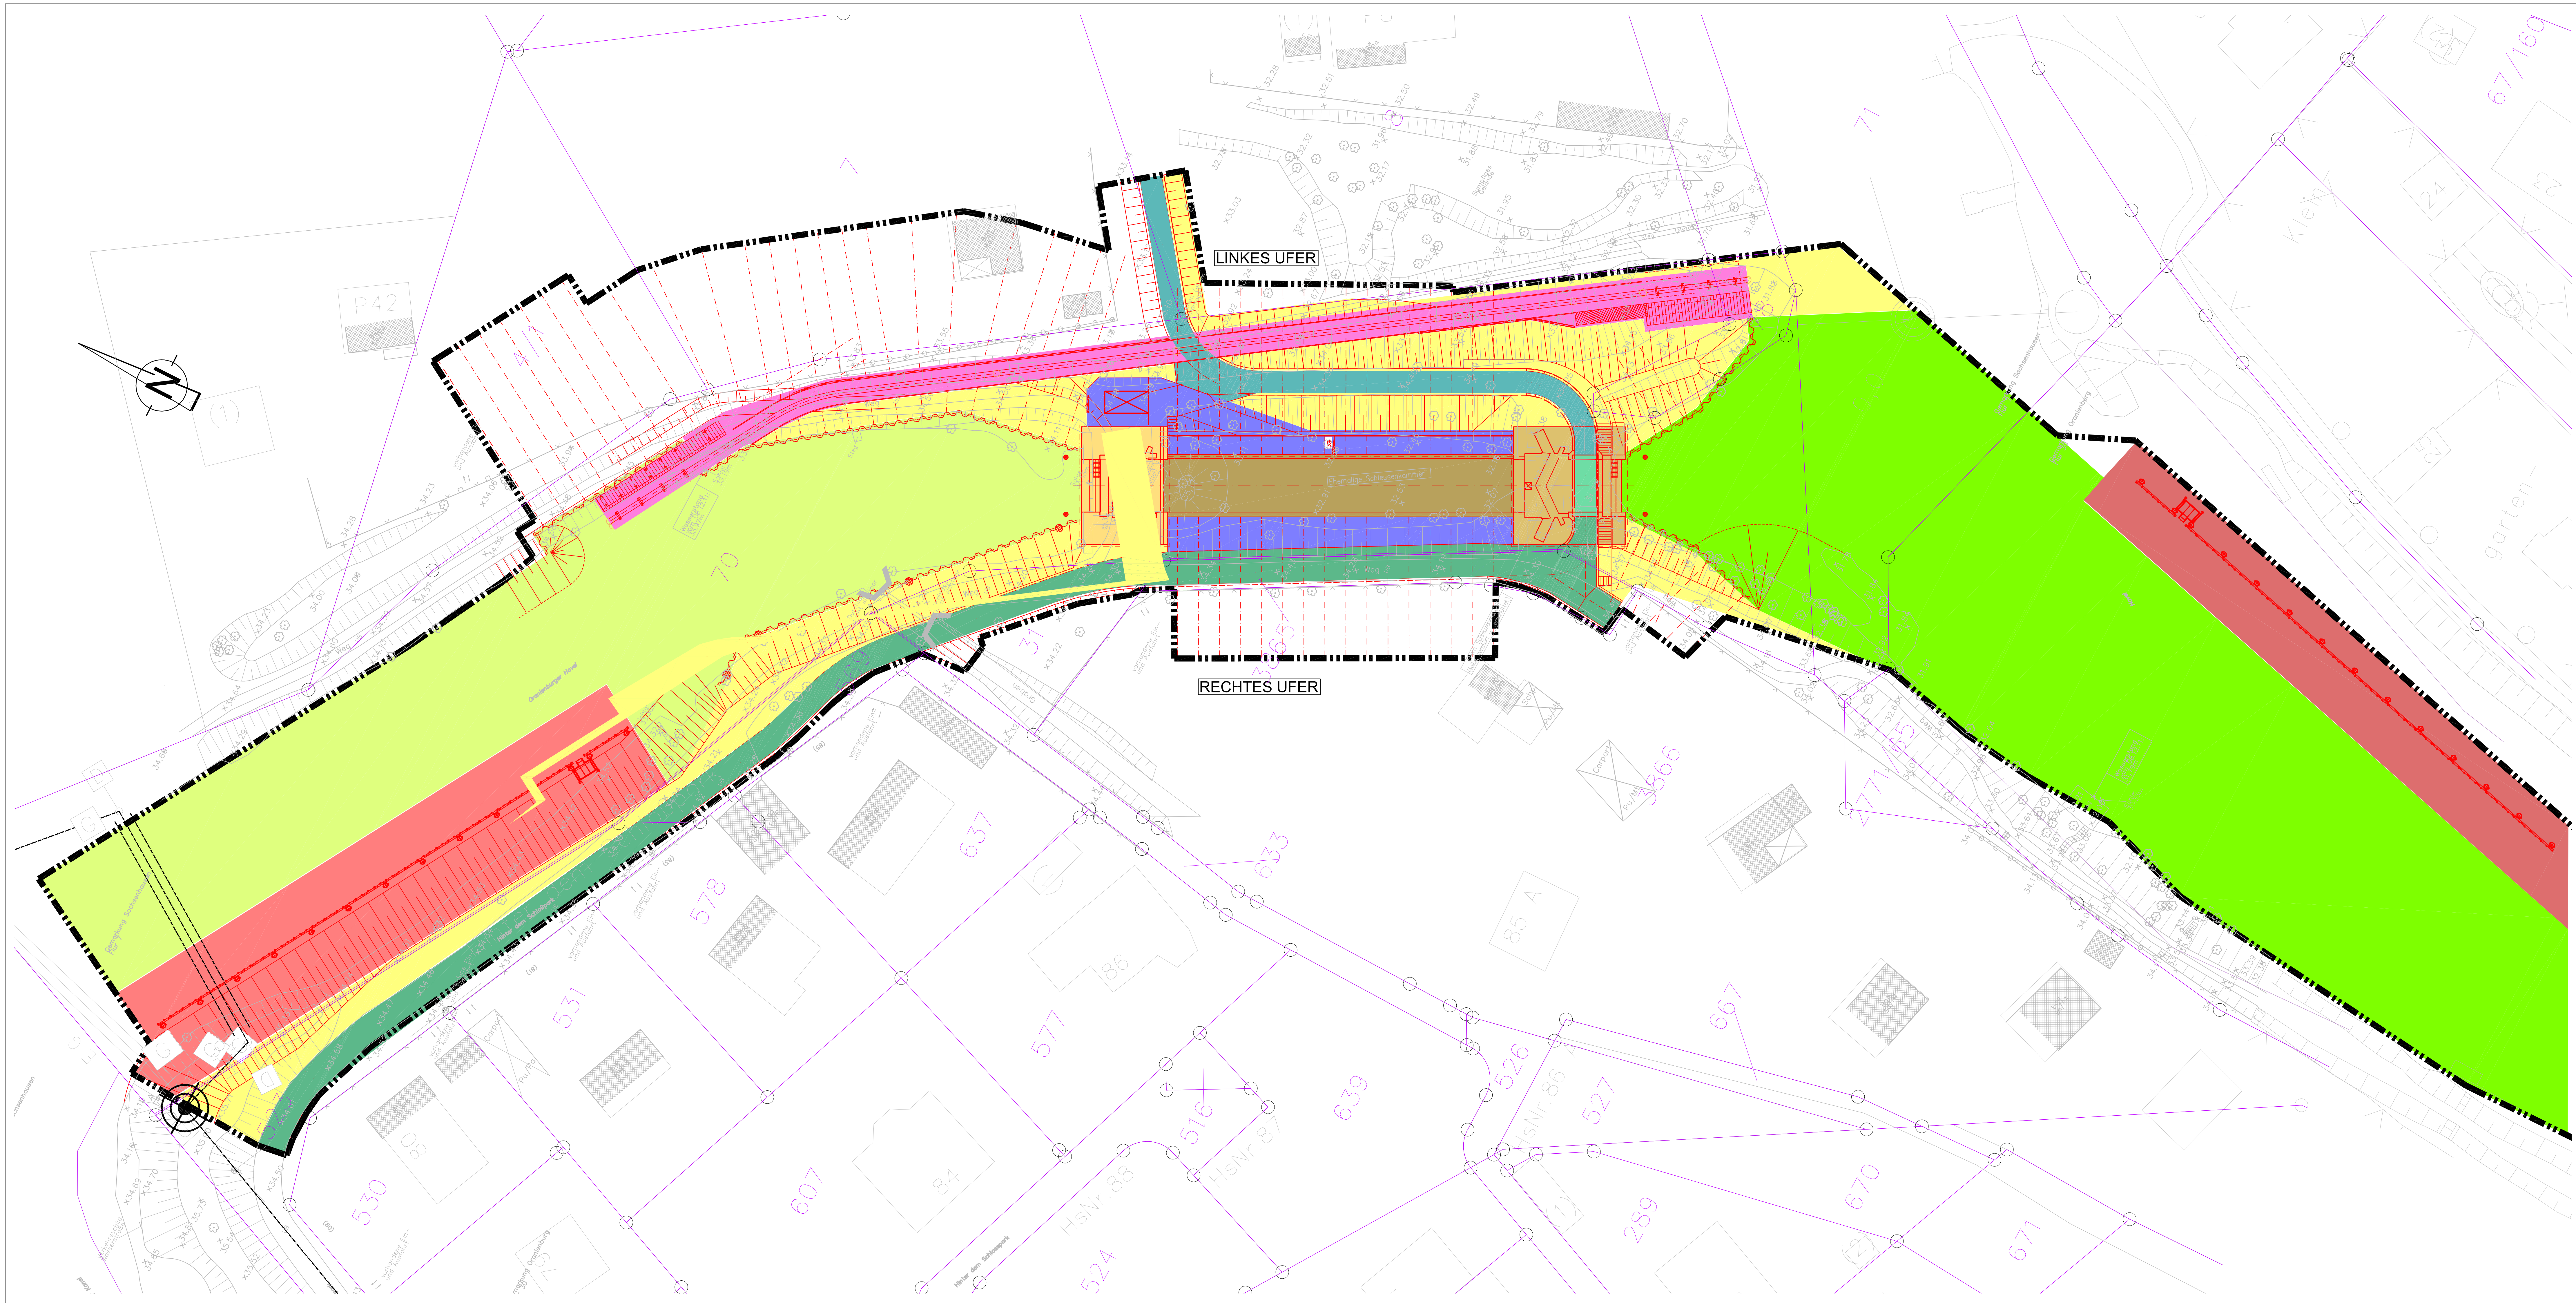

Legende:

Wartestelle oberer Vorhafen

oberer Vorhafen

Oberhaupt

Schleusenkammer

Unterhaupt

unterer Vorhafen

Wartestelle unter Vorhafen

Brücke Betriebsweg

Betriebsweg

öffentlicher Weg / Betriebsweg

Bootschleppe

Betriebsgelände der Schleuse

sonstige Flächen

Flurstücksgrenze

Vorhabengrenze

Neuplanung

Lagebezugspunkt Kennzeichnungsschild Gasleitung

X - Wert

380782,6742

Y - Wert

5848107,1226

hierzu gehören:
Blatt Bezeichnung

Höhenbezug: DHHN92		Lagebezug: ETRS 89	
a	Änderung Vorhabengrenze, teilweise Flurstücksgrenzen im Schleusenbereich	10.07.2016	Krause
Version/Index	Änderungen bzw. Ergänzungen / zugehörige Pläne	Datum	Name
Genehmigt	Unterschrift		
Geprüft	Unterschrift im Auftrag		
Aufgestellt	Unterschrift im Auftrag		
Zeichnung gefertigt / bearbeitet (Datum, Name)		Vermerk des bearbeitenden Ingenieurbüros	
gez.:	15.12.2017 Karina Krause	Planungsgemeinschaft Teil und Wasserbau GmbH Bors-Beck / Brandenburg Schöneberg-Str. 100 10585 Berlin Tel.: (030) 4599780 Fax: (030) 4599782	
bearb.:	15.12.2017 Dipl.-Ing. Hendrik Schubert		
gepr.:	15.12.2017 Dipl.-Ing. Torsten Richter		

Genehmigungsplanung
Stadt Oranienburg
Schloßplatz 1, 16515 Oranienburg

OrgEinh	AB	BW	Str	Nr	ZB	Kilometer	S	ObjektidentNr.	Objekt-ZK	OS
716	01	58	35	3,800	311	200				

Objektbenennung

Wiederherstellung Schleuse Friedenthal (Ersatzneubau)

Objektteil

Schleusen

Einzelheit

Bauwerksplan

Entwurf Nr.

WIN-4081-

Blatt-Nr.

006a

Zeichnung Nr.

Maßstab

1:250