
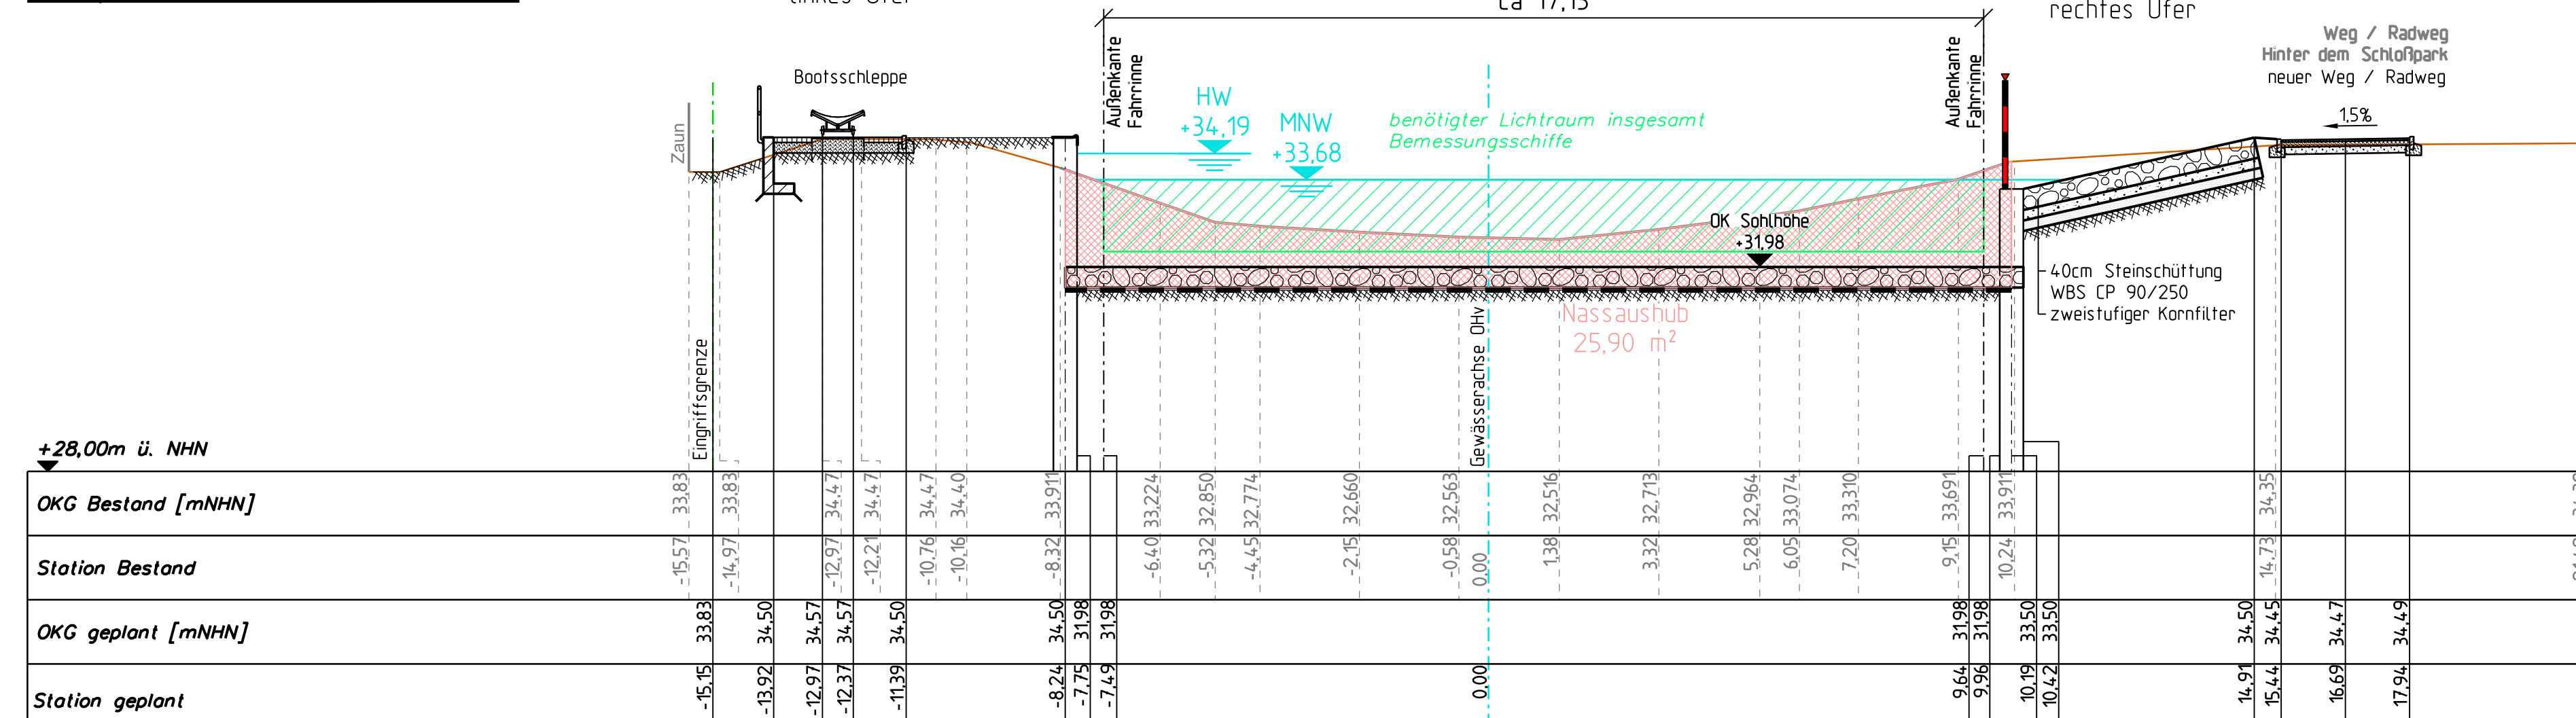
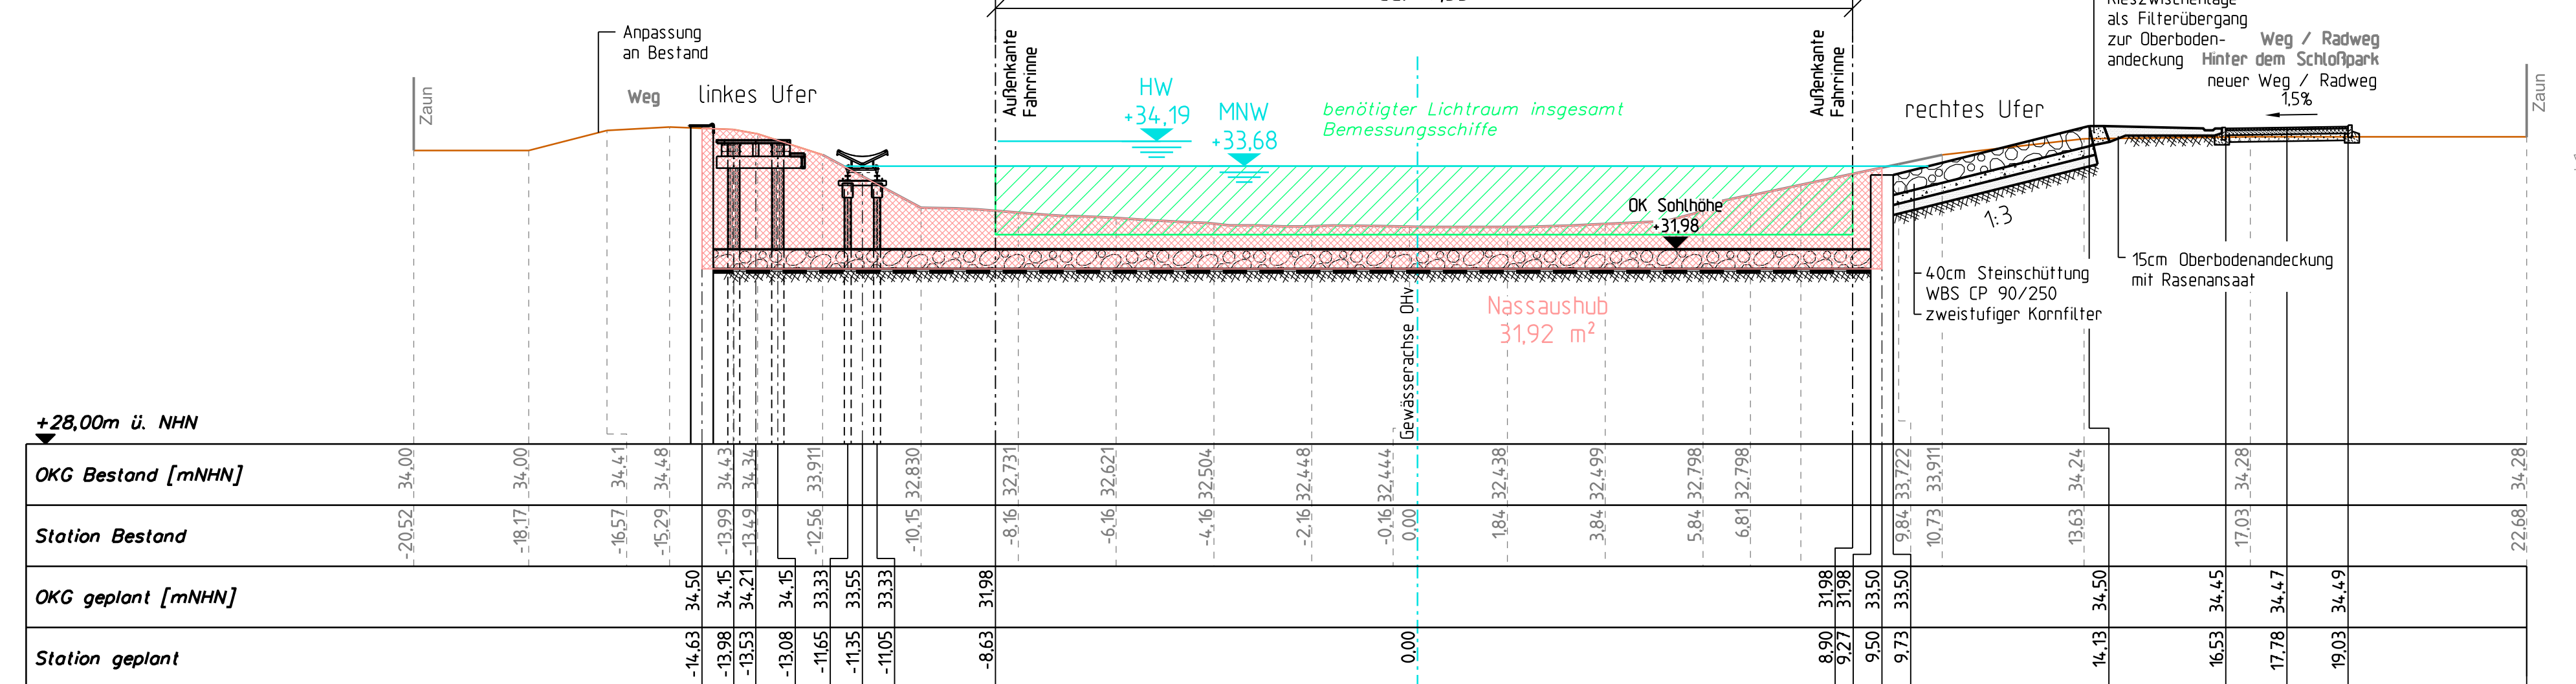
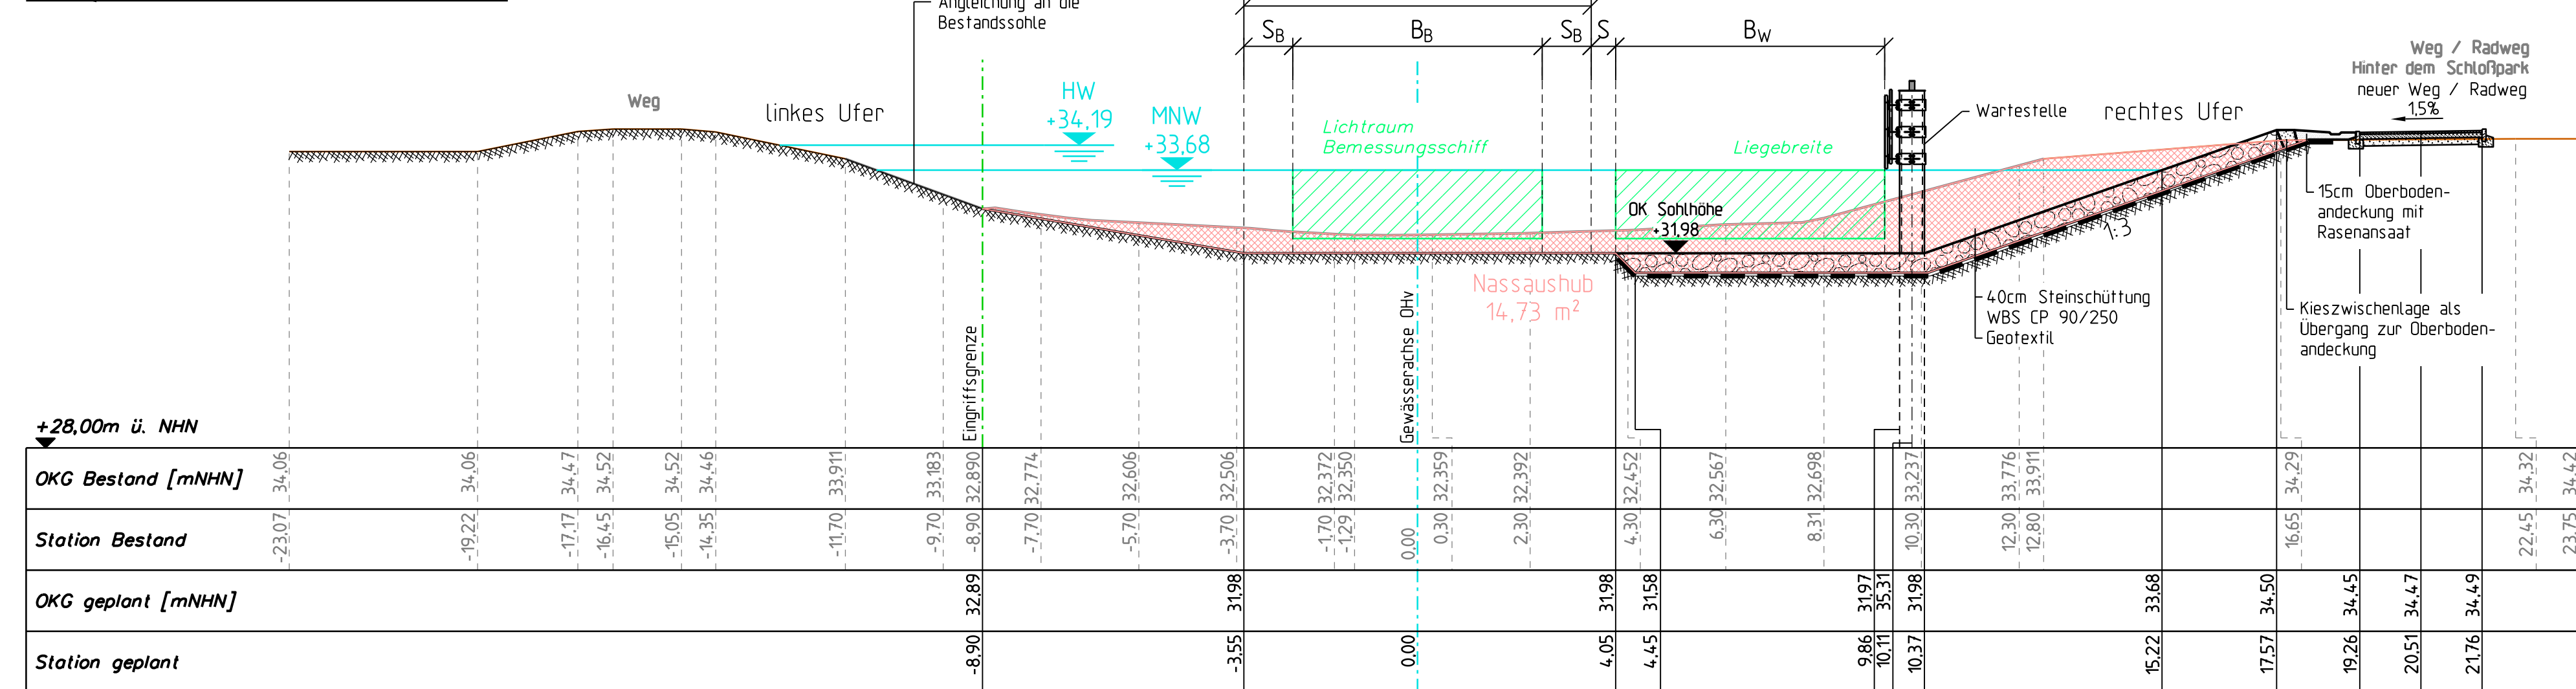
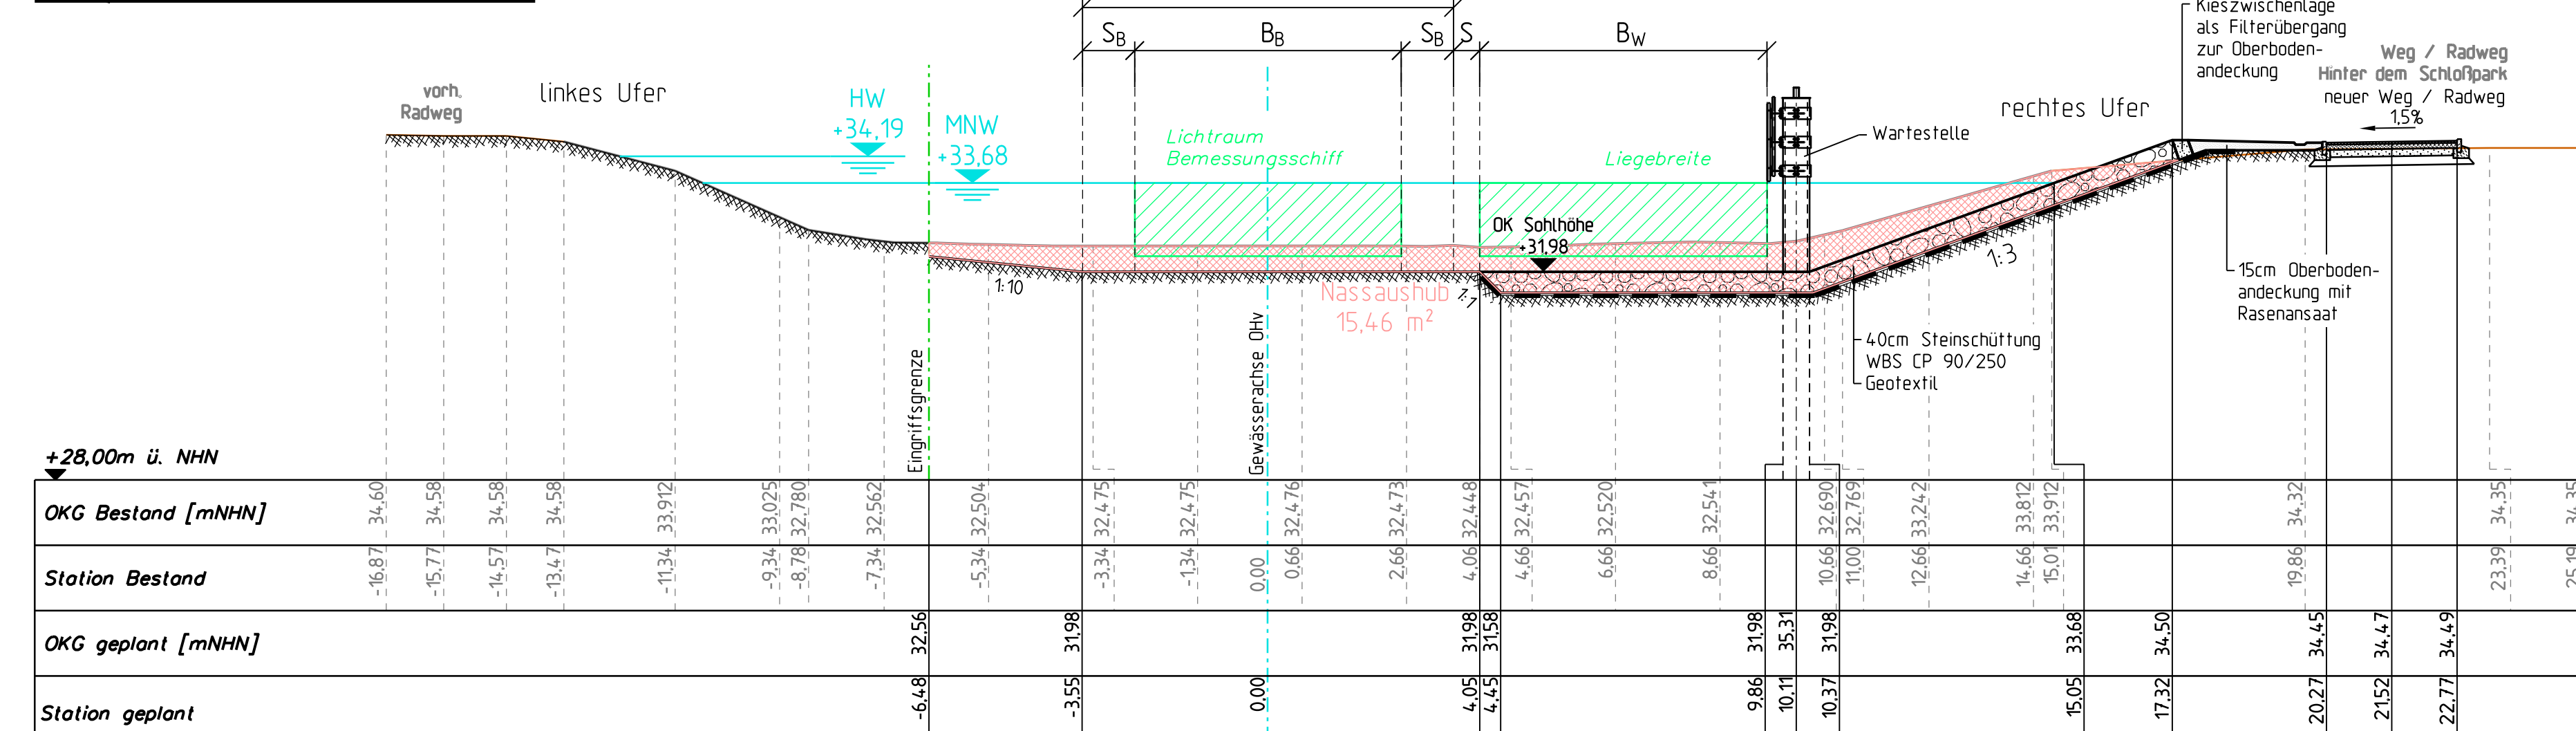
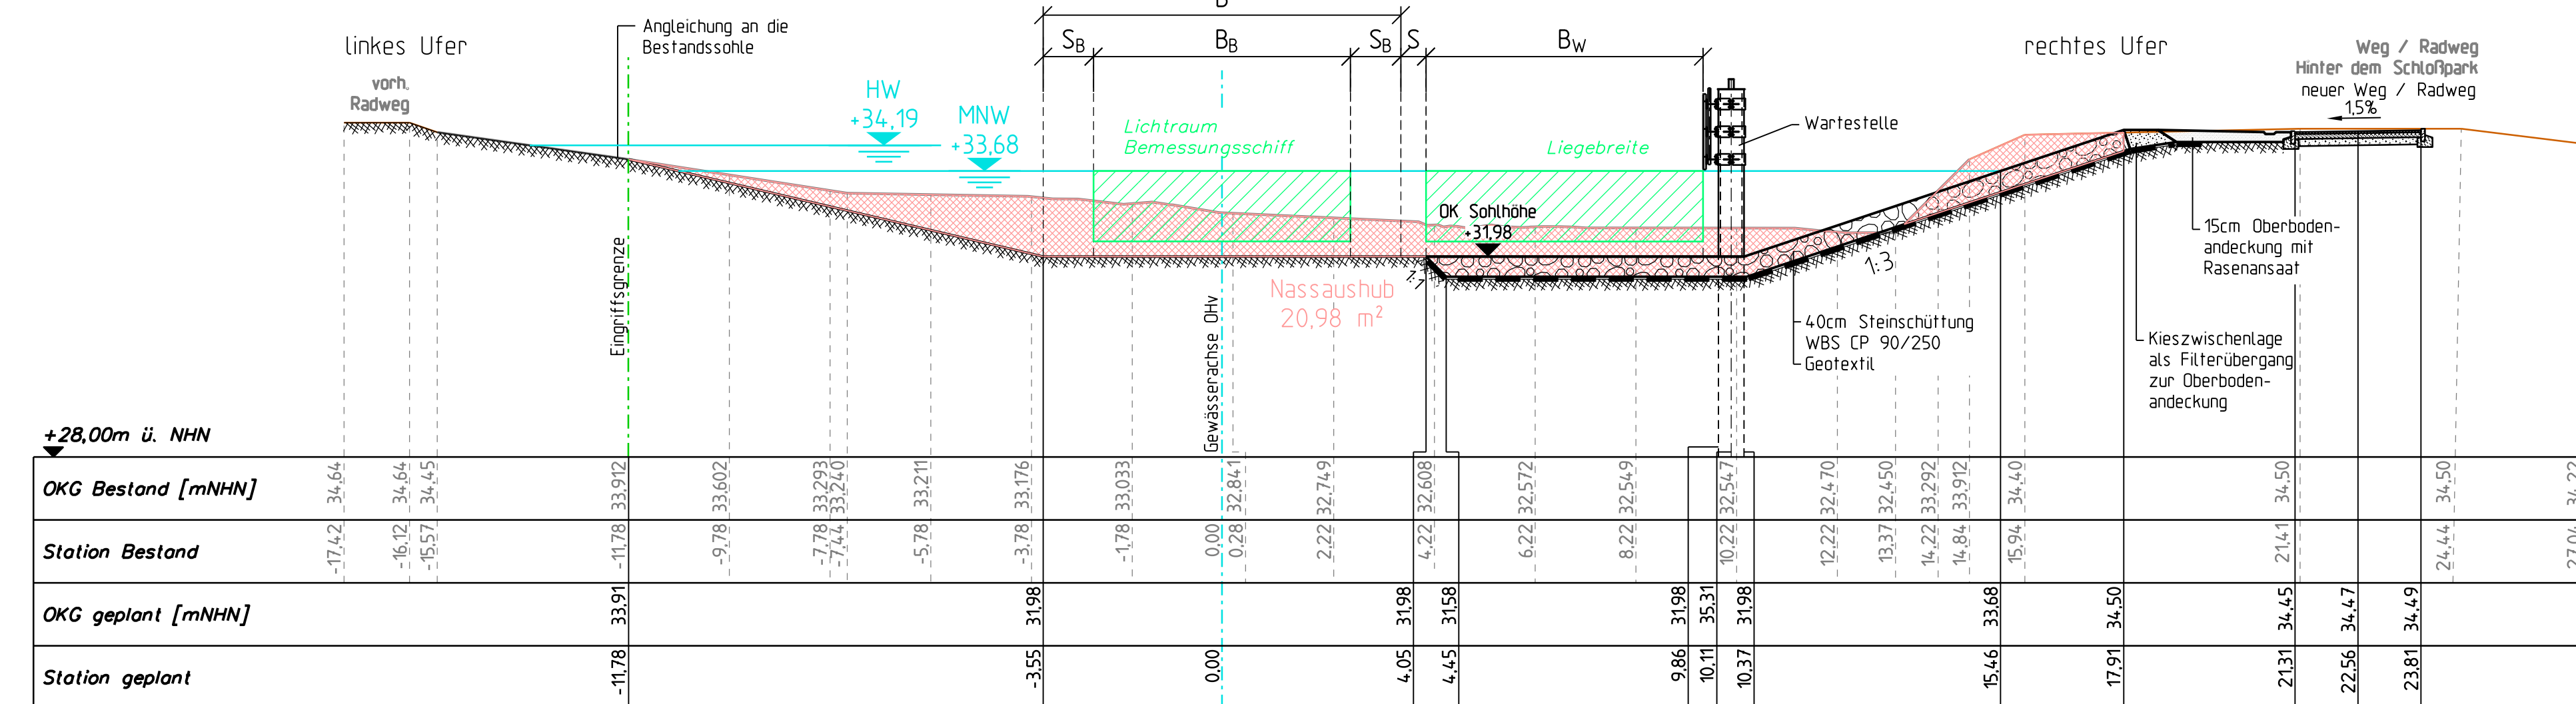



Maßstab 1 : 100

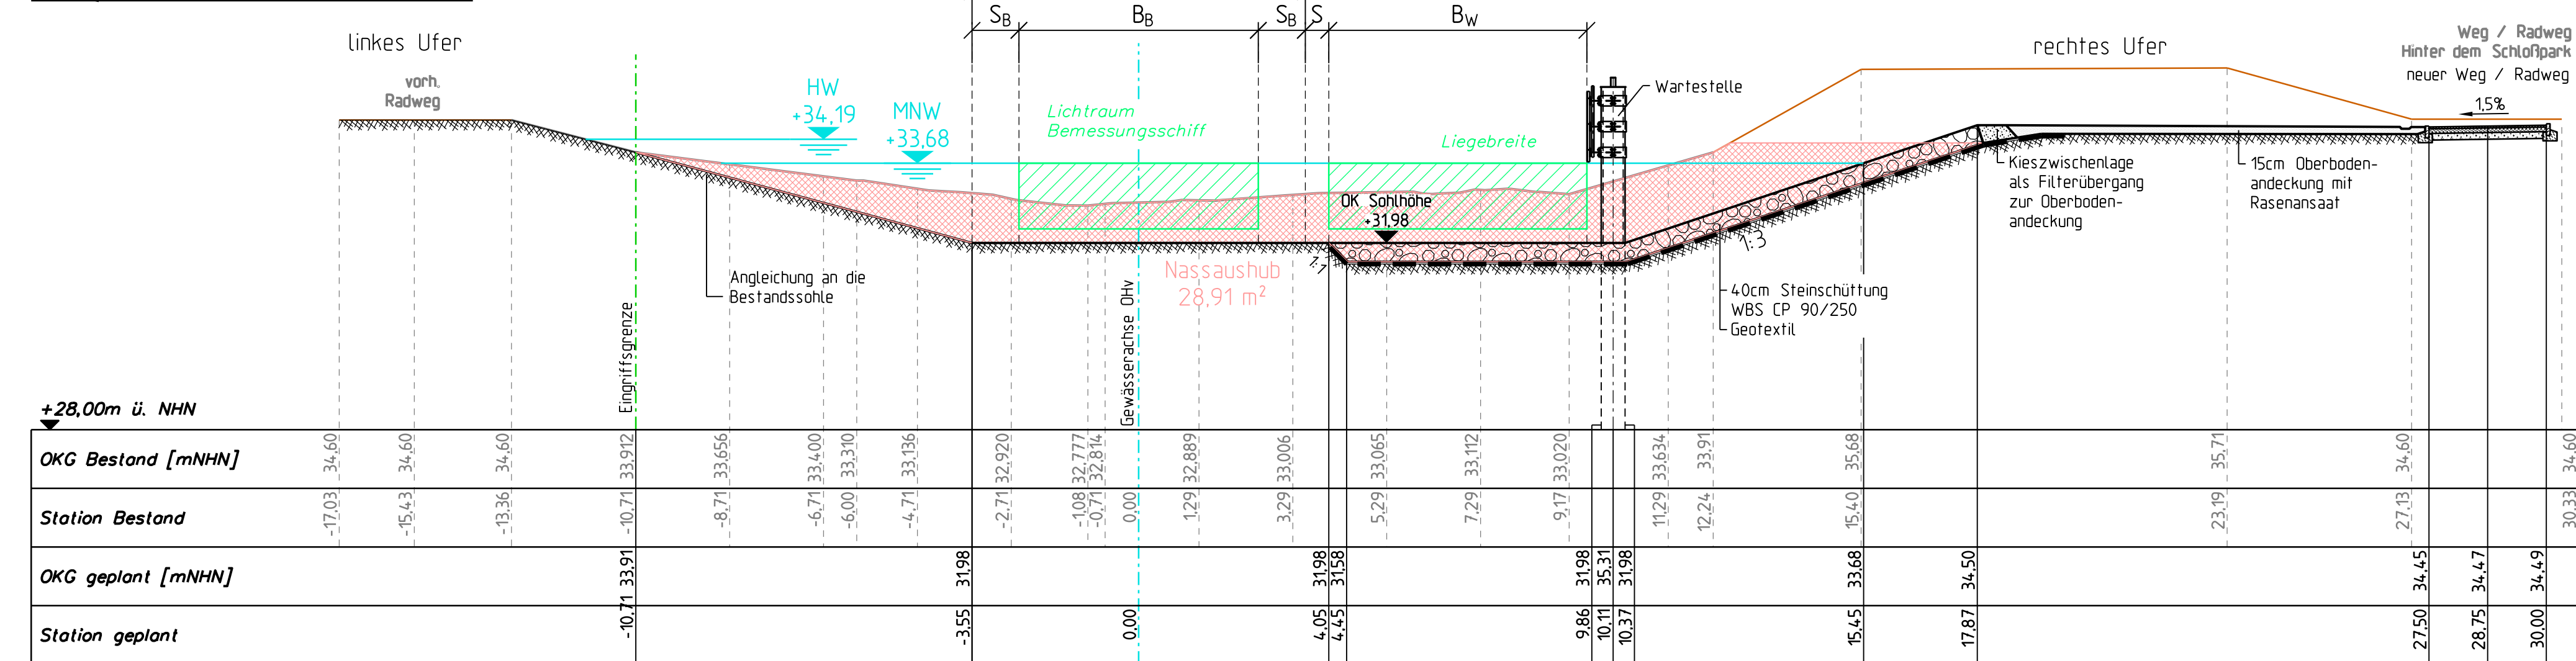

- | | |
|---|---|
|  | Nassstuhb (Sohlhöhe entspricht MNW abzüglich 1,70 m) |
|  | Lichtraum Bemessungsschiff |
|  | Wasserbausteine CP 90/250 |
|  | zweistufiger Kornfilter |
|  | Kieszwischenlage als Filterübergang |
|  | Oberboden mit Rasenansatz |
|  | Aufbau Geh-/ Radweg |
|  | neue Sohlhöhe |
|  | Wasserlinie |
|  | Ergänzungen zu Querprofilen (aus Lageplan entwickelt) |

B	= Raumbedarf	7,10m
B _s	= Fahrspurbreite	5,10m
S _s	= Sicherheitsabstand	1,00m
S	= Sicherheitsabstand	0,50m
B _L	= Liegebreite	5,50m

Übersicht - Skizze Querschnitte
Oberer Vorhafen

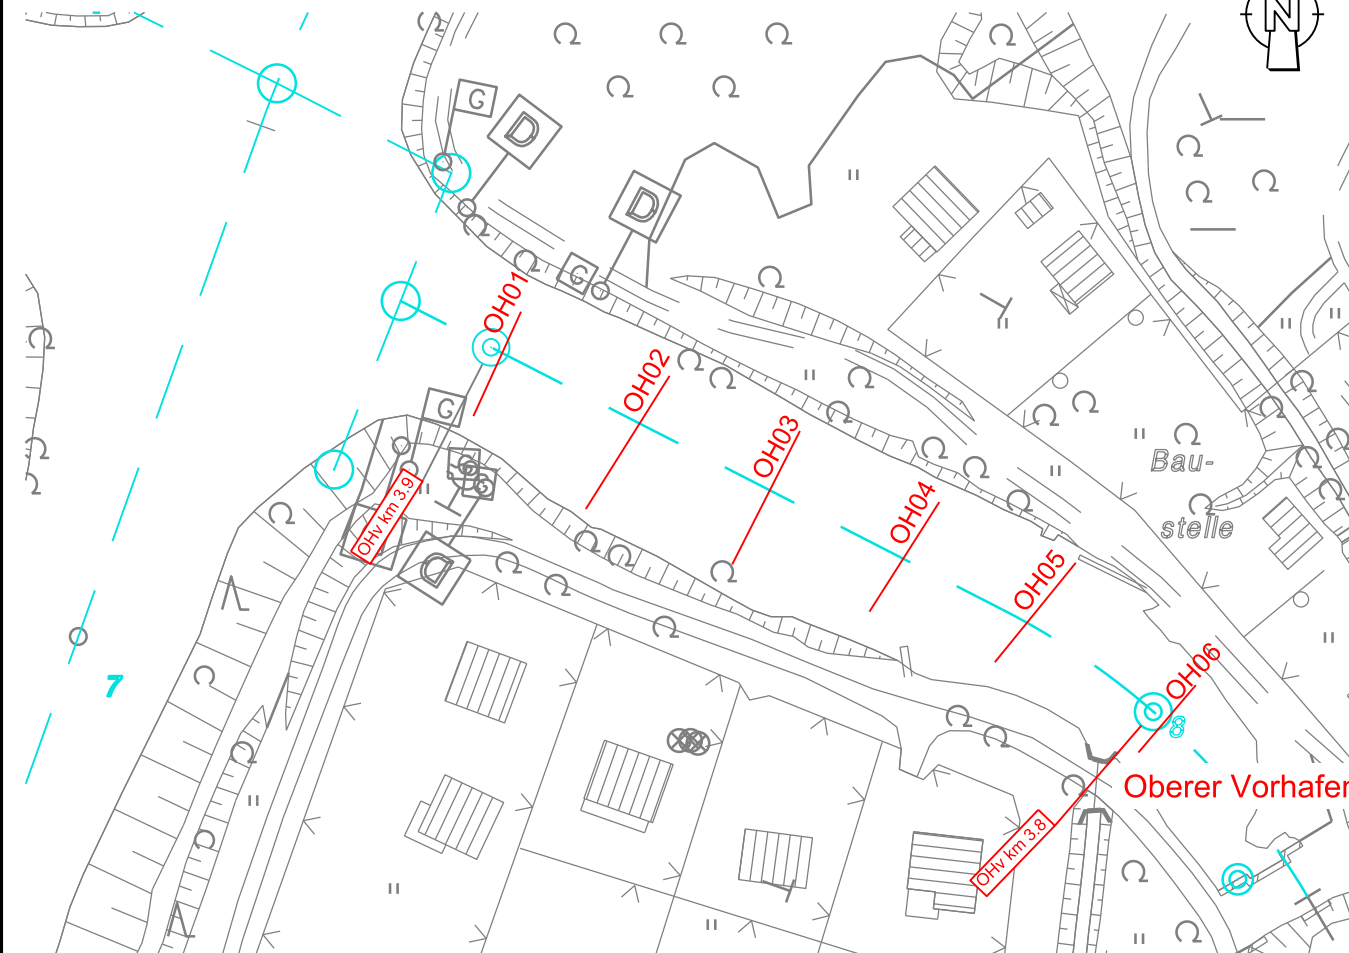

Genehmigt Dränierung:	Unterschrift	
Stadt Dränierung: Geprüft Dränierung:	Unterschrift im Auftrag	
Stadt Dränierung: Aufgestellt Dränierung:	Unterschrift im Auftrag	
Stadt Dränierung:		
Zeichnung gefertigt / bearbeitet (Status, Name)		Vermerk des bearbeitenden Ingenieurs
geZ.: 15.12.2017	Dipl.-Ing. Beatrix Bajer	 PWS Planungsbüro Wasserbau und Sanitation GmbH Helmuth-Neuberg-Str. 1 40225 Düsseldorf Tel.: 0210-4308780 Fax: 0210-908810
bearb.: 15.12.2017	Dipl.-Ing. Hendrik Schubert	Zeichnung geprüft
am: 15.08.2017, Dipl.-Ing. Theresia Brömmel		


 Stadt Oranienburg
 Schloßplatz 1, 16515 Oranienburg

OrgEinh	AB	BWStNr	ZB	Kilometer	S	Gart	ObjektidentNr.	Objekt-	ZK	DE
Art		Nr						Text		
7.1.6	0.1	5.8	3.5	3.90.0		3.1.1		1.0.0		

Dichtteil	Schleusenvorhöfen
-----------	-------------------

Ergebnis	Schneidewertkriterien
20 - 24	20 - 24
25 - 29	25 - 29
30 - 34	30 - 34
600 - 604	600 - 604
605 - 609	

Einzelteil	Oberer Vorhafen, Querprofile 1 bis 6
------------	--------------------------------------

Entwurf-Nr.	Blatt-Nr.
WIN-4081-	304

Zeichnung Nr.	Maßstab	
	1:100	

30	31	32	
Blattgröße: A0,2-D 1682mm x 841mm			