


# Lageplan M 1:250

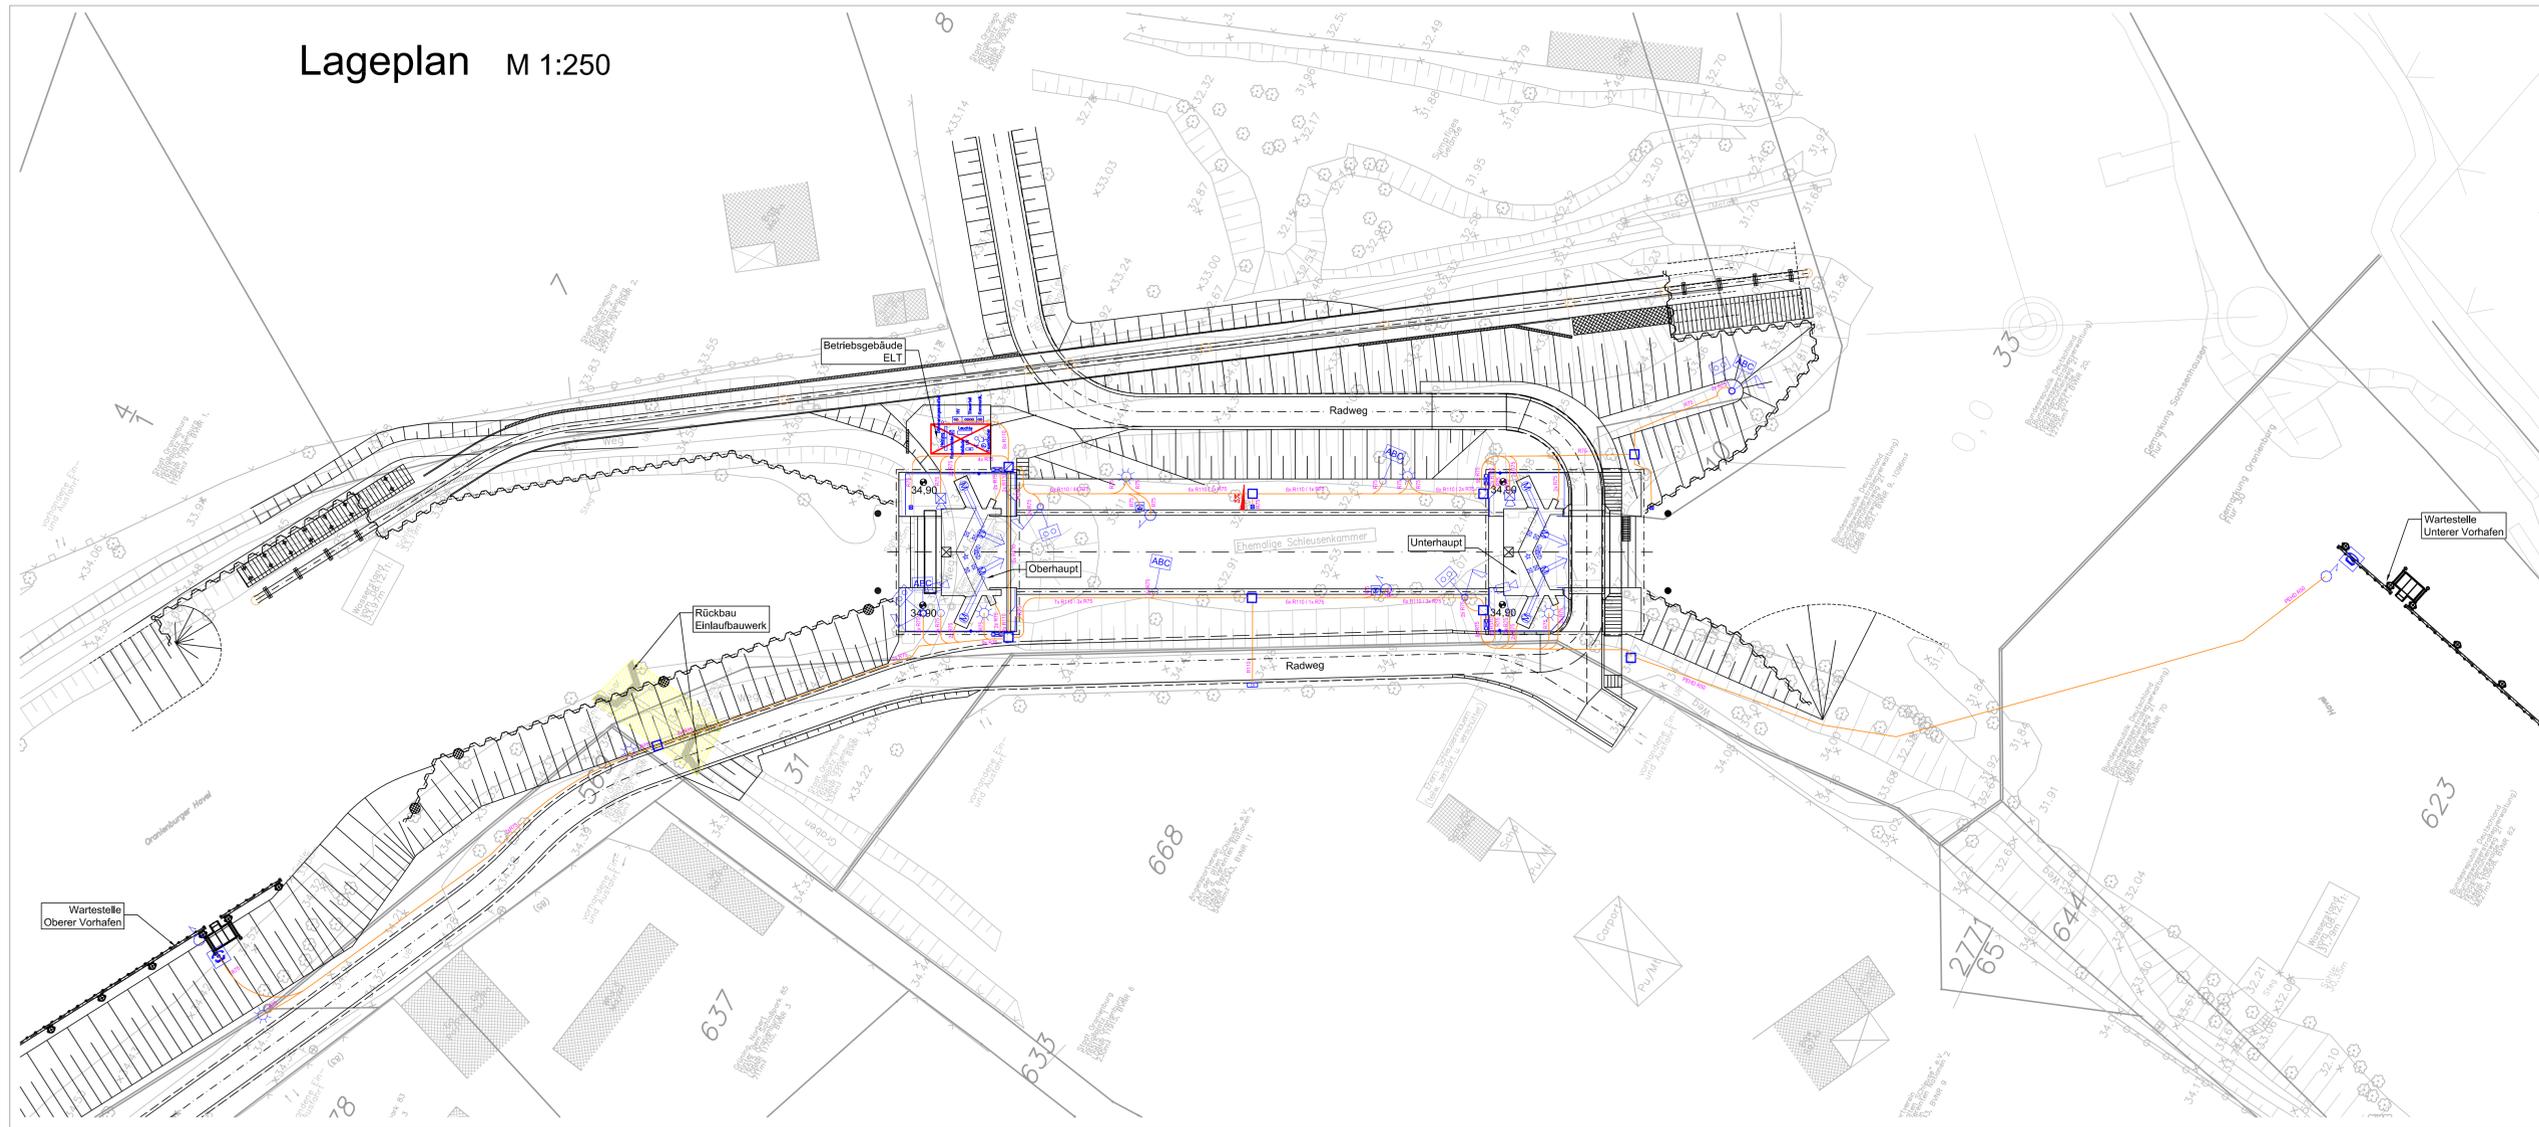

## Legende Elektrotechnik

	Lasertaster		Anzeigetafel		Schutzkontaktsteckdose		Rauchmelder
	Schützenantrieb, elektrisch		Sicherheitsumzäunung mit Sensor		Netzwerkdose		Bodendurchführung
	Torantrieb, elektrisch		Pegelsonde		Telefondose		
	Lautsprecher		Zähleranschlussäule		Ausschalter		
	Kamera		Steckdosenverteiler		Dämmerungsschalter		
	Ampel, Signalmast		Laterne		Gebäudeunterverteilung		
	Not-(Ruf)äule		Anforderungsschalter Weiterschleusungs- bzw. Schleusenhaltschalter		Heizung		
	Blinkleuchte Toranfahrwarnung		Kabelzugschacht Schleusenhaltschalter		Leuchte		
	Scanner Einfahrtsüberwachung		Tor - Schutzlesten		Feuertischer		

hierzu gehören:  
Blatt Bezeichnung

Höhenbezug: DHHN92 Lagebezug: ETRS 89

Genehmigt Oranienburg,	Unterschrift			
Stadt Oranienburg Geprüft Oranienburg,	Unterschrift im Auftrag			
Stadt Oranienburg Aufgestellt Oranienburg,	Unterschrift im Auftrag			
Stadt Oranienburg Zeichnung gefertigt / bearbeitet (Datum, Name)	Vermerk des bearbeitenden Ingenieurbüros			
gez.: 15.12.2017 Hauke	 Planungsgemeinschaft Tief- und Wasserbau GmbH Büro Berlin/Brandenburg Stockower Straße 99A 10407 Berlin Tel.: 030/64389780 Fax: /04389588			
bearb.: 15.12.2017 Hauke			Zeichnung geprüft	
gepr.: 15.12.2017 Dipl.-Ing. Torsten Richter				



**Genehmigungsplanung**  
Stadt Oranienburg  
Schlossplatz 1, 16515 Oranienburg

OrgEinh	AB	BWaStr	Kilometer	S	QArt	ObjektidentNr.	Objekt-	ZK	OB
716	01	58	35	3,800	311		600		

Objektbenennung: Wiederherstellung Schleuse Friedenthal (Ersatzneubau)

Objektteil: Betriebseinrichtungen

Einzelheit: Aufstell- und Kabelverlegeplan

Entwurf Nr. WIN-4081-	Blatt-Nr. 501
Zeichnung Nr.	Maßstab 1:250