


Lageplanausschnitt Deponieeingangsbereich

Maßstab: 1 : 500

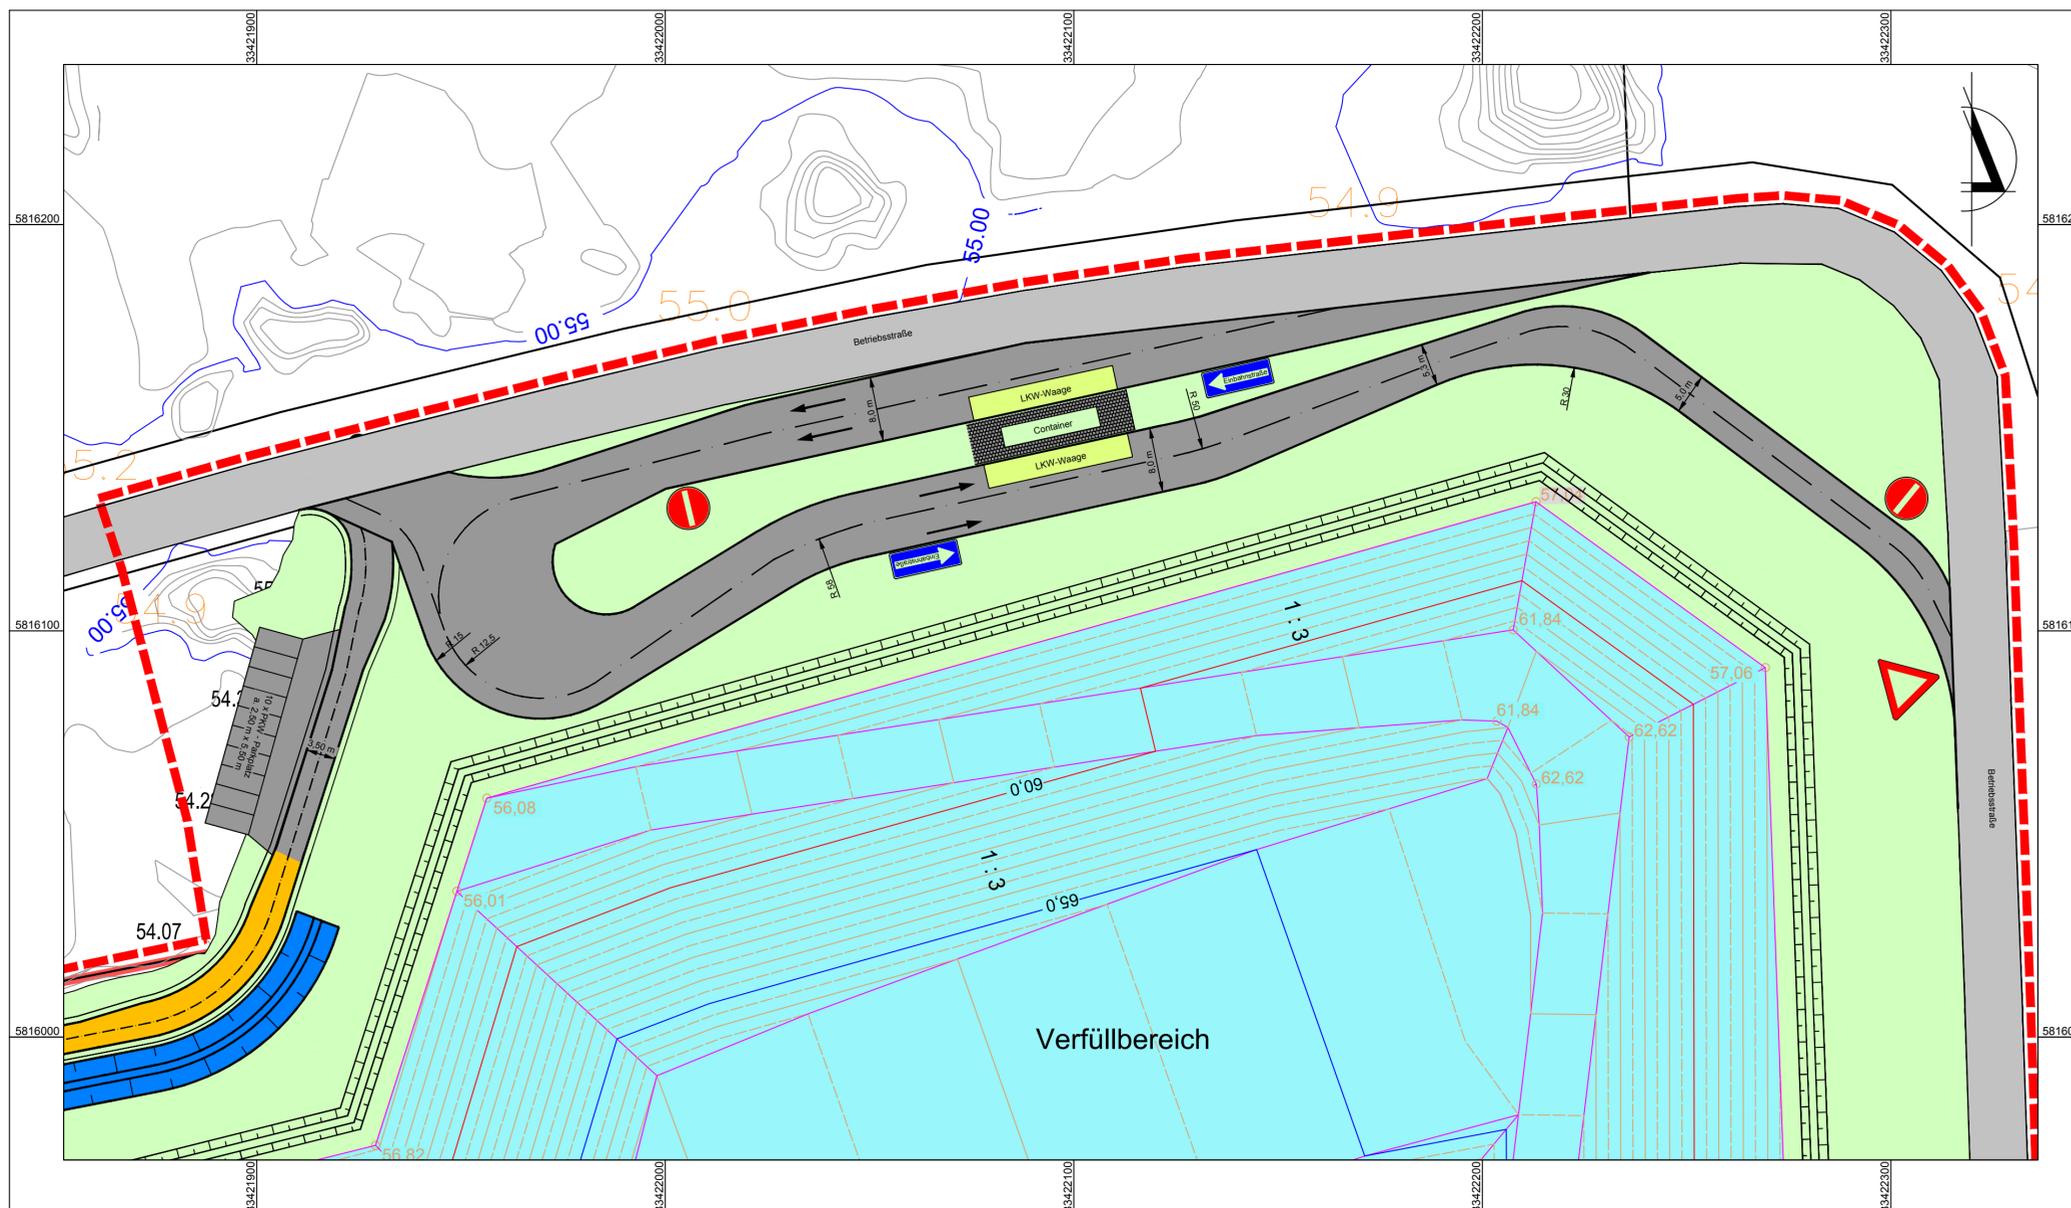


Legende:

- - - Bearbeitungs-grenze
- Isohypsen Istzustand
- bereits fertiggestellte Randbereiche
- Verfüllbereich
- Betriebsstraße Deponieeingangsbereich (Asphalt)
- bestehende Betriebsstraße (Asphalt)
- Wirtschaftsweg (ungebundener Oberbau)
- Graben


Detail Container/LKW-Waage

Maßstab: 1 : 100

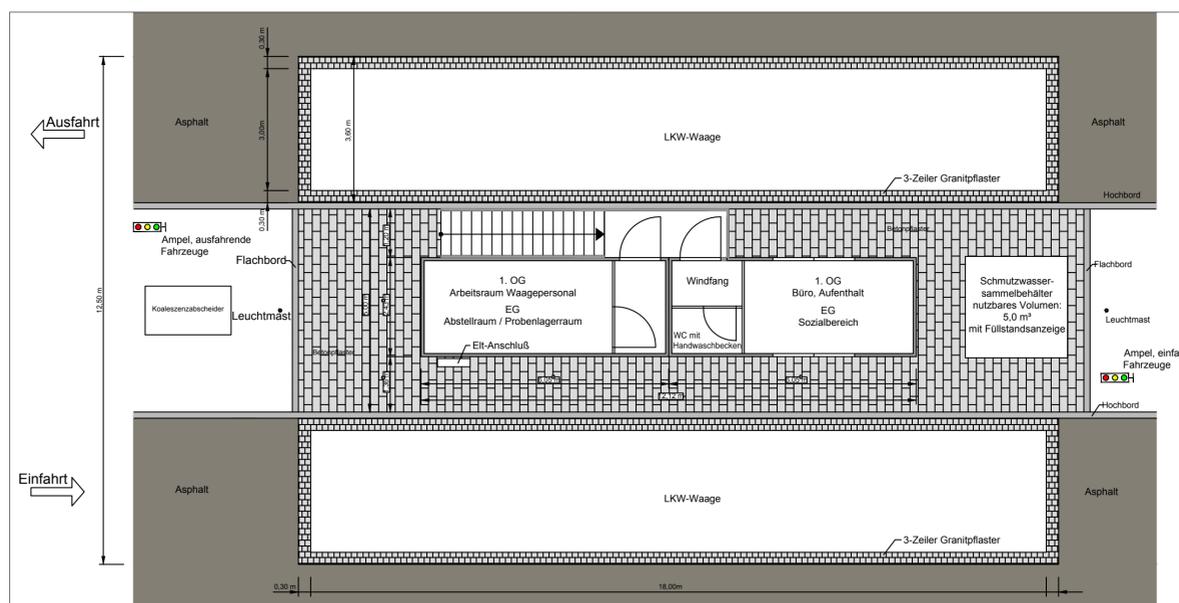

Beispielardarstellung Container ohne Maßstab

ohne Maßstab

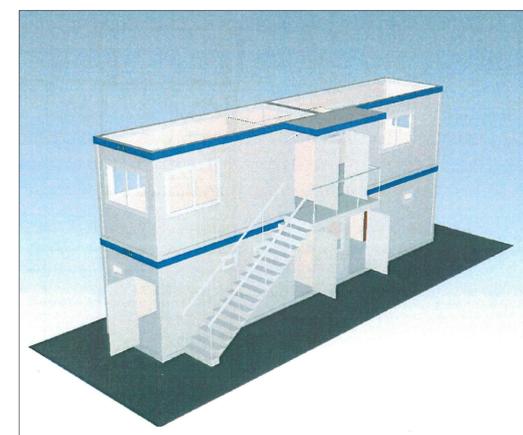

Bezugssysteme:	
Lage:	ETRS89/UTM Zone 33N (EPSG 25833)
Höhe:	DHHN 2016 (vorher DHHN92)
Kartengrundlage / Auszug aus:	
Risswerk vom 19.09.2017	
Öffentlich bestellte Vermessungsingenieure	
Gerhard Jursa & Christine Umpfenbach	
Miersdorfer Chaussee 11-12	
D-15738 Zeuthen	

Rev.	Datum	Bemerkung	bearbeitet	gezeichnet	geprüft
b	24.02.2021	Änderung Verkehrsführung und Fahrbahnbreiten	J. Friedrich	A. Stephan	D. Meyer
a	23.12.2020	Änderung Hauptzufahrt und Verkehrsführung	J. Friedrich	A. Stephan	D. Meyer

AUFTRAGGEBER:		REG.-NUMMER:	
HKV Herzfelder Kreislaufwirtschafts- und Verwertungs GmbH		Herzfelder, 21.01.2022	
Strausberger Straße 8h		Ort, Datum	
D-15378 Rüdersdorf-Herzfelde		Unterschrift	
Tel.: 033434 14908120			
Fax: 033434 14908102			
E-Mail: info@hkv-umwelt.de			
AUFTRAGNEHMER:		PROJEKTNUMMER:	
G.U.B. Ingenieur AG		DDB 17 0393	
Katharinenstraße 11		bearbeitet 22.02.2018 Friedrich	
D-08056 Zwickau		gezeichnet 23.02.2018 Stephan	
Telefon : 0375 27175-0		geprüft 26.02.2018 Rost	
Telefax : 0375 27175-1299		Zwickau, den 26.02.2018	
Internet : www.gub-ing.de		Ort, Datum	
E-Mail: info@gub-ing.de		Unterschrift	
PROJEKT:		Maßstab (m):	
Errichtung und Betrieb einer Deponie der		1 : 500, 1 : 100	
Deponieklasse 0 im ehemaligen Tontagebau		ohne Maßstab	
Herzfelde		Plan-Nr.:	
		G 4.6, Rev. a	
		Blatt-Nr.:	
		1/1	
PLANINHALT:		ENTWURFS- UND GENEHMIGUNGSPLANUNG	
Lageplan Deponieeingangsbereich		Dateiname: G_4_06.dwg	
		Format: 740 mm x 510 mm 0,38 m²	

Das beim Planverfasser hinterlegte Original trägt die Originalunterschriften.