


**Zeichenerklärung**  
Entwässerung

	gepl. Regenkanal
	Regenkanal, Bestand
	gepl. Regenwasserdruckrohrleitung
	gepl. Trockenleitung
	Bestand
	gepl. Einstiegsschacht
	Einstiegsschacht, Bestand
	gepl. Straßenaufblauf
	gepl. Schlammsraum
	Betriebsbeuge
	Befestigung innerhalb Retentionsfilter/Pumpwerk
	Planung Straße
	Bauwerksentwässerung
	Planfeststellungsgrenze
	Nr. im Regelungsverzeichnis

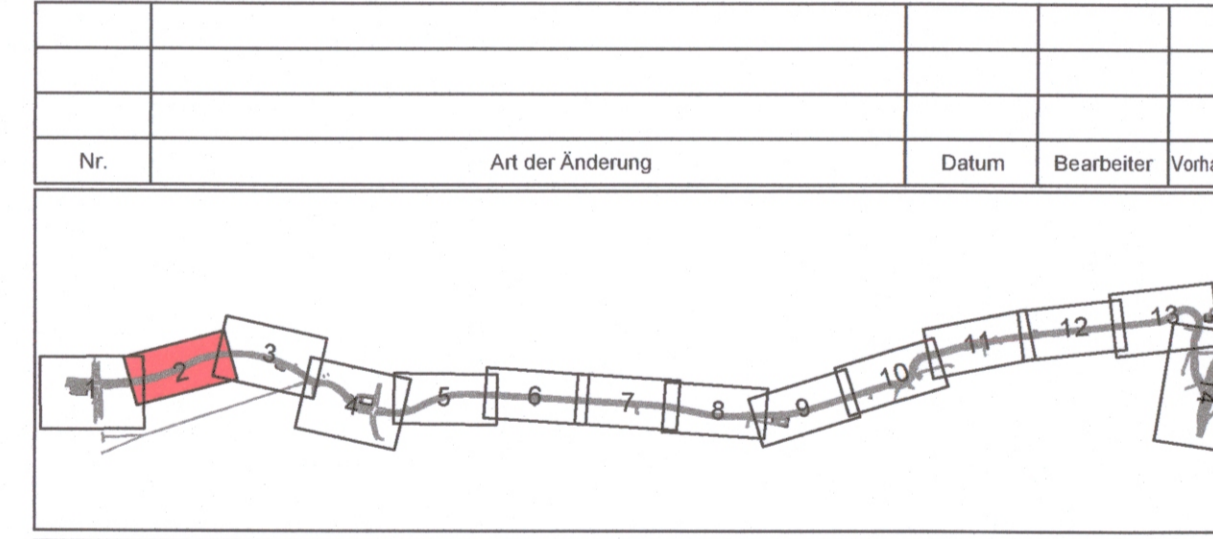

Gründlag: Senatsverwaltung für Stadtentwicklung und Wohnen, Abteilung III Geoinformation und Vermessung, Referat III-D, Februar 2019 - Nachvermessung vom

Strassenentwässerung:

Datum	Name
Erstellt: 29.09.2023	NSK
Geprüft: 29.09.2023	Mu
Bearbeitet: 29.09.2023	CK

**BERLIN**

Datum	Name
Bearbeitet: 29.09.2023	Remmer
Aufgezeichnet: 29.09.2023	Remmer
Geprüft: 29.09.2023	Frankke

**PLANFESTSTELLUNG**

Entwässerungslageplan		Unterlage: 8.1
km 0+400,000 bis 0+900,000		Blatt: 2
Plan-Nr.: TVO-DWA-04-HSTR...LGPL-02-EF...		Maßstab: 1:500
		Format: 150,0 x 58,4

**Weiterbau der TVO - Tangentialverbindung OST**

Berlin - Treptow/Köpenick, Lichtenberg, Marzahn/Hellersdorf	Bau-km 0+000,0 bis 1+220,0
Anttragsteller: Senatsverwaltung für Mobilität, Verkehr, Klimaschutz und Umwelt	Der Plan hat vom öffentlichen Ausgelen bis
Berlin, den 29.09.2023	Datum: 29.09.2023
Antragsteller:	Planfeststellungsbehörde: