

Fortführung Planfeststellungsgrenze
siehe Unterlage 9.2 / Blatt 34

Beginn der Baustrecke
Bau-km 0+016,978

Anschluss Blatt 1

0+000


Bezirk Treptow-Köpenick
Gemarkung Köpenick
Flur 476

Bezirk Treptow-Köpenick
Gemarkung Köpenick
Flur 486

Zeichenerklärung

- Planung**
- Fahrbahn mit Achse
 - Planfeststellungsgrenze
 - Straßenbegrenzungslinie Planung
 - Straßenbegrenzungslinie Bestand
 - Straßenbegrenzungslinie ungültig

Nr.	Art der Änderung	Datum	Bearbeiter	Vorhabenträger

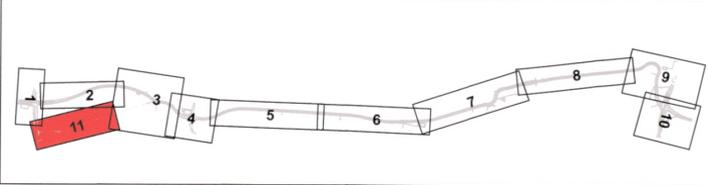

Grundplan: Senatsverwaltung für Stadtentwicklung und Wohnen, Abteilung III Geoinformation und Vermessung, Referat III D - Februar 2019 und Nachvermessungen
Lagesystem: Soldner 88, Höhenbezug: DHHN 2016

Straßen und Straßenüberführungen:		Datum	Name
 Ingenieurgemeinschaft-TVO	Erstellt:	29.09.2023	IST
	Geprüft:	29.09.2023	JRI
	Bearbeitet:	29.09.2023	MBo

Senatsverwaltung für Mobilität, Verkehr, Klimaschutz und Umwelt		Datum	Name
	Bearbeitet:	29.09.2023	Renner
	Aufgestellt:	29.09.2023	Renner
	Geprüft:	29.09.2023	Franko

PLANFESTSTELLUNG

Lageplan der planrechtlichen Verfügung		Unterlage:	12
		Blatt:	11
		Maßstab:	1:1000
Plan-Nr.: TVO-ONE-04-HSTR-_-SWID-11-EF_-		Format:	105,5 x 32,7

Weiterbau der TVO - Tangentialverbindung Ost

Berlin - Treptow/Köpenick, Lichtenberg, Marzahn/Hellersdorf Bau-km 0+000,0 bis 7+220,0

Antragsteller: Senatsverwaltung für Mobilität, Verkehr, Klimaschutz und Umwelt	Der Plan hat vom bis
Berlin, den 29.09.2023	Datum:
Anhörungsbehörde:	Anhörungsbehörde:
Berlin, den	Planfeststellungsbehörde:
Berlin, den	Berlin, den

Projekt: TVO-Zweifel / UIC-LEP-TR-1 / TVO-ONE-04-HSTR-_-SWID-11-EF_-
 Datum: 29.09.2023
 Blatt: 11
 Maßstab: 1:1000
 Projekt: TVO-Zweifel
 Datum: 29.09.2023
 Blatt: 11
 Maßstab: 1:1000

R 35892.597
H 14400.703

R 35289.147
H 15038.760

R 35650.660
H 15156.998