


**Zeichenerklärung**

Planung	
	Fahrbahn mit Achse
	Planfeststellungsgrenze
	Straßenbegrenzungslinie Planung
	Straßenbegrenzungslinie Bestand
	Straßenbegrenzungslinie ungültig

Nr.	Art der Änderung	Datum	Bearbeiter	Vorhabenträger

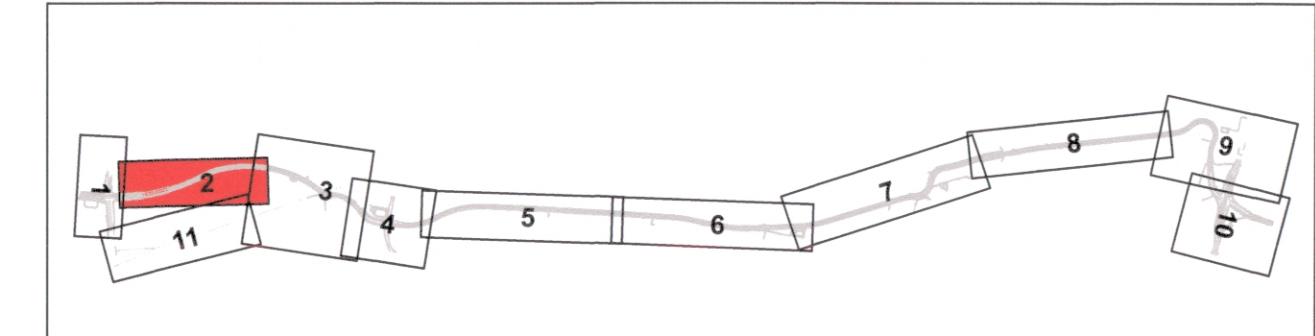

Grundplan: Senatsverwaltung für Stadtentwicklung und Wohnen, Abteilung III Geoinformation und Vermessung, Referat III D - Februar 2019 und Nachvermessungen  
 Lagesystem: Soldner 88, Höhenbezug: DHHN 2016

Straßen und Straßenüberführungen:

	Datum	Name
Erstellt:	29.09.2023	IST
Geprüft:	29.09.2023	JRI
Bearbeitet:	29.09.2023	MBo

GRASSL BERATENDE INGENIEURE BAUWESEN  
 Planen und Beraten GmbH  
 Ingenieurgesellschaft-TVO  
 29. SEP. 2023

	Datum	Name
Bearbeitet:	29.09.2023	Renner
Aufgestellt:	29.09.2023	Renner
Geprüft:	29.09.2023	Franke

Senatsverwaltung für Mobilität, Verkehr, Klimaschutz und Umwelt  
**BERLIN**  
 Abteilung V - Tiefbau

## PLANFESTSTELLUNG

Lageplan der planrechtlichen Verfügung	
Unterlage:	12
Blatt:	2
Maßstab:	1:1000
Format:	103,5 x 29,7

Plan-Nr.: TVO-ONE-04-HSTR\_-\_SWID-02-EF\_-

**Weiterbau der TVO - Tangentialverbindung Ost**

Berlin - Treptow/Köpenick, Lichtenberg, Marzahn/Hellersdorf Bau-km 0+000,0 bis 7+220,0

Antragsteller: Senatsverwaltung für Mobilität, Verkehr, Klimaschutz und Umwelt	Der Plan hat vom ..... bis ..... öffentlich ausgelegen. Anhörungsbehörde:
Berlin, den 29.09.2023	Datum: .....
Anhörungsbehörde:	Planfeststellungsbehörde:
Berlin, den .....	Berlin, den .....

Projekt: TVO-ONE-04-HSTR\_-\_SWID-02-EF\_-  
 Datum: 29.09.2023  
 Blatt: 2  
 Maßstab: 1:1000  
 Größe: