


Zeichenerklärung

Planung	
	Fahrbahn mit Achse
	Planfeststellungsgrenze
	Straßenbegrenzungslinie Planung
	Straßenbegrenzungslinie Bestand
	Straßenbegrenzungslinie ungültig

Nr.	Art der Änderung	Datum	Bearbeiter	Vorhabenträger

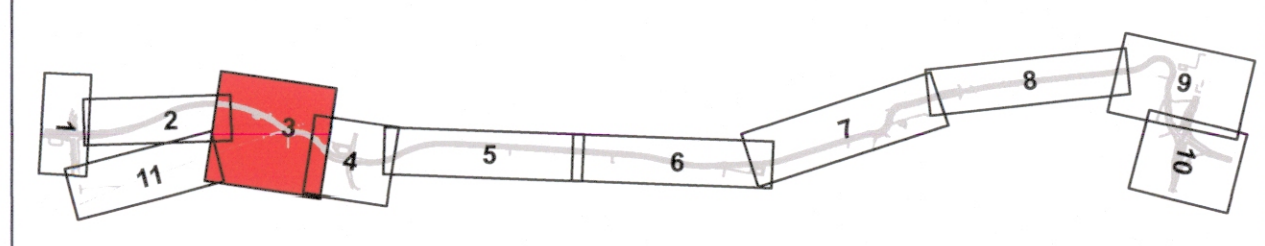

Grundplan: Senatsverwaltung für Stadtentwicklung und Wohnen, Abteilung III Geoinformation und Vermessung, Referat III D - Februar 2019 und Nachvermessungen
 Lagesystem: Soldner 88, Höhenbezug: DHHN 2016

Straßen und Straßenüberführungen:

	Datum	Name
	Erstellt: 29.09.2023	ISB
	Geprüft: 29.09.2023	JRB
	Bearbeitet: 29.09.2023	MRB

29. SEP. 2023

	Datum	Name
	Bearbeitet: 29.09.2023	Renner
	Aufgestellt: 29.09.2023	Renner
	Geprüft: 29.09.2023	Franke

PLANFESTSTELLUNG

Lageplan der planrechtlichen Verfügung		Unterlage:	12
		Blatt:	3
		Maßstab:	1:1000
Plan-Nr.: TVO-ONE-04-HSTR...-SWID-03-EF...		Format:	86,5 x 65,0

Weiterbau der TVO - Tangentialverbindung Ost

Berlin - Treptow/Köpenick, Lichtenberg, Marzahn/Hellersdorf		Bau-km 0+000,0 bis 7+220,0	
Antragsteller: Senatsverwaltung für Mobilität, Verkehr, Klimaschutz und Umwelt	Der Plan hat vom bis öffentlich ausgeteilt. Antragsbehörde:		
Berlin, den 29.09.2023 Antragsbehörde:	 Datum:		
Berlin, den	Planfeststellungsbehörde:		

Projekt: SWID-03-EF...
 Blatt: 3
 Maßstab: 1:1000
 Datum: 29.09.2023
 Autor: JRB
 Geprüft: MRB
 Genehmigt: ISB

R 35564.206
H 15051.302

R 35550.073
H 15661.155