


Projekt: TVO_Zeichner / TVO_DWG-04-HSTR_..._SWID-05-EF_...
 Blatt: 18
 Maßstab: 1:1000
 Datum: 29.09.2023
 Bearbeiter: IS
 Geprüft: MB
 Anz. Blatt: 18

Nr.	Art der Änderung	Datum	Bearbeiter	Vorhabenträger

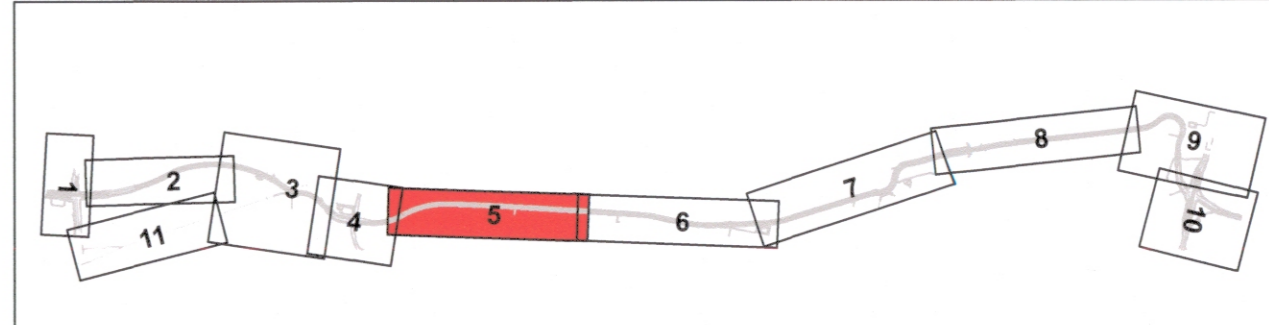

Grundplan: Senatsverwaltung für Stadtentwicklung und Wohnen, Abteilung III Geoinformation und Vermessung, Referat III D - Februar 2019 und Nachvermessungen
 Lagesystem: Soldrner 88, Höhenbezug: DHHN 2016

Straßen und Straßenüberführungen:		Datum	Name
	Erstellt:	29.09.2023	ISI
	Geprüft:	29.09.2023	JRi
	Bearbeitet:	29.09.2023	MB

Senatsverwaltung für Mobilität, Verkehr, Klimaschutz und Umwelt		Datum	Name
	Bearbeitet:	29.09.2023	Renner
	Aufgestellt:	29.09.2023	Renner
	Geprüft:	29.09.2023	Franke

PLANFESTSTELLUNG		Unterlage:	12
Lageplan der planrechtlichen Verfügung		Blatt:	5
		Maßstab:	1:1000
Plan-Nr.: TVO-ONE-04-HSTR_..._SWID-05-EF_...		Format:	132,0 x 29,7

Weiterbau der TVO - Tangentialverbindung Ost		Bau-km 0+000,0 bis 7+220,0
Berlin - Treptow/Köpenick, Lichtenberg, Marzahn/Hellersdorf		
Antragsteller: Senatsverwaltung für Mobilität, Verkehr, Klimaschutz und Umwelt	Der Plan hat vom bis öffentlich ausgelegen.	
	Anhörungsbehörde:	
Berlin, den 29.09.2023 <i>IS</i>	Datum:	
Anhörungsbehörde:	Planfeststellungsbehörde:	
Berlin, den	Berlin, den	

R 35214,527
H 17092,204