


Zeichenerklärung

Planung	
	Fahrbahn mit Achse
	Planfeststellungsgrenze
	Straßenbegrenzungslinie Planung
	Straßenbegrenzungslinie Bestand
	Straßenbegrenzungslinie ungültig

Nr.	Art der Änderung	Datum	Bearbeiter	Vorhabenträger

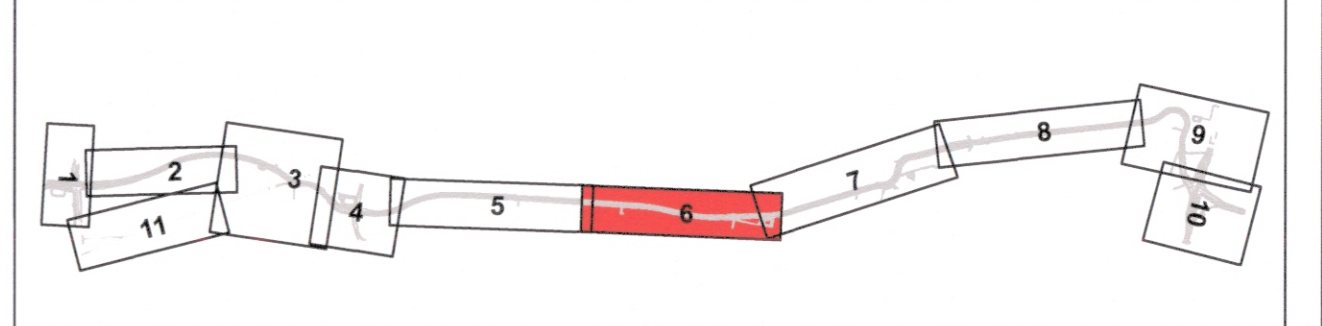

Grundplan: Senatsverwaltung für Stadtentwicklung und Wohnen, Abteilung III Geoinformation und Vermessung, Referat III D - Februar 2019 und Nachvermessungen
 Lagesystem: Soldner 88, Höhenbezug: DHHN 2016

Straßen und Straßenüberführungen:

Erstellt:	Datum	Name
29.09.2023	29.09.2023	IST
Geprüft:	29.09.2023	JRi
Bearbeitet:	29.09.2023	MBö

GRASSL BERATENDE INGENIEURE BAUWESEN
 Ingenieurgesellschaft TVO
 Planen und Beraten GmbH
 29. SEP. 2023

Senatsverwaltung für Mobilität, Verkehr, Klimaschutz und Umwelt
BERLIN

Datum	Name
29.09.2023	Renner
Aufgestellt:	29.09.2023 Renner
Geprüft:	29.09.2023 Franke

Abteilung V - Tiefbau

PLANFESTSTELLUNG

Lageplan der planrechtlichen Verfügung

Unterlage:	12
Blatt:	6
Maßstab:	1:1000
Format:	132,0 x 29,7

Plan-Nr.: TVO-ONE-04-HSTR_...SWID-06-EF_

Weiterbau der TVO - Tangentialverbindung Ost

Berlin - Treptow/Köpenick, Lichtenberg, Marzahn/Hellersdorf Bau-km 0+000,0 bis 7+220,0

Antragsteller: Senatsverwaltung für Mobilität, Verkehr, Klimaschutz und Umwelt	Der Plan hat vom bis öffentlich ausgelegen.
Berlin, den 29.09.2023	Datum:
Anhörungsbehörde:	Anhörungsbehörde:
Berlin, den	Planfeststellungsbehörde:
Berlin, den	Berlin, den

Projekt: TVO-Zeichner: / VIG-DWG-ak-v0119...-SWID-06-EF-...
 Blatt: 6
 Maßstab: 1:1000
 Datum: 29.09.2023