




Lageplan Rudolf-Rühl-Allee
M 1:500

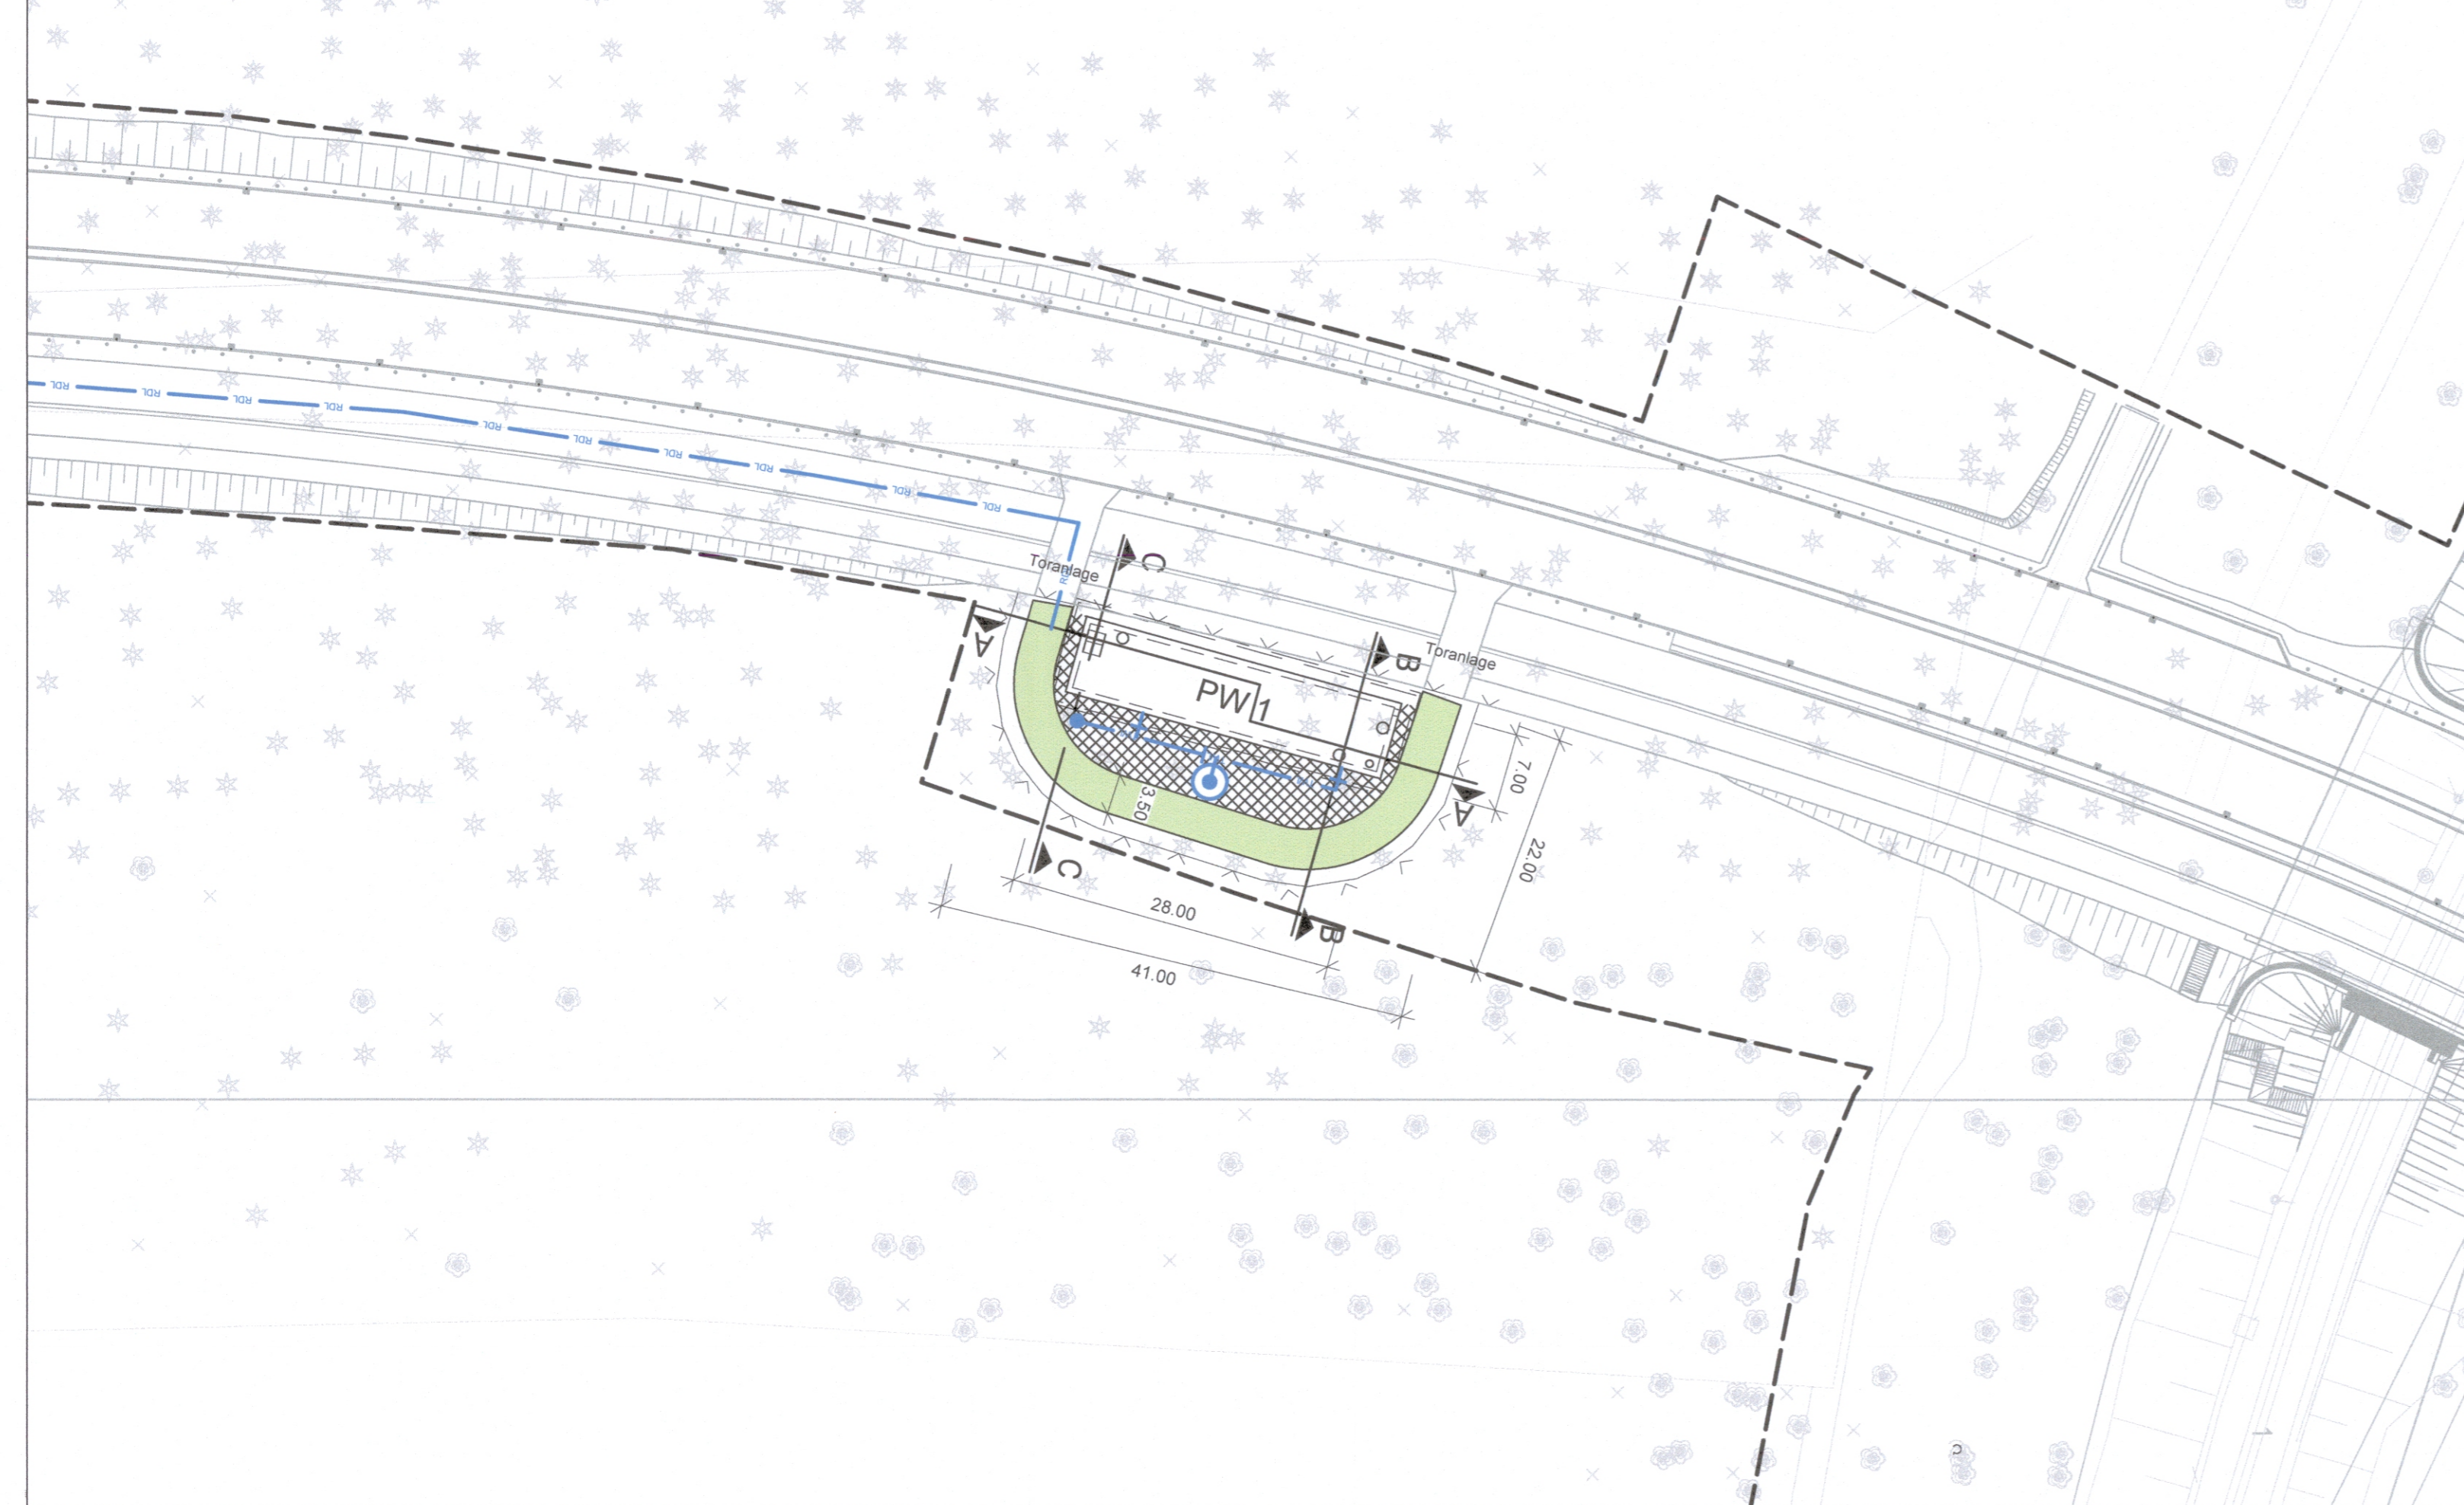

Grundriss M 1:200

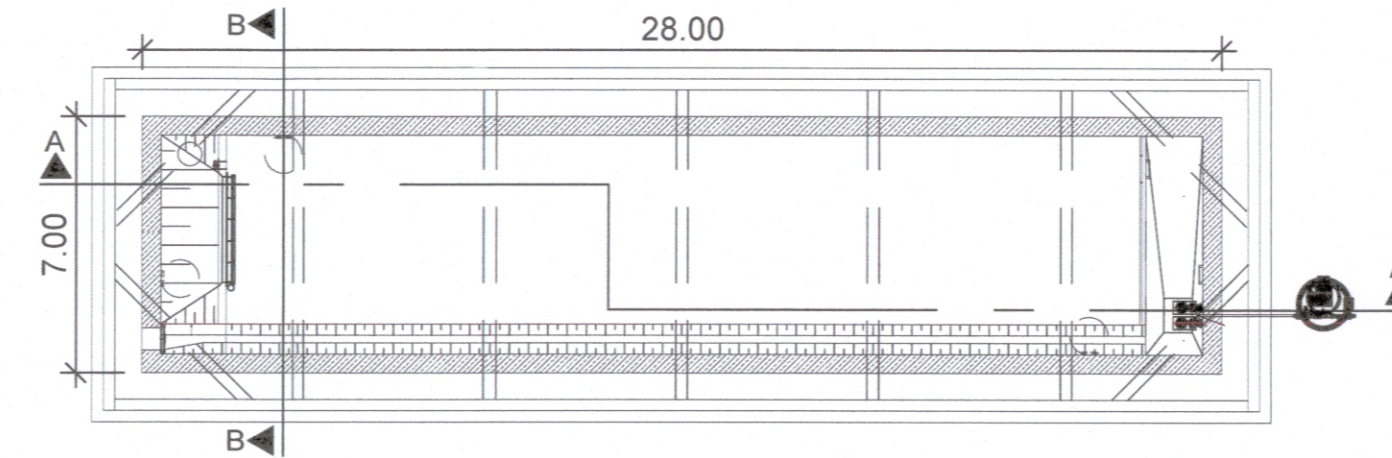

Schnitt A-A
M 1:200

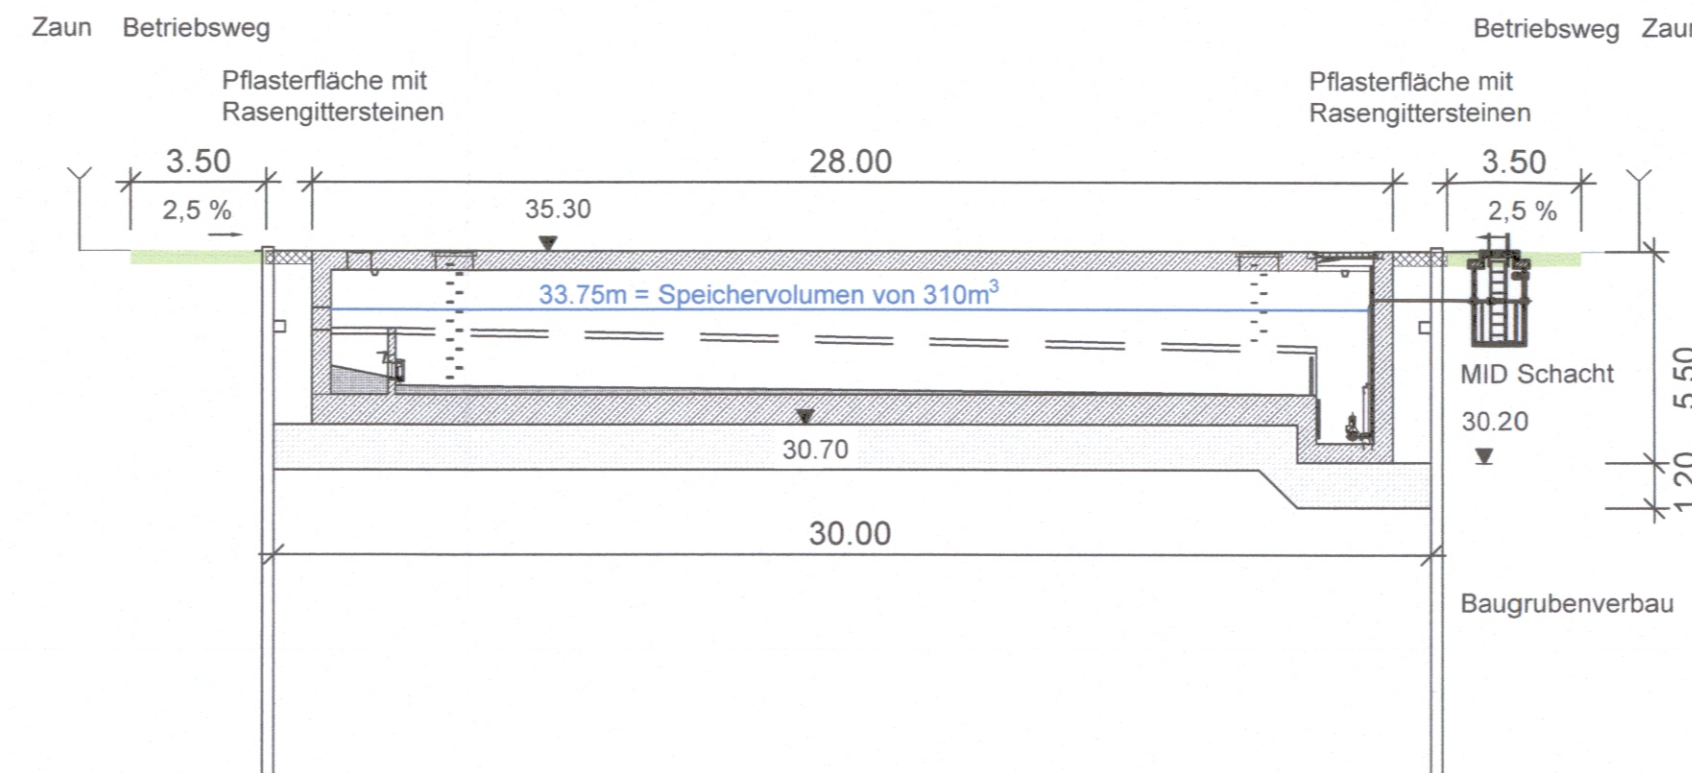


Legende

- Bestand
- Neubau
- Planfeststellungsgrenze
- Zaunanlage
- Betriebsweg
- Pflasterfläche
- Böschung
- Bauwerk aus Stahlbeton
- Brunnen


PW I
Speicherbecken I mit Pumpwerk "Rudolf-Rühl-Allee"
Beckenabmaße: ~ 28 x 7 m
Speichervolumen: 310 m³
Drosselabfluss: 8 l/s
eingezäunte Fläche: ~ 700 m²
Bau-km: 1+220,000

Grundwasserstände:
zeHGW +33,90 m NHN
Grundwasser +32,00 m NHN

Schnitt B-B
M 1:200

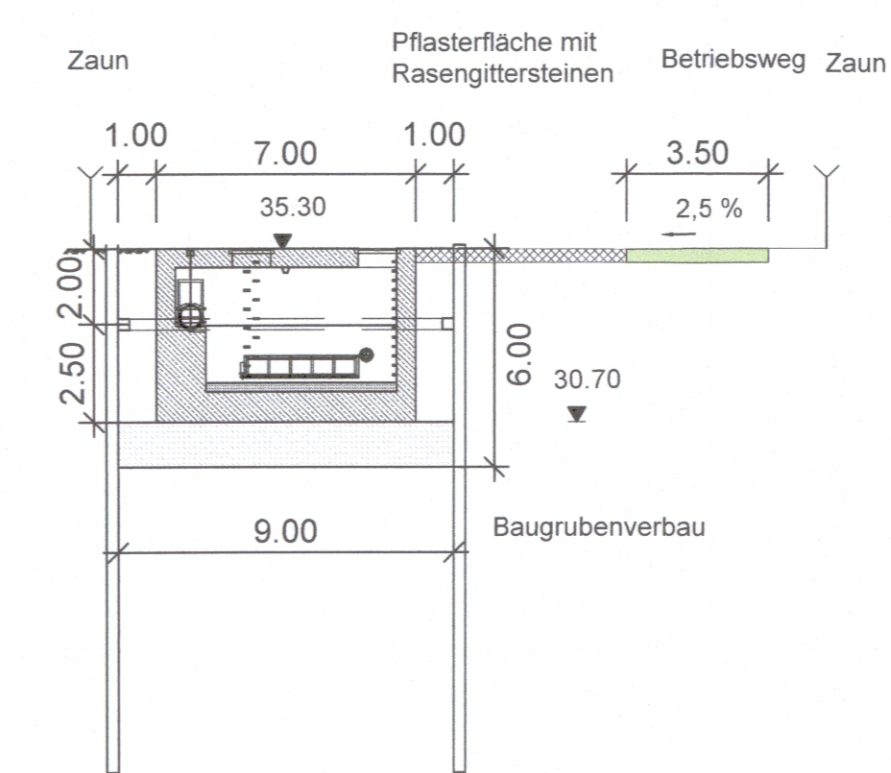

| Nr. | Art der Änderung | Datum | Bearbeiter | Vorhabenträger |
|-----|------------------|-------|------------|----------------|
| | | | | |

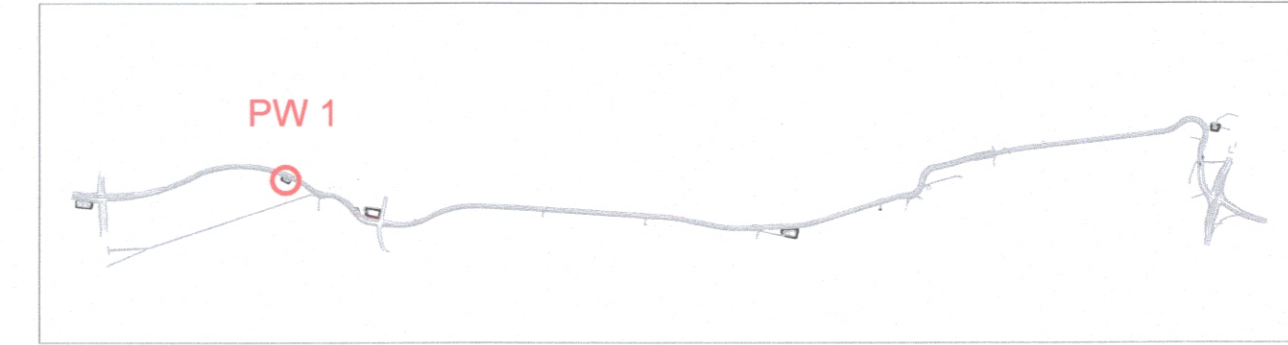

Grundplan: Senatsverwaltung für Stadtentwicklung und Wohnen, Abteilung III Geoinformation und Vermessung, Referat III D - Februar 2019 und Nachvermessungen
Lagesystem: Soldner 88, Höhenbezug: DHHN 1916

| Straßenentwässerung: | | Datum | Name |
|----------------------|------------|-------|------|
| Erstellt: | 29.09.2023 | sl.k | |
| Geprüft: | 29.09.2023 | Mu | |
| Bearbeitet: | 29.09.2023 | ke.c | |

| Senatsverwaltung für Mobilität, Verkehr, Klimaschutz und Umwelt | | Datum | Name |
|---|------------|--------|------|
| Bearbeitet: | 29.09.2023 | Renner | |
| Aufgestellt: | 29.09.2023 | Renner | |
| Geprüft: | 29.09.2023 | Franke | |

PLANFESTSTELLUNG

| Bauwerkskizze | | Unterlage: | 15.2 |
|--|--|------------|---------------|
| PW 1 | | Blatt: | 4 |
| Plan-Nr.: TVO-EWA-04-PW1-_-BWSK-04-EF-_- | | Maßstab: | 1:500 / 1:200 |
| | | Format: | 970,0 x 297,0 |

| Weiterbau der TVO - Tangentialverbindung OST | | Bau-km 0+000,0 bis 7+220,0 |
|---|---|----------------------------|
| Berlin - Treptow/Köpenick, Lichtenberg, Marzahn/Hellersdorf | | |
| Antragsteller: Senatsverwaltung für Mobilität, Verkehr, Klimaschutz und Umwelt | Der Plan hat vom bis öffentlich ausliegen. | |
| | Anhörungsbehörde: | |
| Berlin, den 29.09.2023 | | Datum: |
| Anhörungsbehörde: | | Planfeststellungsbehörde: |
| Berlin, den | | Berlin, den |