
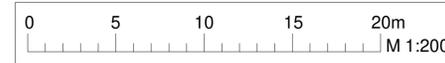


# Leitungsquerung Berliner Wasserbetriebe Nordufer

1 : 250

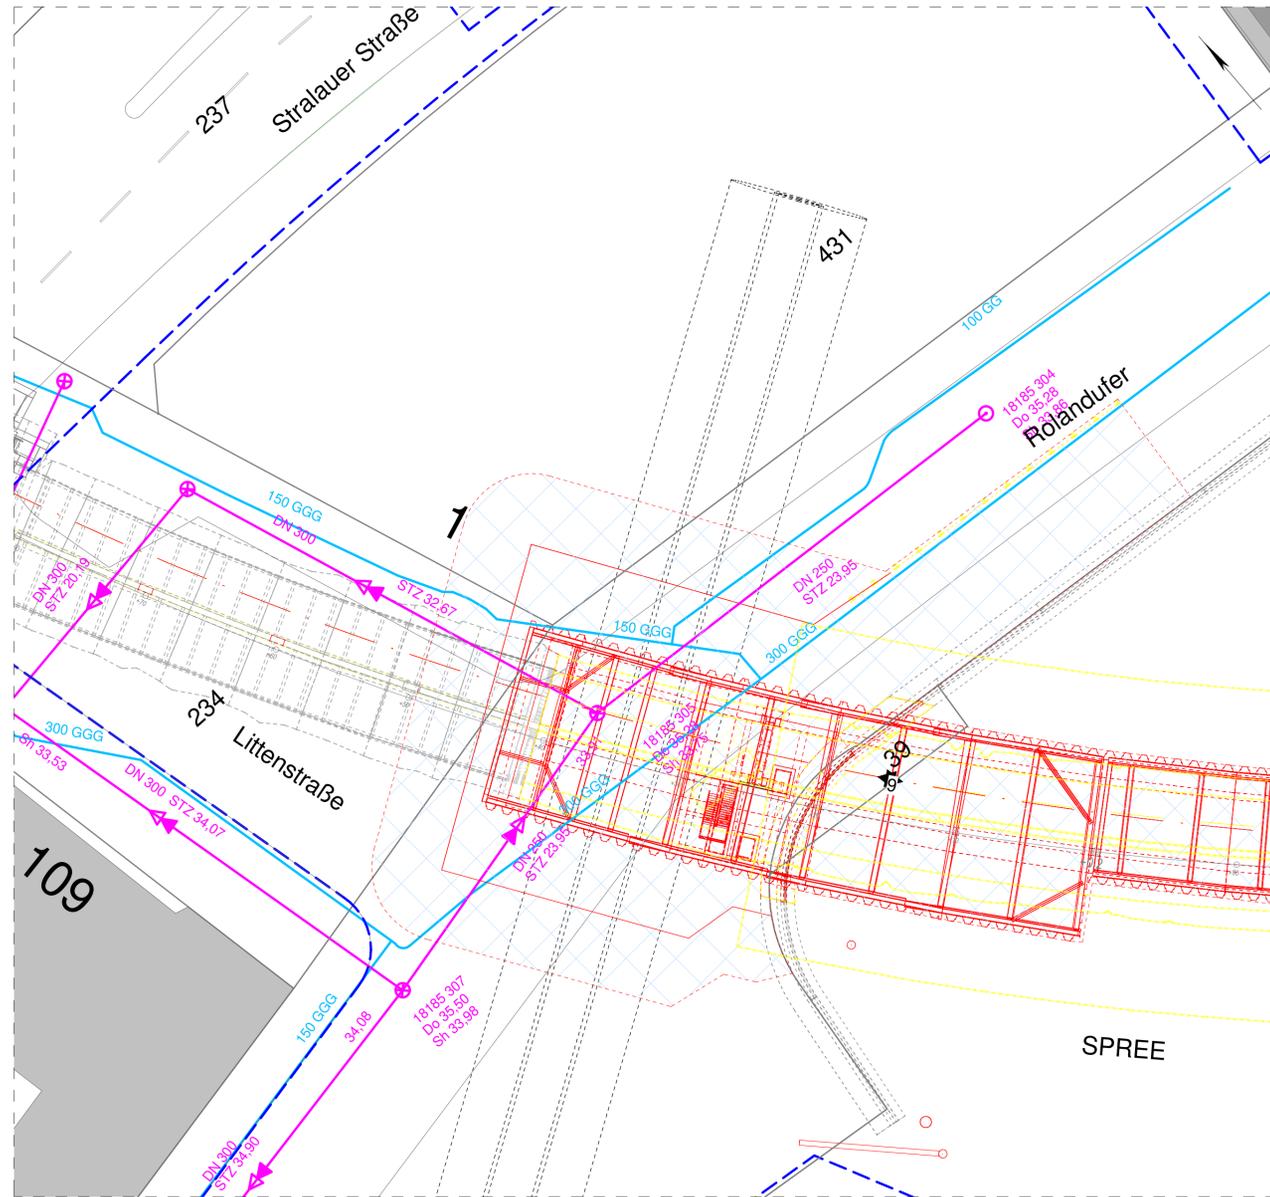

## Legende:

- Bestand      - - - Planfeststellungsgrenze
- Neubau      ▭ Baufeld
- Rückbau
  
- RW - Kanal Regen
- MW - Kanal Misch
- TW - Trinkwasser

Im Baufeld befindliche Leitungen müssen im Vorfeld der Maßnahmen in Abstimmung mit dem jeweiligen Leitungsbetreiber zurückgebaut, verlegt bzw. gesichert werden.

00	Prüfexemplar	08.04.2022	Schellenberg
Index	Änderung	Datum	Name

Freigabe- / Sichtvermerke Fachbereiche BVG / Fachgutachter  
Übereinstimmung mit der Fachplanung / Normen / Vorschriften geprüft

Datum	Unterschrift	Datum	Unterschrift	Datum	Unterschrift
-------	--------------	-------	--------------	-------	--------------

Datum	Unterschrift	Datum	Unterschrift	Datum	Unterschrift	Datum	Unterschrift
-------	--------------	-------	--------------	-------	--------------	-------	--------------

Zeichnungsnummer: WAI\_2D\_ZPP\_4\_GRD\_LE\_001\_P\_00


Betriebsleiter	Techn. Aufsichtsbehörde	Prüfingenieur			
Datum	Unterschrift	Datum	Unterschrift	Datum	Unterschrift

Freigabevermerke - BVG Projekt GmbH  
Einverstanden

Datum	Projektilg.	Datum	Projektilg.	Datum	Objektplaner	Datum	Tragwerksplaner
-------	-------------	-------	-------------	-------	--------------	-------	-----------------

QR-Code	Bauherr	Bauherrvertretung
	<b>BVG</b> Berliner Verkehrsbetriebe Anstalt Öffentlichen Rechts	<b>BVG PROJEKT GmbH</b> WIRTSCHAFTSBAUSTRUKTUR Holzmarktstraße 15-17 10179 Berlin

Für die Richtigkeit der Planungsunterlagen verantwortlich:		Die Übereinstimmung der Zeichnung mit der Ausführung wird bestätigt	
Auftragnehmer INGE ZPP   AE Waisentunnel GbR c/o ZPP Ingenieure AG Gubener Straße 47 10243 Berlin 08.04.2022 Datum	Planverfasser <b>ZPP INGENIEURE</b> ZPP INGENIEURE AG Gubener Straße 47 10243 Berlin zpp.de 08.04.2022 Datum	Für den Auftraggeber (örtliche Bauüberwachung)	
Für den Auftragnehmer (Baufirma)		Datum	Unterschrift

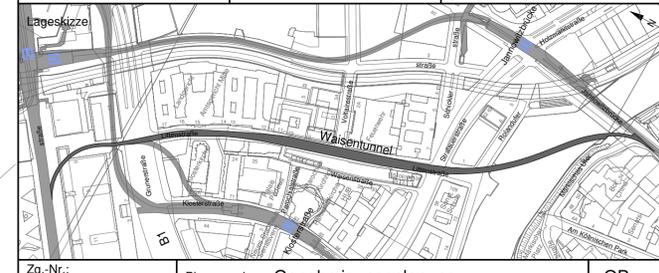

Zg.-Nr.: WAI_2D_ZPP_4_GRD_LE_001_P_00	Planungsphase: Genehmigungsplanung	OP
---------------------------------------	------------------------------------	----

Dateiname: WAI_FM_ZPP_4_PLN_T.rvt	Projekt: U5/U8 Ersatzneubau Waisentunnel - Spreeunterquerung
-----------------------------------	--

Maßstab: 1:250	Bauwerk: Berliner Wasserbetriebe Grundriss Sparten
----------------	--

Blattgröße: A1	Bauwerksb.: 417-DE	Bauwerksnr.: D-E2	Techn. Platz:	Örtlichkeit:	Linie U 5/8	Strecke MWDE
----------------	--------------------	-------------------	---------------	--------------	-------------	--------------

# Leitungsquerung Berliner Wasserbetriebe Südufer

1 : 250

