

Legende:

Bestand

Flurstücksgrenze mit Flurnummern

Neubau



Rückbau

Planfeststellungsgrenze

012345678910m

M 1:100

alle Maßangaben und Höhenkoten etc. sind circa Maße

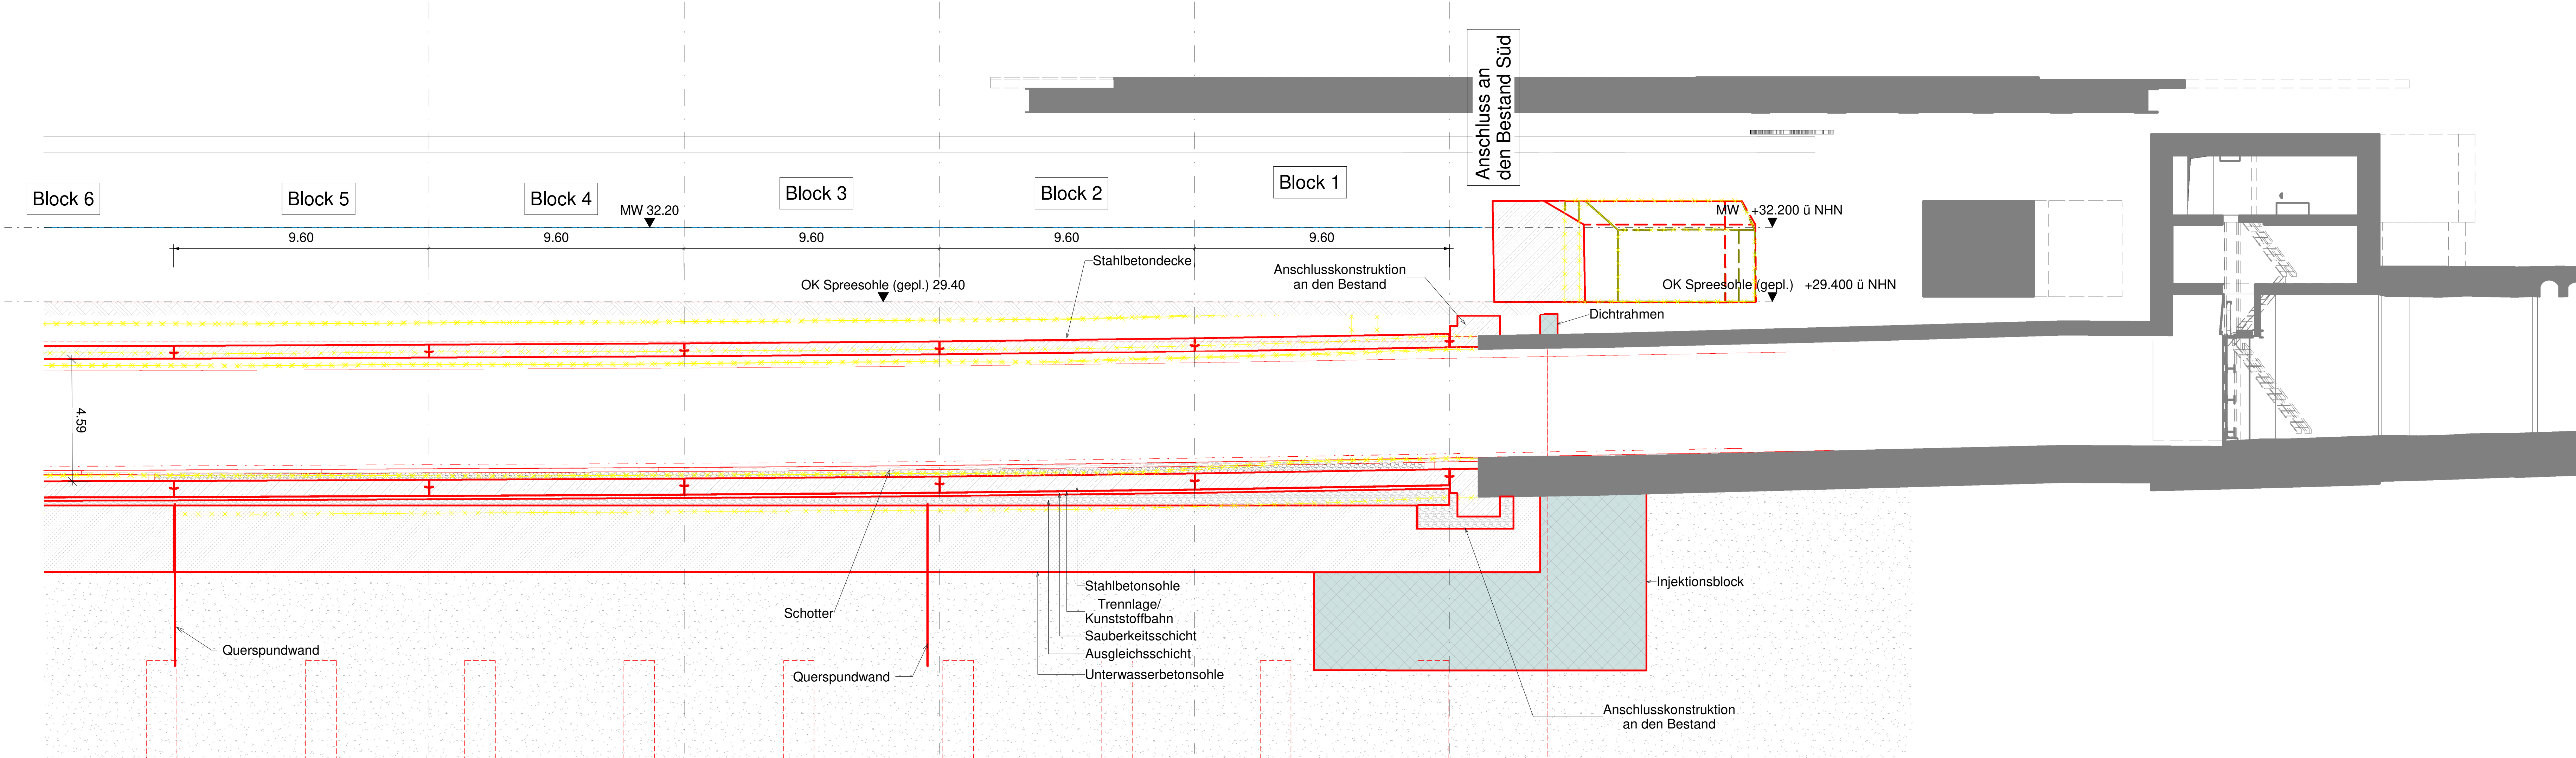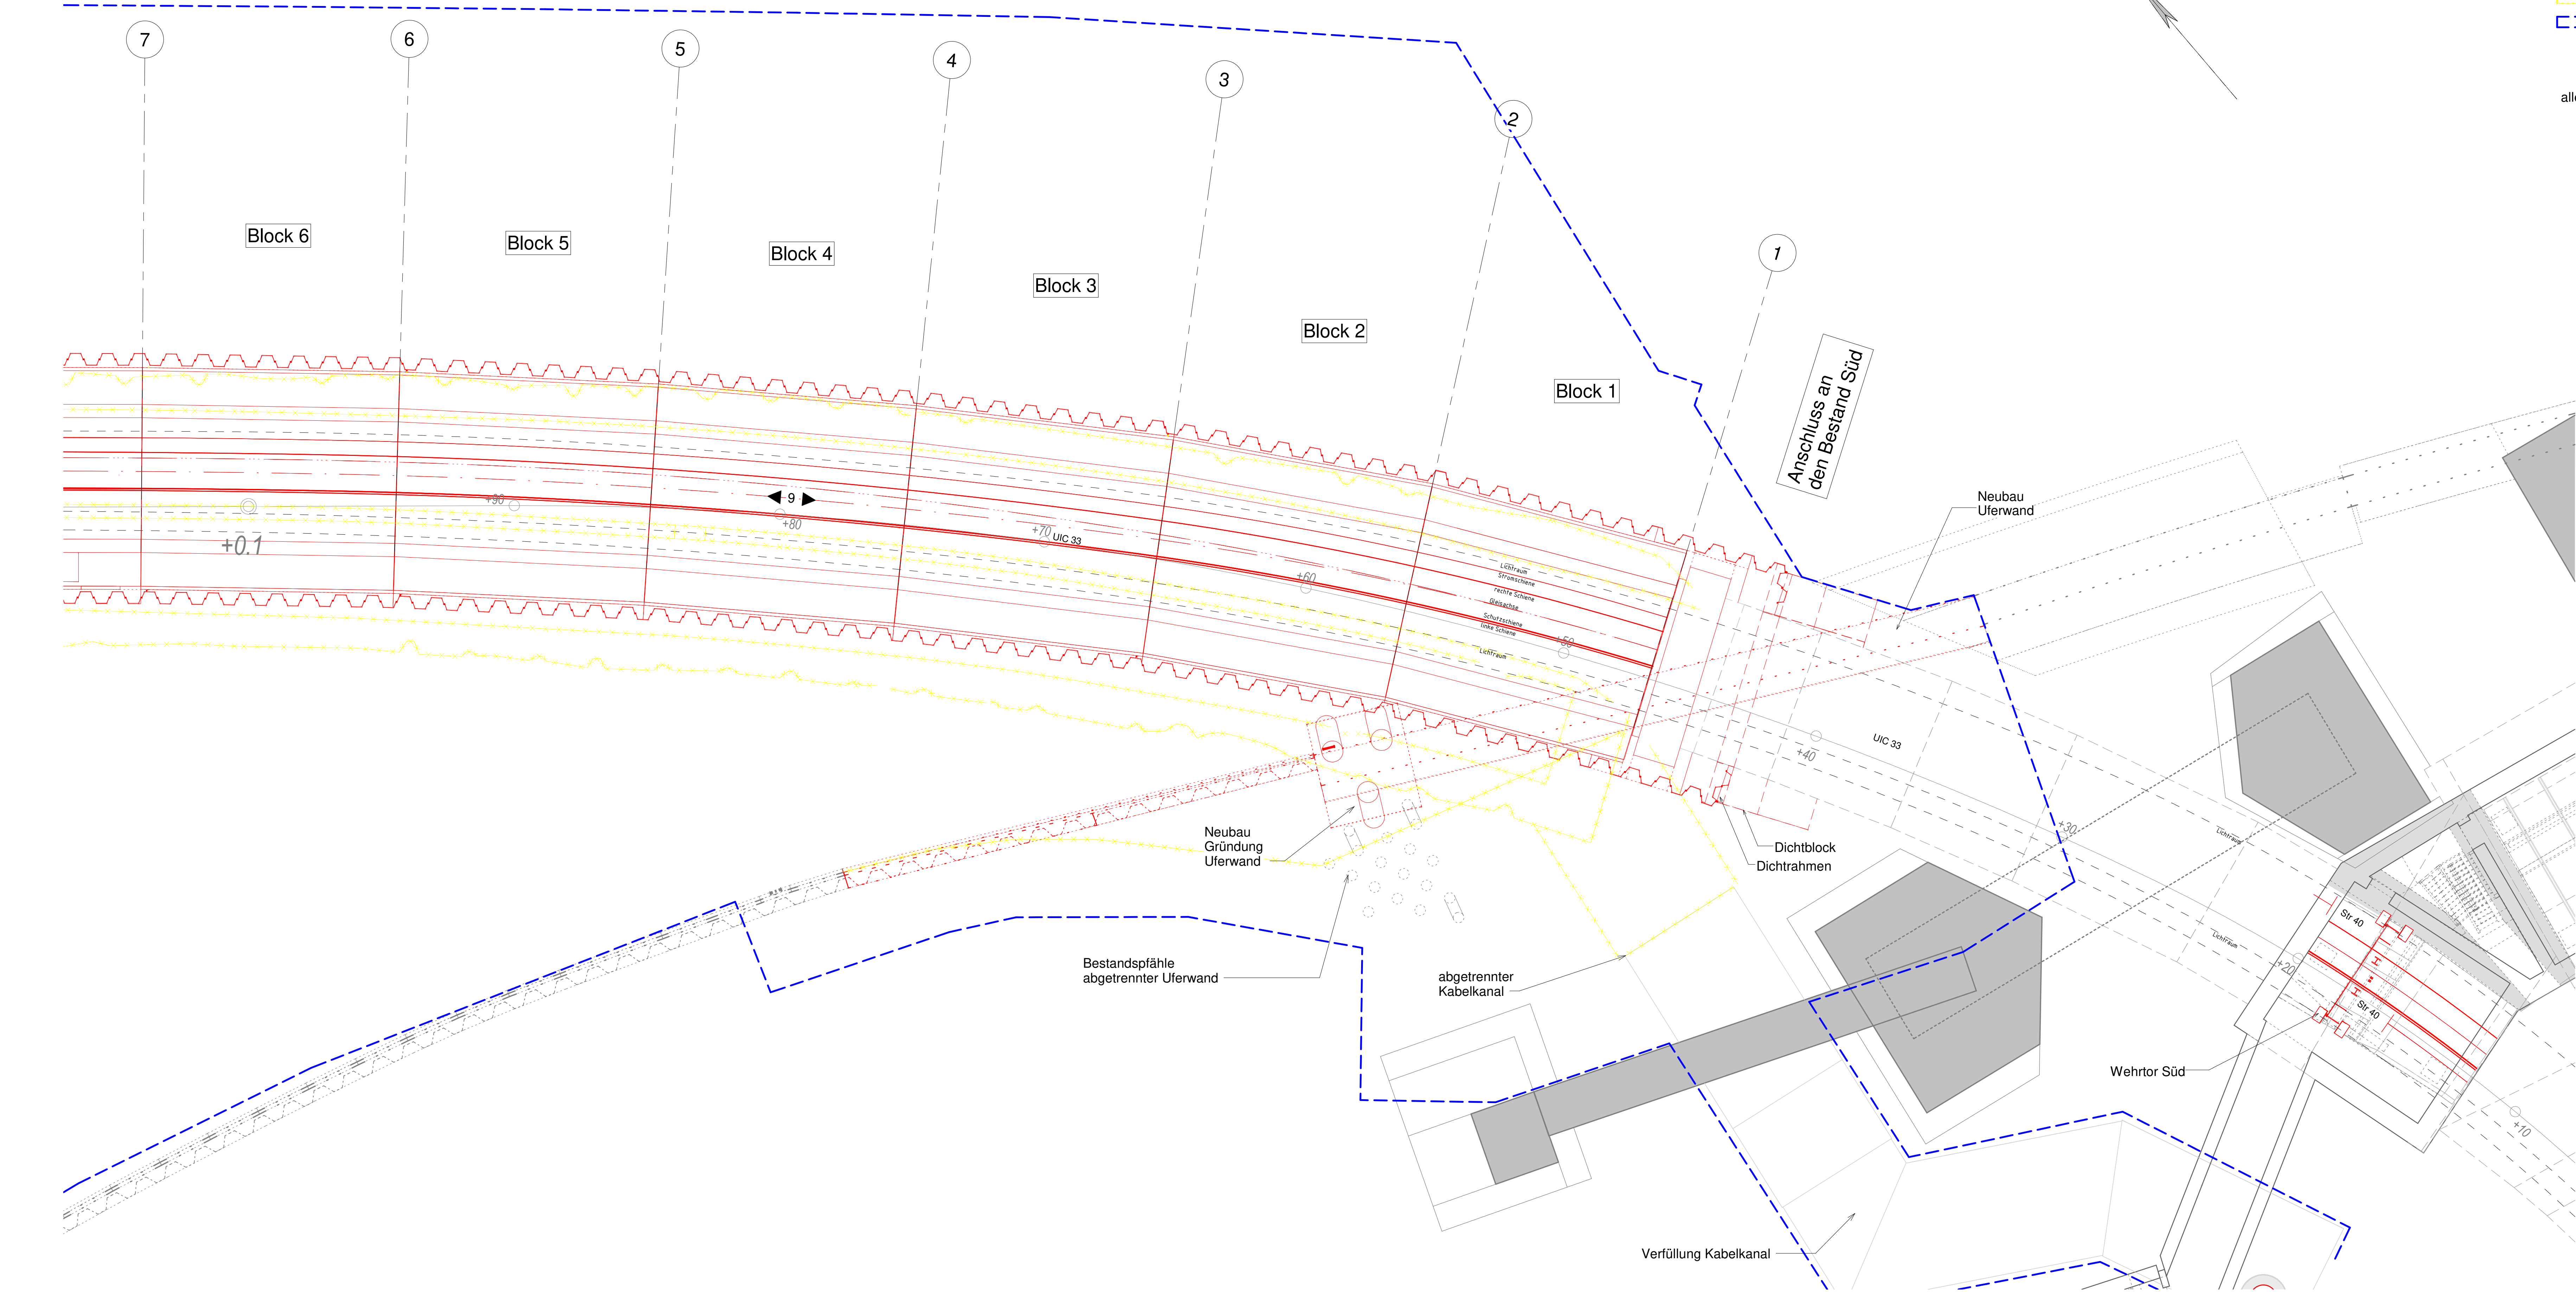

00	Prüfexemplar	08.04.2022	Schellenberg
Index	Änderung	Datum	Name
Freigabe/ Sichtvermerke Fachbereiche BVG / Fachgutachter Übereinstimmung mit der Fachplanung / Normen / Vorschriften geprüft			
Datum	Unterschrift	Datum	Unterschrift
Datum	Unterschrift	Datum	Unterschrift
Zeichnungsnummer WAI_2D_ZPP_4_GRD_TU_001_P_00			
Betriebsleiter		Techn. Aufsichtsbehörde	Prüfingenieur
Datum	Unterschrift	Datum	Unterschrift
Freigabevermerke - BVG Projekt GmbH Einverstanden		Freigabevermerke - Planer Übereinstimmung mit der Ausführungplanung geprüft	
Datum	Projektlg.	Datum	Objektplanner
QR-Code		Bauherr Berliner Verkehrsbetriebe Anstalt öffentlichen Rechts	
Auftraggeber INGE ZPP AE Waisentunnel GbR c/o ZPP Ingenieure AG Gubener Straße 47 10243 Berlin		Planverfasser ZPP INGENIEURE ZPP INGENIEURE AG Gubener Straße 47 10243 Berlin	
08.04.2022 Datum		08.04.2022 Datum	
Unterschrift		Unterschrift	
Für die Richtigkeit der Planungsunterlagen verantwortlich:		Die Übereinstimmung der Zeichnung mit der Ausführung wird bestätigt:	
Zg.-Nr.: WAI_2D_ZPP_4_GRD_TU_001		Planungsphase Genehmigungsplanung	
Dateiname: WAI_FM_ZPP_4_PLN_T.mxd		Projekt U5/U8 Ersatzneubau Waisentunnel - Spreeunterquerung	
Maßstab: 1:100		Bauwerk: Neubau Tunnel	
Blattgröße: A0		Grundriss, Schnitt Station 0+10 bis 0+95	
Projekt-Nr.: A2/7523		Techn. Platz:	
Bauwerksk.: 417-DE		Örtlichkeit:	
D-E1		Linie U5/8 Strecke M026	