


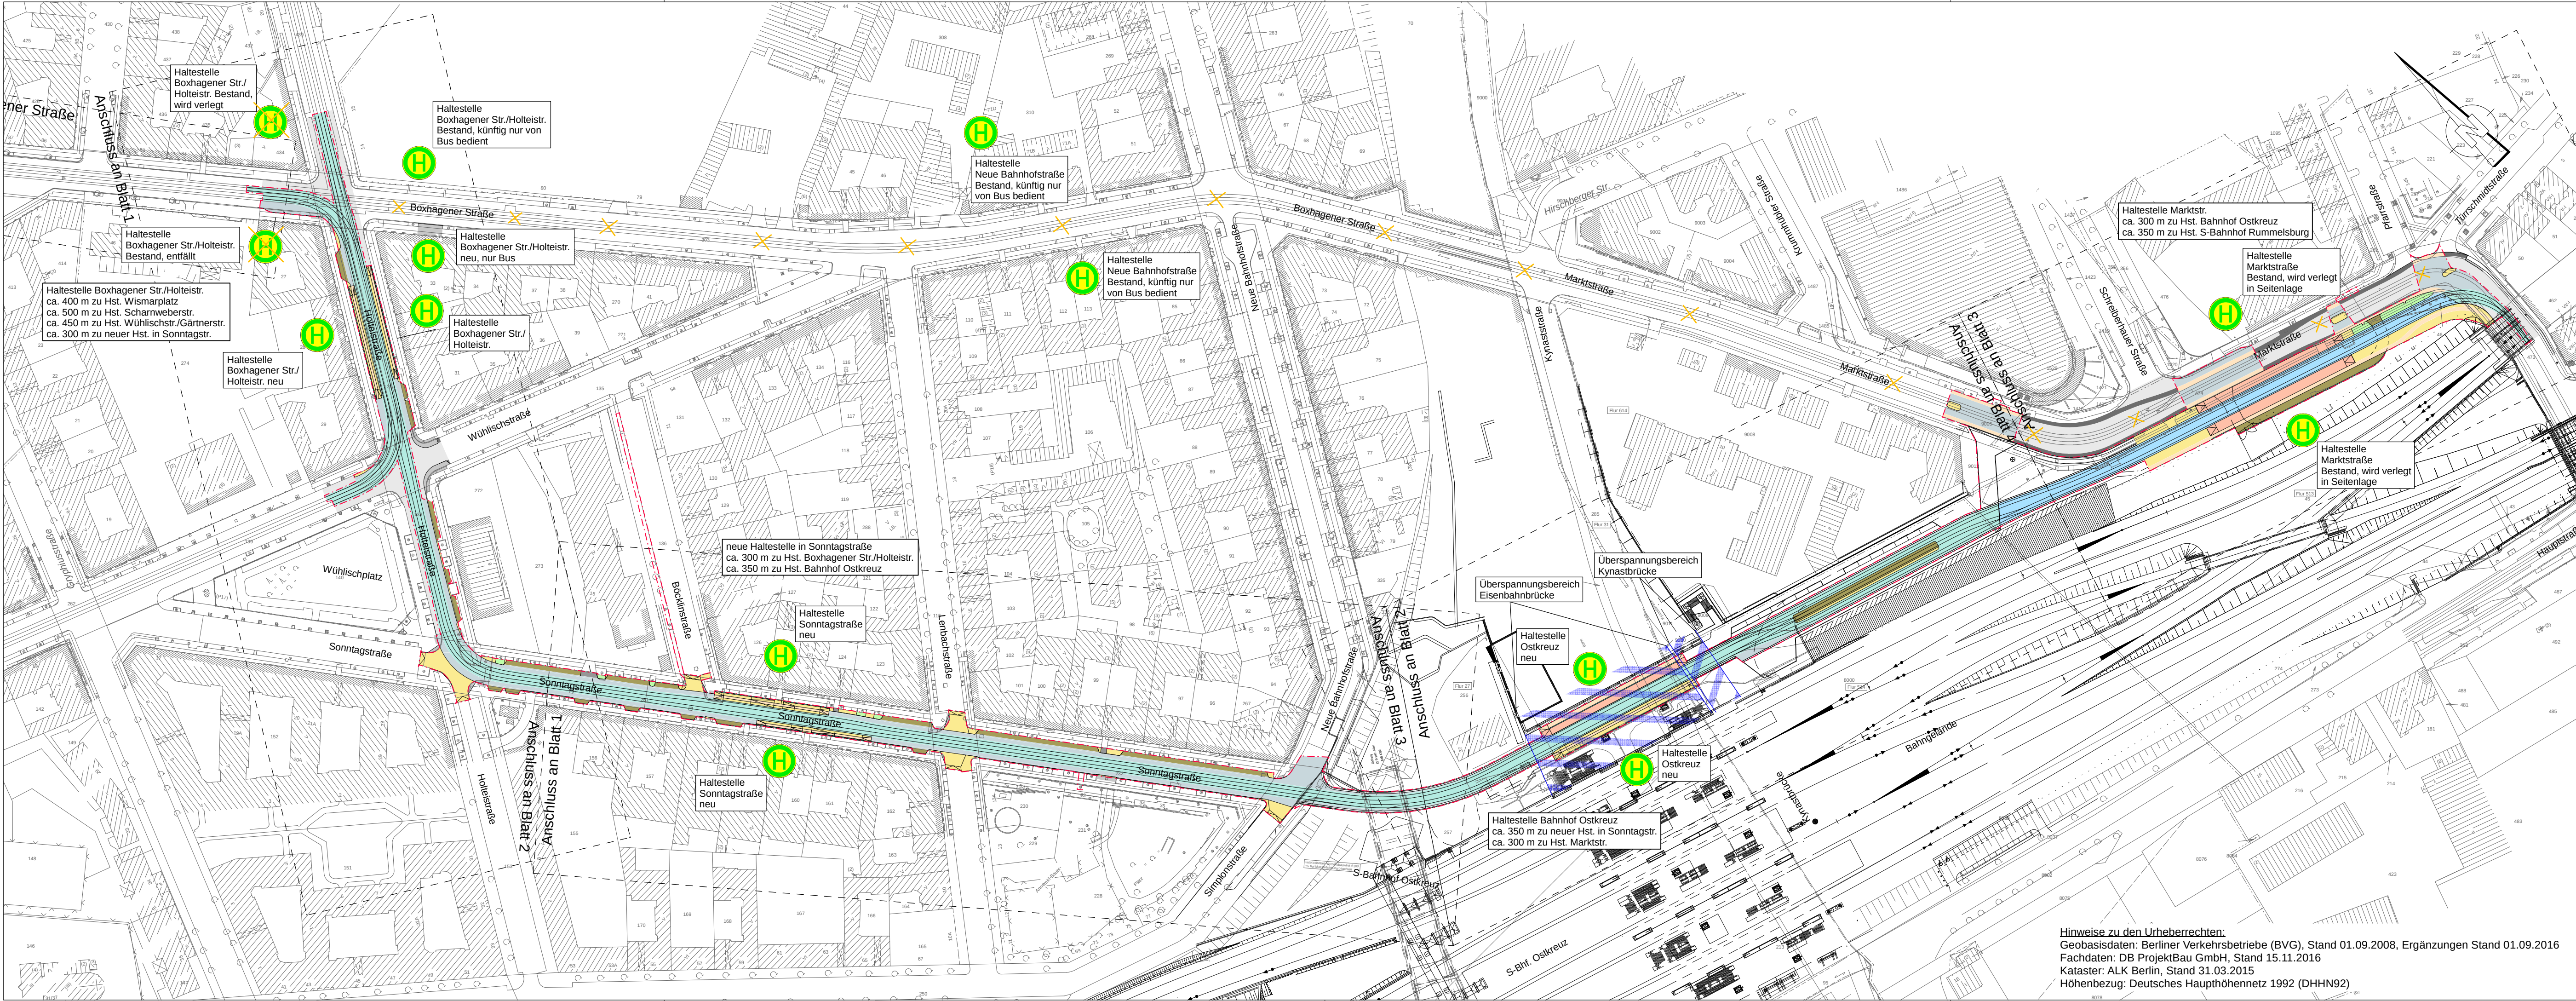

Legende

- Fahrbahn
- straßenbündiger Bahnkörper
- besonderer Bahnkörper
- Haltestellenwartefläche
- Radverkehr
- Gehweg
- Park-/Lieferfläche
- Zufahrt
- Grünfläche
- Entwässerungsrinne
- Rückbau / Rückbau Entwässerung
- Flurstücksnummer/-grenze
- Planfeststellungsgrenze
- Deckblatt / Überarbeitung Planfeststellung

grau: Baubereich außerhalb der Planfeststellungsgrenze

Hinweise zu den Urheberrechten:
Geobasisdaten: Berliner Verkehrsbetriebe (BVG), Stand 01.09.2008, Ergänzungen Stand 01.09.2016
Fachdaten: DB ProjektBau GmbH, Stand 15.11.2016
Kataster: ALK Berlin, Stand 31.03.2015
Höhenbezug: Deutsches Haupthöhennetz 1992 (DHHN92)

Nummer	Datum	Bearbeiter	Änderung			Geprüft	Datum

Ortsbezeichnung
Berlin Friedrichshain-Kreuzberg/Lichtenberg

Bauteil
Straßenbahn - Neubaustrecke Ostkreuz
von der Boxhagener Straße bis zur Karlshorster Straße



Übersichtslageplan

Geprüft:		BF-BS3		Bearbeitet:		10.11.2017 HI		Gezeichnet:		10.11.2017 Ko					
Freigegeben:		BF-BS3		 VerkehrsConsult Dresden-Berlin GmbH		Könneritzstraße 31 01067 Dresden Tel. (0351) 48 2 31 00 Fax (0351) 48 2 31 09									
Der Betriebsleiter Straßenbahn		Bauherr Infrastruktur													
Datum:		Datum:		Leistungsphase		HOA1 1 2 3 4 5									
						Planfeststellung									
BERLINER VERKEHRSBETRIEBE (BVG)				Vorläufige Zeichnungsnummer:		1 / 1									
 Bereich Infrastruktur				Maßstab: 1:1500		Ortschart		Planart		Zahl-Nr.		Blatt		Ausg.	
Bautechnische Anlagen Straßenbahn						56070		7001		10000					

