


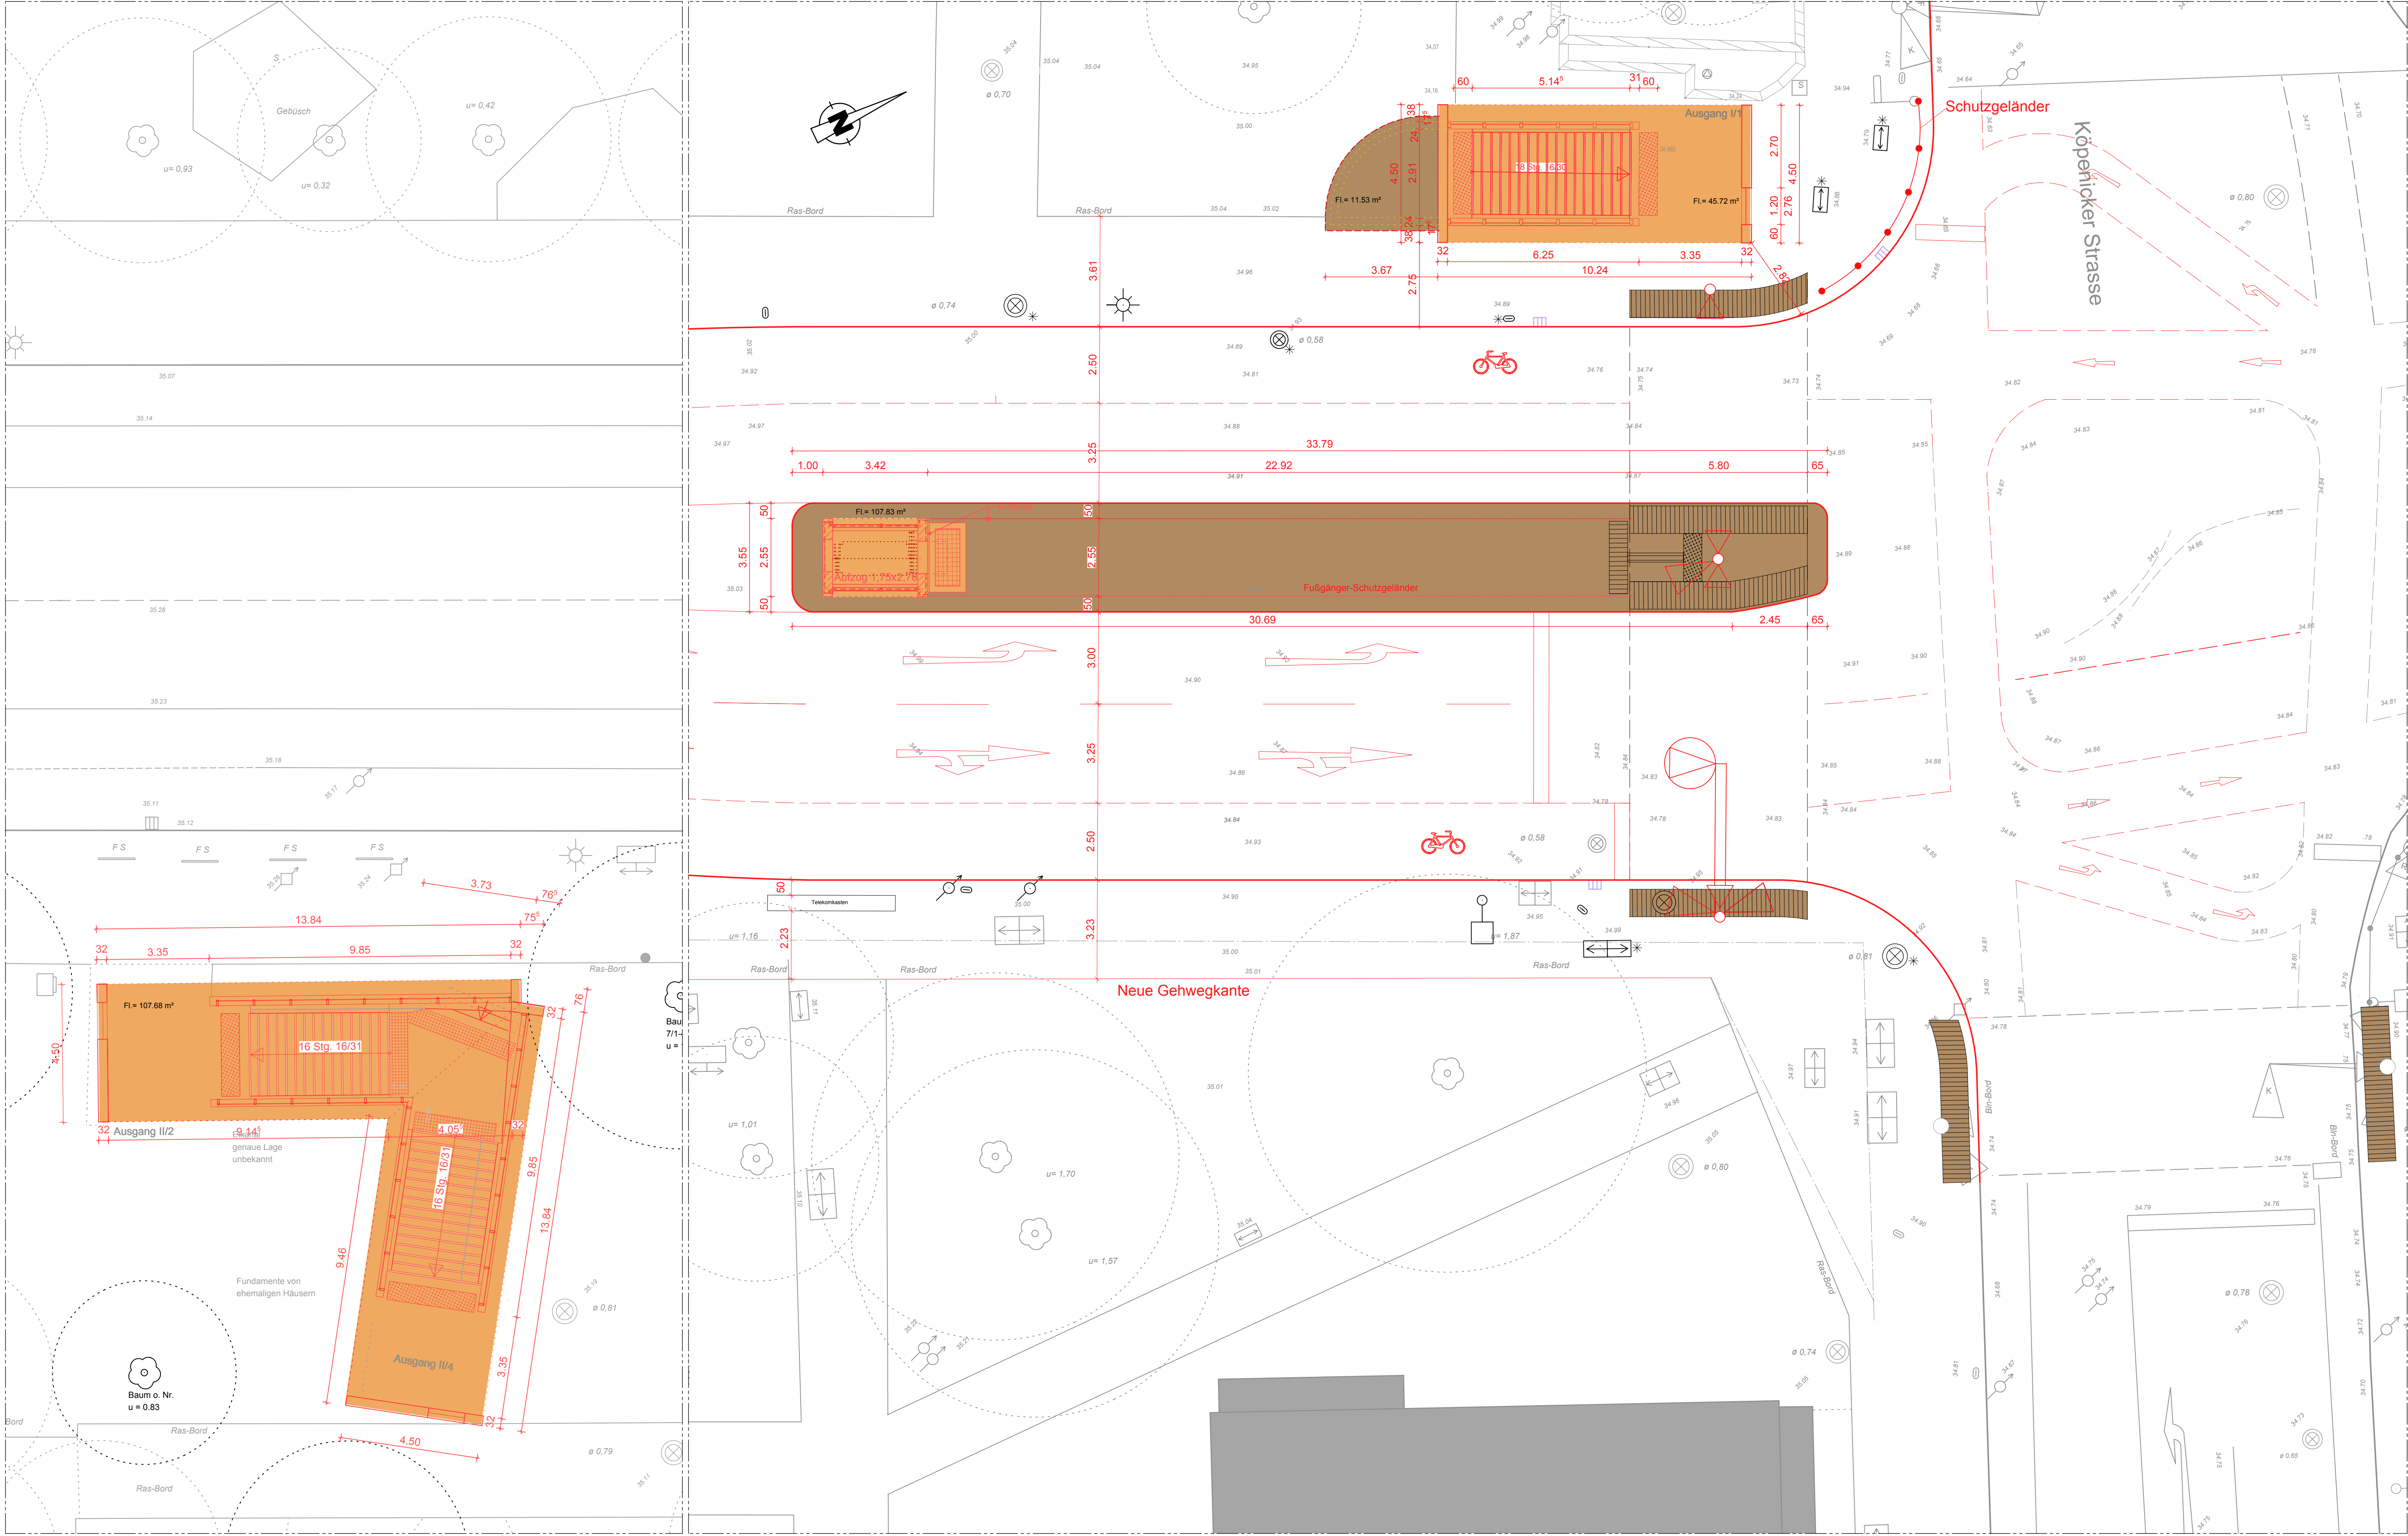

Grundriss Straße Ausgang Süd

Grundriss Straße Ausgang Nord mit Aufzug VAR I

Instandhaltungsfläche

BVG

Instandhaltungsfläche

Straßen- und Grünflächenamt Berlin-Mitte

BWB

Höhenmäßig anpassen

Schacht (rund)

Schacht (eckig)

Ablauf (Gully)-frei

Unterflurhydrant

Wasserschreiber

Gasschieber

Laubbaum

u= 1,20 (Krone maßstäblich)

Bus

Liiftsäule

Uhr

Straßenname-/Hinweisschild

Fahrradständer

Schutzgitter

Mast (keine Fahrleitung)

Poller

Lateme

Kfz-Signalgeber

Fußgänger-Signalgeber

Schaltkasten (OVK)

Kabelschacht

Radweg

Befestigungsart

Abkürzung

Asphalt

A

Platte-Beton

PB

Platte-Kunststein

PK

Klein-Pflaster

KP

Sand

S

Rasen

Ras

Bordarten

Abkürzung

Berliner-Bord

B-B-Bord

Granit-Bord

G-B-Bord

Grundlage Planung: - Vermesserdaten lt. BVG, Stand 05/2016

Grundwasserstand (zeHGW) = +32,60 m ü.NHN lt. Senatverwaltung für Stadtentwicklung und Umwelt. Im November 2015 lag der GW-Stand im nördl. Grundstücksbereich bei etwa NHN+31,90m und im südl. Bereich bei etwa NHN+31,70m.

Neue Standorte Straßeneinbauten gem. Verkehrsplanung

-	erstellt am	06.11.2019	cj	sn
Index	Änderung	Datum	Name	Freigabe
Betriebsleiter	Planfeststellungsbehörde	Zg.-Nr.	He_PG004	
		Prüfingenieur		
gezeichnet im Original	Unterschrift	Datum	Unterschrift	Datum
Datum	Unterschrift	Datum	Unterschrift	Datum
Freigabevermerke - BVG Projektleitung	Freigabevermerke - Planer	Übereinstimmung mit der Ausführungsplanung geprüft		
Einverstanden	Zur Ausführung freigeben	Übereinstimmung mit der Ausführungsplanung geprüft		
gezeichnet im Original	Unterschrift	Datum	Unterschrift	Datum
Datum	Unterschrift	Datum	Unterschrift	Datum
Bauherr	BERLINER VERKEHRSBETRIEBE (BVG)			
	Anstalt des öffentlichen Rechts			
	Bereich Fahrwege			
	Bautechnische Anlagen U- Bahn			
Für die Richtigkeit der Planungsunterlagen verantwortlich:		Die Übereinstimmung der Zeichnung mit der Ausführung wird bestätigt		
Auftraggeber/Planverfasser		Für den Auftraggeber (Baufirma)		
artus		gezeichnet im Original		
chausseestraße 105 - 10115 berlin - tel.(030) 4400215		I.A. V. Ziemann		
Datum: 06.11.2019		Unterschrift		
Lageskizze		BWB 418-02		
Zg.-Nr.: He_PG004	Planungsphase	Plangenehmigung		OP
Dateiname	Projekt	U8-Bahnhof Heinrich-Heine-Straße (He) barrierefreier Ausbau, Grundinstandsetzung		
Maßstab: M1:100	Bauteil	Einbau Aufzugsanlage, Erstellung neuer Zugangseinhausungen		
Blattgröße 59,4x100,0	Bauwerksnr.	Techn. Platz:	Örtlichkeit:	Linie U8
Projekt-Nr. A27167 (GI), A27125 (bA)	D53-D55	WUT -HE -BHF	Heinrich-Heine-Straße	Strecke MD
Bauwerksb. 418-02				

H/B = 594 / 1000 (0.59m²) Maßstrecke 100mm PL 46