


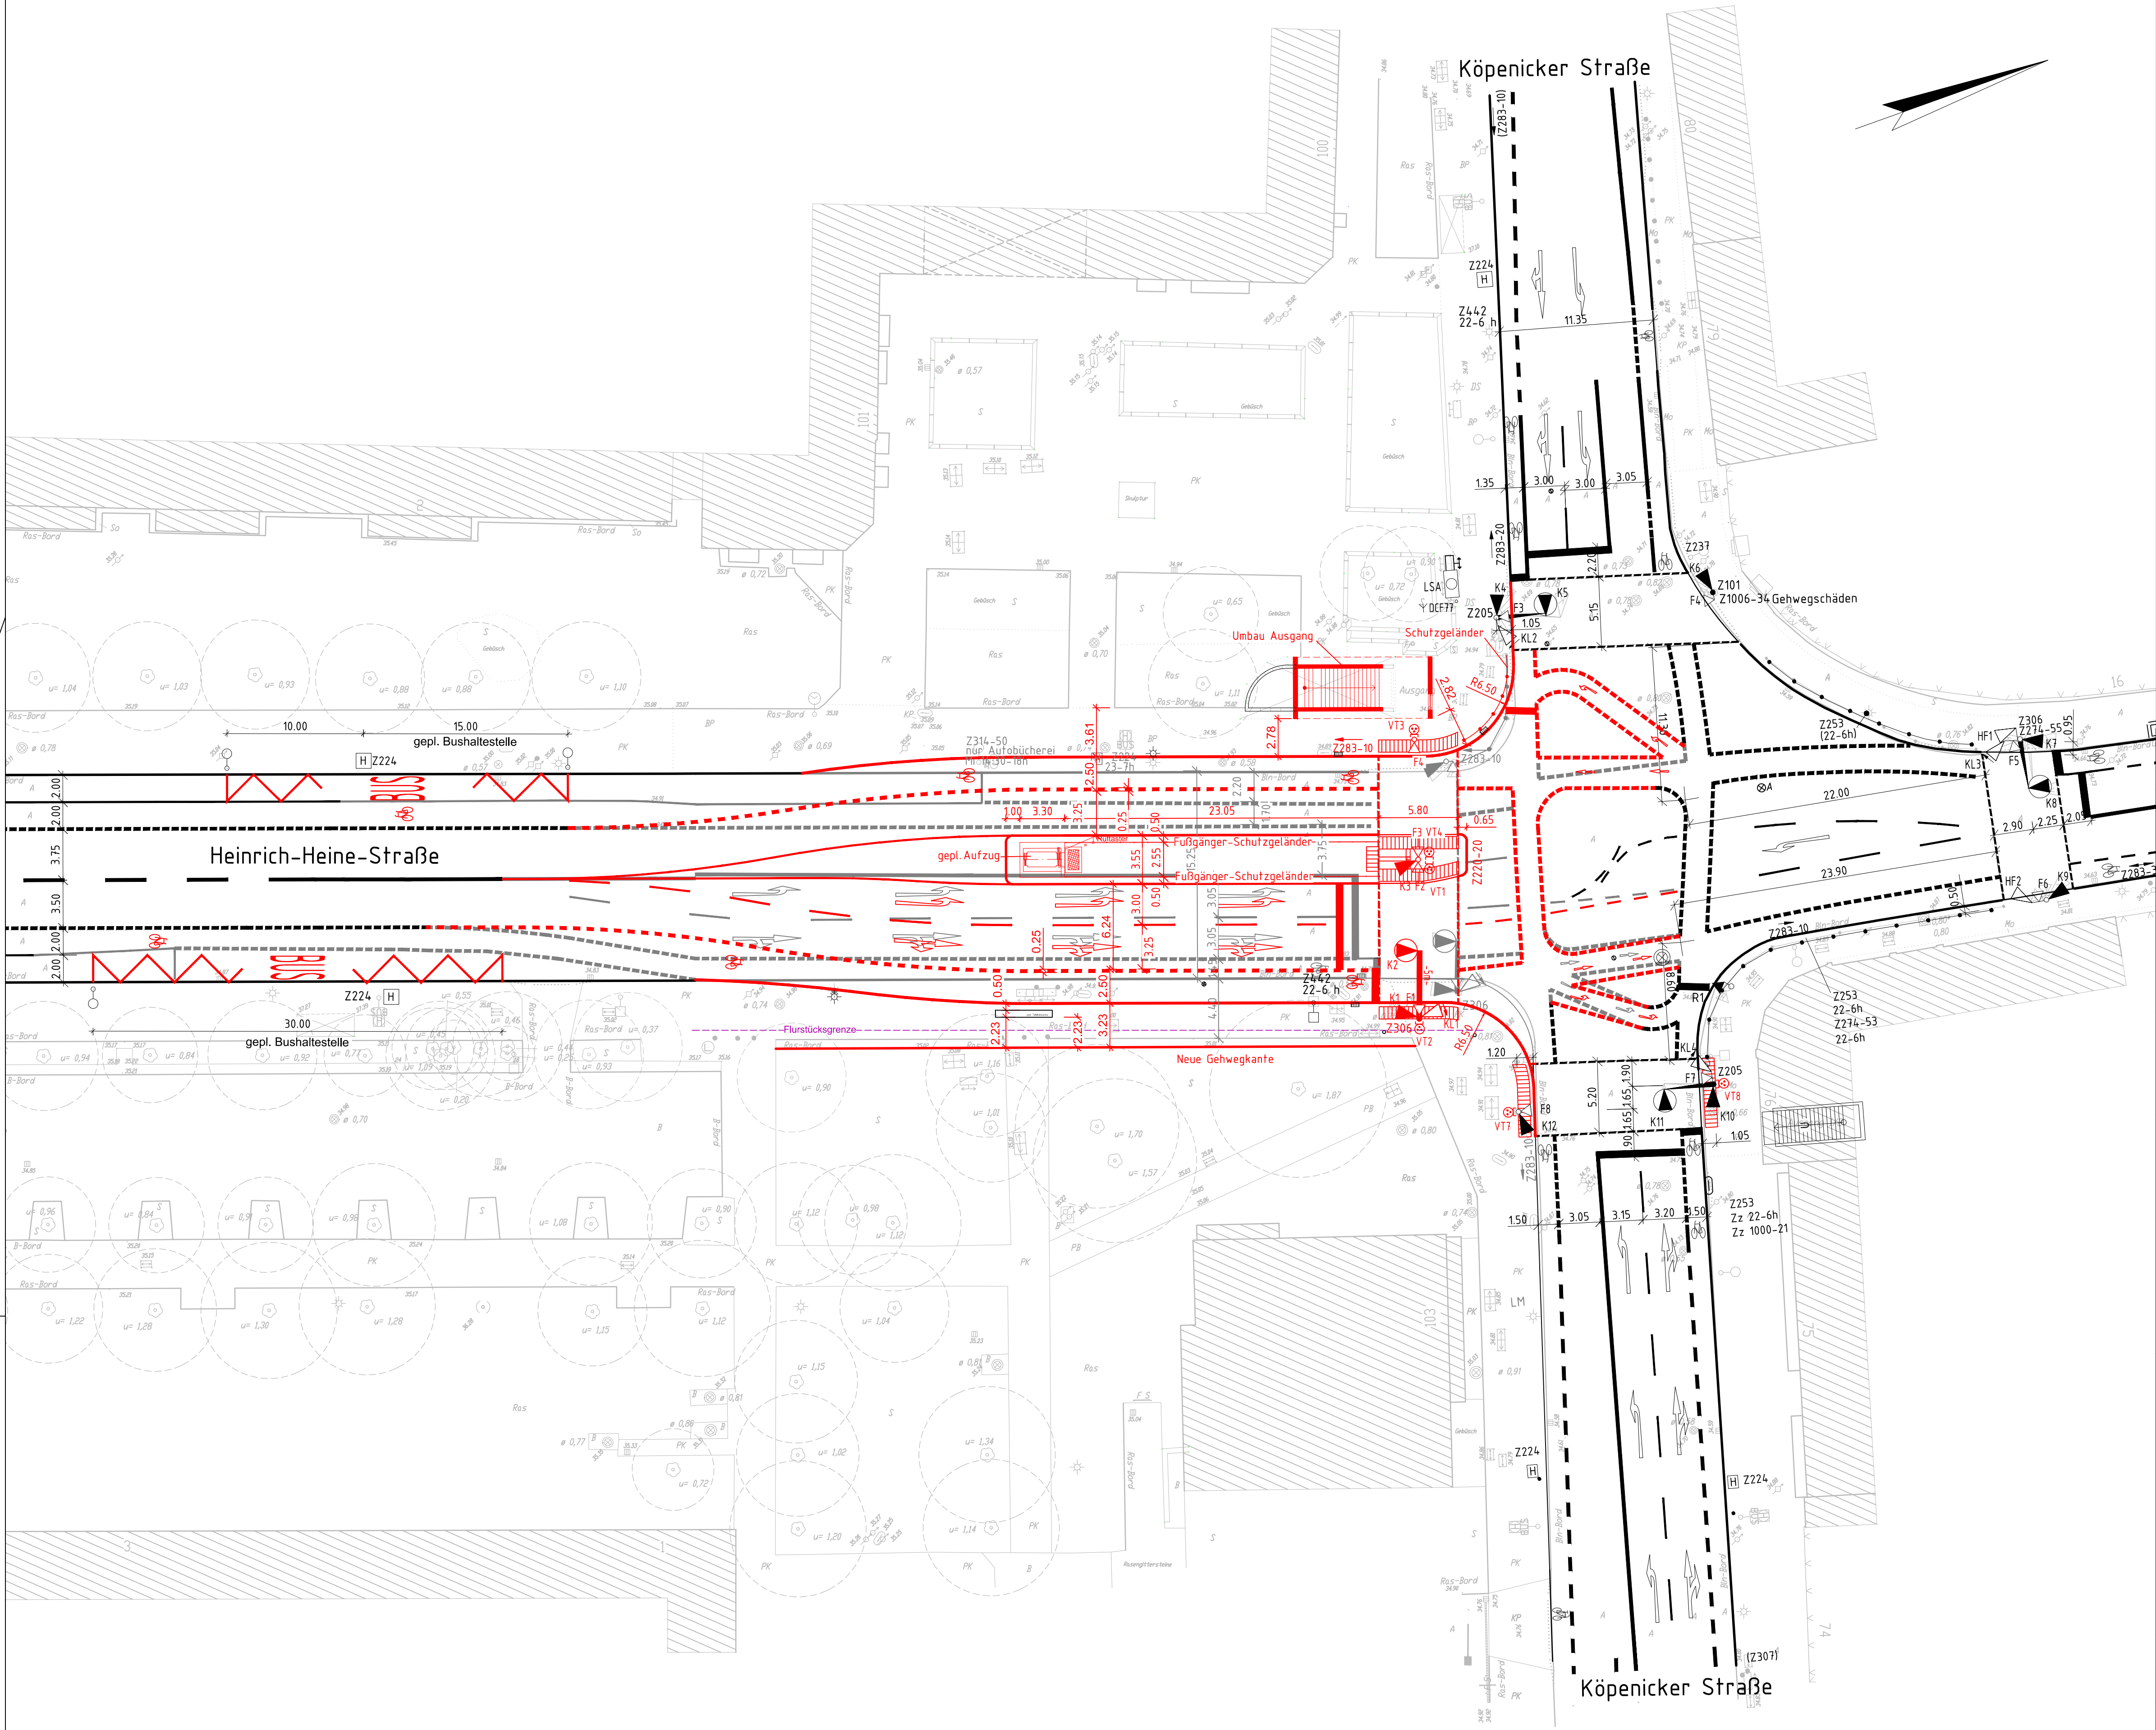

- Legende:**
- Bord aus Architektenplan
 - vorhandener Bord
 - geplanter Bord
 - - - vorhandene Markierung
 - - - geplante Markierung
 - - - Markierung wird entfernt

nur zur Information

...				...															
Index				Änderung				Datum		Name		Freigabe							
Betriebsleiter				Planfeststellungsbehörde				Zg.-Nr. He_PG008											
								Prüfingenieur											
gezeichnet im Original Boisserée																			
Datum				Unterschrift		Datum		Unterschrift		Datum		Unterschrift							
Freigabevermerke - BVG Projektleitung						Freigabevermerke - Planer													
Einverstanden				Zur Ausführung freigegeben				Übereinstimmung mit der Ausführungsplanung geprüft				Übereinstimmung mit der Ausführungsplanung geprüft							
gezeichnet im Original Visser-Simion 30.01.2020																			
Datum				Projektlg.		Datum		Projektlg.		Datum		Objektplaner		Datum		Tragwerksplaner			
Bauherr																			
BERLINER VERKEHRSBETRIEBE (BVG)																			
Anstalt des öffentlichen Rechts Bereich Fahrwege Bautechnische Anlagen																			
BVG U																			
Für die Richtigkeit der Planungsunterlagen verantwortlich:																			
Auftragnehmer				Planverfasser				Die Übereinstimmung der Zeichnung mit der Ausführung wird bestätigt											
ARCADIS Arcadis Germany GmbH EUREF-Campus 10 10829 Berlin				bearbeitet 11.02.2019 KS				Für den Auftraggeber (örtliche Bauüberwachung)											
				gezeichnet 01.04.2019 CR															
				geprüft 15.04.2019 AB															
gezeichnet im Original - Kraft - 06.11.2019				gezeichnet im Original - Kraft - 06.11.2019				Für den Auftragnehmer (Baufirma)											
								Datum				Unterschrift							
U8 Bhf. Heinrich-Heine-Straße																			
Zg.-Nr.: He_PG008				Planungsphase Plangenehmigung															
Dateiname: He_PG008.dwg				Projekt				U-Bahnhof Heinrich-Heine-Straße (He) barrierefreier Ausbau											
Maßstab: 1:250																			
Blattgröße: DINA1				Bauteil				Einbau Aufzugsanlage, Erstellung neuer Zugangseinhausungen Lageplan Verkehrsanlagen, Vorzugsvariante I (Ausgang Nord)											
Projekt-Nr.: A27167 (GI), A27125 (bA)																			
Bauwerksb.: 418-02				Bauwerksnr.: D53-D55				Techn. Platz: WUT –HE -BHF				Örtlichkeit: Bahnhof Heinrich-Heine-Straße (He)				Linie U8 Strecke MD			