


5609-710-09-01-00
 OB 5609
 (A4 hoch ca. A1 lang)
 (297 x 970 Rahmengr.)

Legende			
<ul style="list-style-type: none"> Fahrkante (Vignolschiene) Fahrkante (Rillenschiene) Schiene Stoß Profilwechsel (Vignot/Rille) Weichenwasserung elektrischer Weichenantrieb imu Weichenantrieb Weichenheizung Weichensperkres (WSK) Weichenfanganlage (WEA) Ortsbake (OB) Lichtsignal An-Abmeldung (LSA) Schiene Wasserung Zwangshaltensignal Haltefahne Grenzzeichen Haltestellenzeichen Haltestellenkubus Stahlbolmast Stahlrohrmast Stahlprofilmast Erdung 	<ul style="list-style-type: none"> Verkehrsschild Werbetafel/-vitrine Briefkasten Uhr Straßennamen-/Hinweisschild Papierkorb Sitzbank Fahrradständer Zaun Schutzgitter Mast (keine Fahrlieitung) Poller Laterne Telefonzelle Kfz-Signalegeber Straßenbahn-Signalegeber Fußgänger-Signalegeber Radfahrer-Signalegeber Weichen-Signalegeber LSA-Steuerung Schaltschrank Kabelschacht 	<ul style="list-style-type: none"> Schacht (rund) Schacht (eckig) Ablauf (Gully)-frei Ablauf (Gully)-unter Bord Oberflurhydrant Unterflurhydrant Wasserschleber Gasschieber Laubbaum Nadelbaum Baumstumpf Überdach Treppe Hochbord 15x30 DIN 483 Tiefbord 8x25 DIN 483 	<ul style="list-style-type: none"> Befestigungsart Abkürzung Asphalt Beton Platte-Beton Platte-Granit Platte-Kunststein Platte-Größtverbund Gleisstragplatte Größt-Plaster Klein-Plaster Mansfelder-Plaster Beton-(verbund)Plaster Harf-Beton-Plaster Mosaikplaster Platte-Rille Sand Schlacke Split Schotter Rasen Bordkanten Berlin-Bord Bilum-Bord Beton-Bord Granit-Bord Rasenkantenstein Ras-Bord Winkelbord 550mm hoch 650mm hoch 650mm hoch-gen. DIN 483 GBL 550 GBL 650 GBL 650B anzupassende Anlagen im Baubereich gepl. Markierung

Zust.	Datum	Bearbeiter	Änderung	Geprüft	Datum

Berlin - Lichtenberg
Ehrlichstraße
 von Blockdamweg bis Treskowallee
 Lageplan Variante 1.2

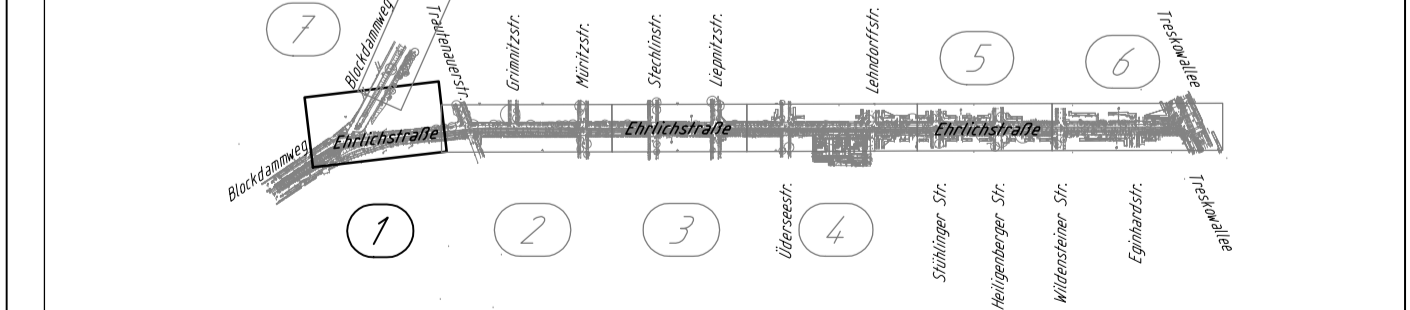

Nachweis der Profiltreue Datum/Name/Deckblatt vorhanden	Bearbeitet: 06/2019 Harzer	Geprüft: 06/2019 Trede
Geprüft: VBI-BS22		BDC Borch Consult Ingenieurgesellschaft mbH 10369 Berlin Tel.: (030) 243 92 0 Fax: (030) 243 92 44
Freigegeben: VBI-BS2		Leistungsphase HOAI
Einverstanden:	Bereich Fahrsysteme	Vorplanung
BERLINER VERKEHRSBETRIEBE (BVG) Bereich Fahrsysteme Bautechnische Anlagen Straßenbahn		Vorläufige Zeichnungsnummer: 3.1 Maßstab: 1:250 Blatt: 5 1 1 7 2 5 0 0 1 0 0

3843_BVG_Ehrlichstraße
 LP_ST_250_01_Variante 1.2.PLT