


Genehmigungsvermerk Eisenbahn-Bundesamt

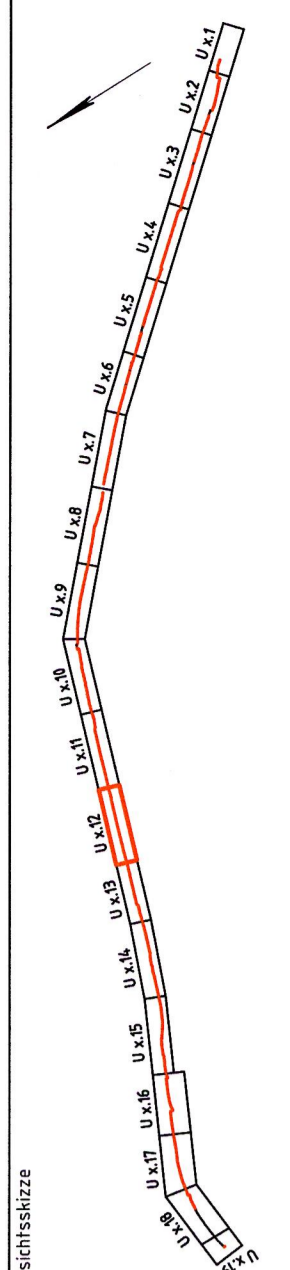

Übersichtsskizze

<p>Vorbereitender:</p> <p>DB Energie GmbH DB Netz AG IEF-DB S-Bahnsystemplanung Hauptstrassenplan 24, K13 10247 Berlin</p> <p>Datum: _____</p> <p>Vertrags-Nr.: _____</p> <p>Vertragsgegenstand: _____</p> <p>Vertragsunterzeichner: _____</p> <p>Vertragsdatum: _____</p>	<p>DB</p> <p>DB Engineering & Consulting GmbH DB Netz AG IEF-DB S-Bahnsystemplanung Hauptstrassenplan 24, K13 10115 Berlin</p> <p>Datum: _____</p> <p>Vertrags-Nr.: _____</p> <p>Vertragsgegenstand: _____</p> <p>Vertragsunterzeichner: _____</p> <p>Vertragsdatum: _____</p>	<p>Planrechen-Nr.: GP-D-Klein-LP-12 Projekt-Nr.: D-B000300A</p> <p>Datum: 01/2017 Name: Karow bearb.: 01/2017 Lehmann DHP: 01/2017 Klingenberg</p> <p>Hilfssystem: DHHN92 Planverfasser: DB Engineering & Consulting GmbH DB Netz AG IEF-DB S-Bahnsystemplanung Hauptstrassenplan 24, K13 10115 Berlin</p> <p>Koordinatensystem: DB_REF ITP-D-P-BN Projekt S-Bahn Berlin Carolinē-Michaelis-Straße 5-11 10115 Berlin</p> <p>Ursprungsplan: IV 6087 AL 10115 Berlin 09/05/2017 gezt. i.A. Richter 07/17/2017 Unterzeichner</p> <p>Blattgröße: 297 x 1350 Maßstab: 1:1000</p>	<p>Index: 0 Ausgangsverfahren: Antragsfassung Änderungen bzw. Ergänzungen: _____</p> <p style="text-align: right;">09/05/2017 Planungsstand</p>
---	---	--	--

Genehmigungsplanung: Unterlage für eine Entscheidung nach § 18 AEG

Grundrenewerung 30 kV-Kabel Karow – Hohen Neuendorf

Planart: Lageplan
 Planinhalt: Strecke 6087, km 9,3+41 – km 10,2+44

Legende:

- Bestand
- Bestandsanlagen 30 kV-Kabel
- Rückbau 30 kV-Kabel
- Neubau
- äußere Grenze der vorhabenträgereigenen Grundstücke
- Planfeststellungsgrenze
- laufende Nummer des Bauwerksverzeichnisses
- (Nr.)
- Erdleitung
- Kabelkanal
- Kabelschutzrohre
- Kabelschacht
- Kabelmuffenstandort

Leitungen Dritter:

- Elektro
- Fernwärme
- Fernwärme
- Gas
- Regenwasser
- Schmutzwasser
- Trinkwasser

