




Variante 1




Variante 2



Variante 3

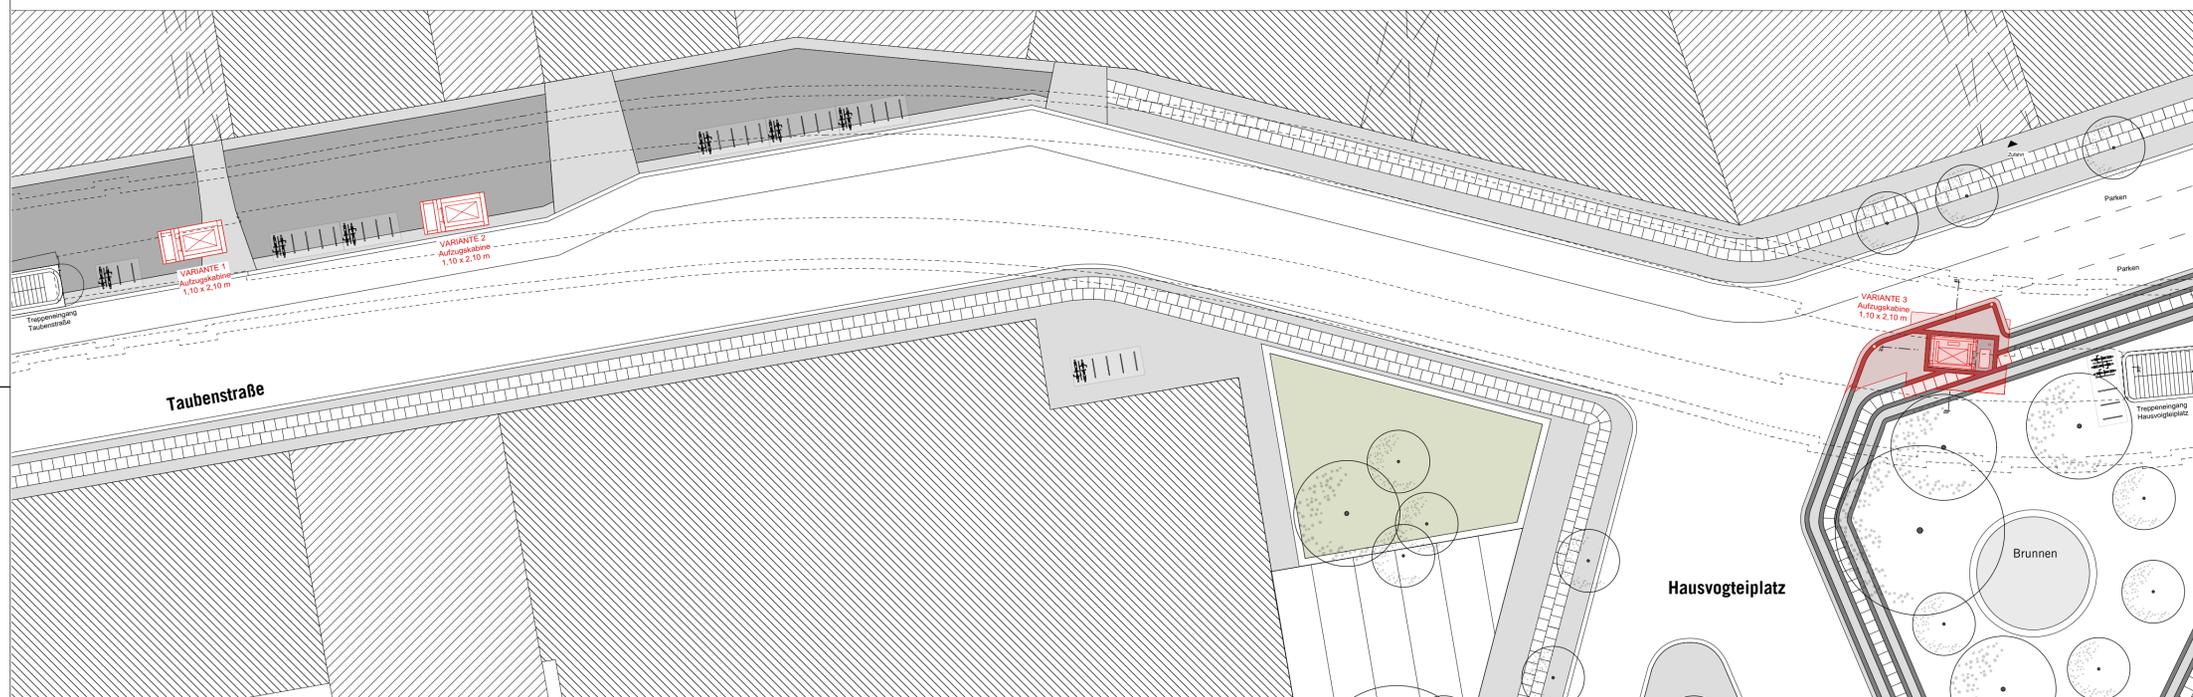

Grundriss Stabenebene M 1:250

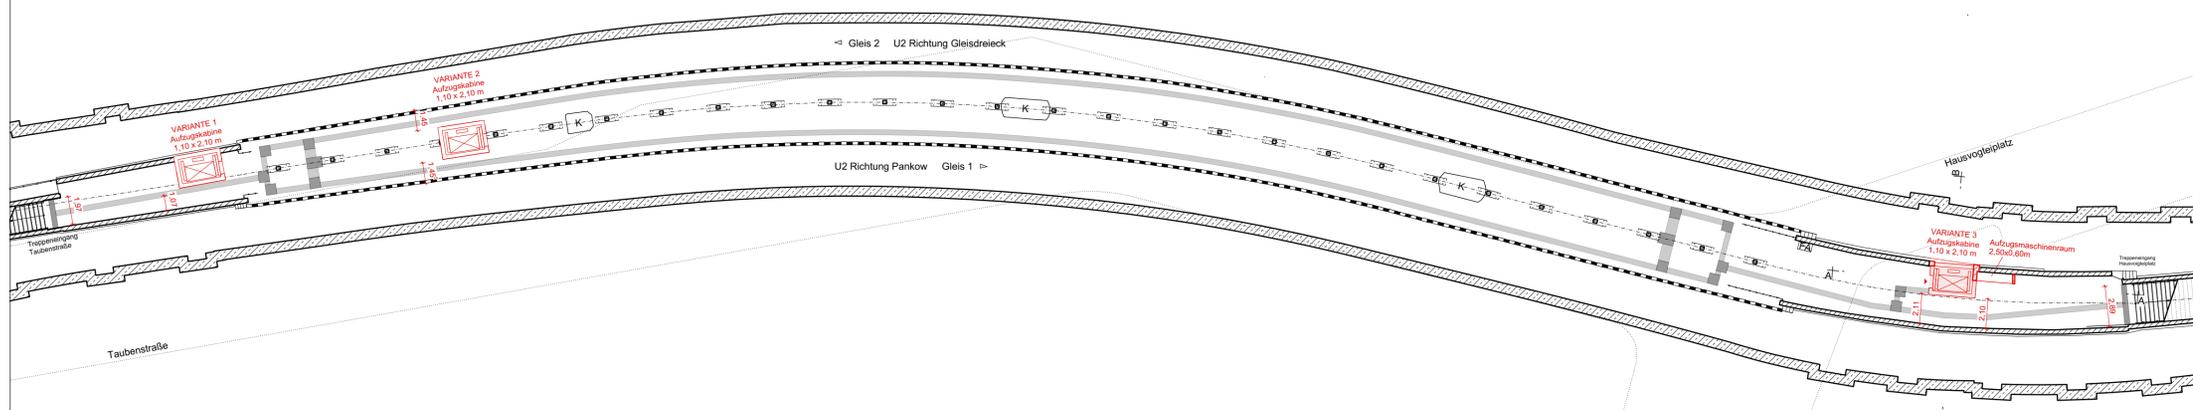

Grundriss Bahnsteigebene M 1:250



Planerstellung		08.05.2018	ml
Index	Änderung	Datum	Name
Betriebsleiter	Planfeststellungsbehörde	Zg.-Nr. Prüfingenieur	HV_PF001
Freigabevermerke	Einverstanden	Übereinstimmung mit der Ausführungsplanung geprüft	Übereinstimmung mit der Ausführungsplanung geprüft Zur Ausführung freigegeben
Datum	Projektlg.	Datum	Objektplaner
Datum	Projektlg.	Datum	Tragwerksplaner
Datum	Projektlg.	Datum	Projektg.
Bauherr	BERLINER VERKEHRSBETRIEBE (BVG) Anstalt des öffentlichen Rechts Bereich Infrastruktur Bautechnische Anlagen	Die Übereinstimmung der Zeichnung mit der Ausführung wird bestätigt Für den Auftraggeber Für den Auftragnehmer	
Auftragnehmer	hilligarchitekten Thomas Hillig Architekten GmbH Waldemarstr. 37A 10999 Berlin T + 49 (0) 30 4000 4769-0 F-9 info@hillig-architekten.de	bearbeitet gezeichnet geprüft	
Datum	Unterschrift	Datum	Unterschrift
Zg.-Nr. HV_PF001	Planungsphase	Planfeststellung	
Dateiname UZ_PF001.dwg	Projekt	U-Bhf Hausvogteiplatz (HV) barrierefreier Ausbau Einbau Aufzug	
Maßstab: 1 : 250	Bauteil	Übersichtsplan Varianten	
Blattgröße DIN A1 594x841mm	Bauwerksnr.	Bahnhof Hausvogteiplatz (HV)	Linie: U2 Strecke: MA
Projekt-Nr. A27347			
Bauwerksb.			

