

Legende


- Neubau
- Abbruch
- Bestand
- Änderung vom 03.11.2023

a	Planänderung durch neuen Standort	03.11.2023	ml
	Planerstellung	30.11.2018	ml
Index	Änderung	Datum	Name

Betriebsleiter	Planfeststellungsbehörde	Zg.-Nr. <b>Obi_PG002.a</b> Prüfingenieur
Freigabevermerke	Übereinstimmung mit der Ausführungsplanung geprüft	Übereinstimmung mit der Ausführungsplanung geprüft
Einverstanden	Zur Ausführung freigegeben	
Datum	Projektlgt.	Datum
Datum	Objektplaner	Datum
Datum	Tragwerksplaner	Datum
Datum	Projektlgt.	Datum

Bauherr	BERLINER VERKEHRSBETRIEBE (BVG)	Die Übereinstimmung der Zeichnung mit der Ausführung wird bestätigt
	Anstalt des öffentlichen Rechts Bereich Infrastruktur Bautechnische Anlagen Infrastrukturmanagement U-Bahn	Für den Auftraggeber Für den Auftragnehmer

Auftragnehmer	Für die Richtigkeit der Planungsunterlagen verantwortlich: <b>hilligarchitekten</b> Thomas Hillig Architekten GmbH Waldemarstr. 37A   10999 Berlin T +49 (0) 30 4000 4769-0   F-9 info@hillig-architekten.de	bearbeitet gezeichnet geprüft
Datum	Unterschrift	Datum
Datum	Unterschrift	Datum

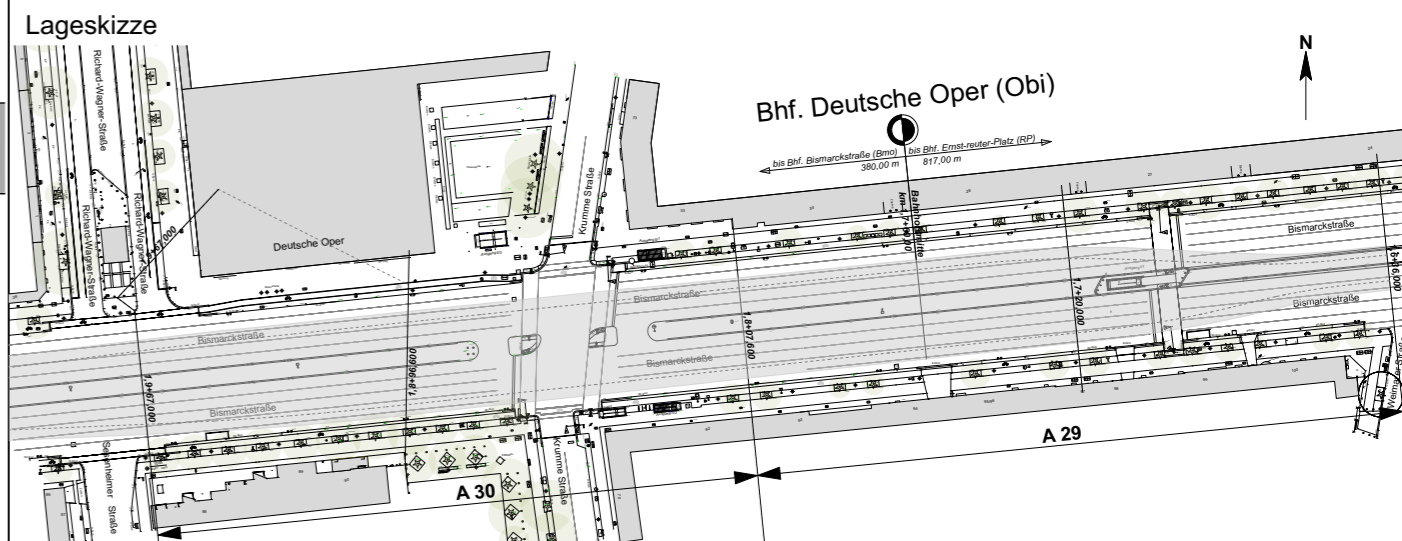

Zg.-Nr. <b>Obi_PG002.a</b>	Planungsphase	Plangenehmigung
Dateiname U2_Obi_VE	Projekt	<b>U-Bhf Deutsche Oper (Obi) barrierefreier Ausbau Einbau Aufzüge und Blindenleitsystem</b>
Maßstab: 1 : 100	Bauteil	<b>Schalterhalle</b>
Blattgröße DIN A2   420x594mm	Grundriss Zwischenebene zur Vorzugsvariante A4	
Projekt-Nr. A27173	Bauwerksnr. A 30	Bahnhof Deutsche Oper (Obi)
Bauwerksb. 130-03		Linie: U2 Strecke: MAE