


Bahnsteigebene M 1:100

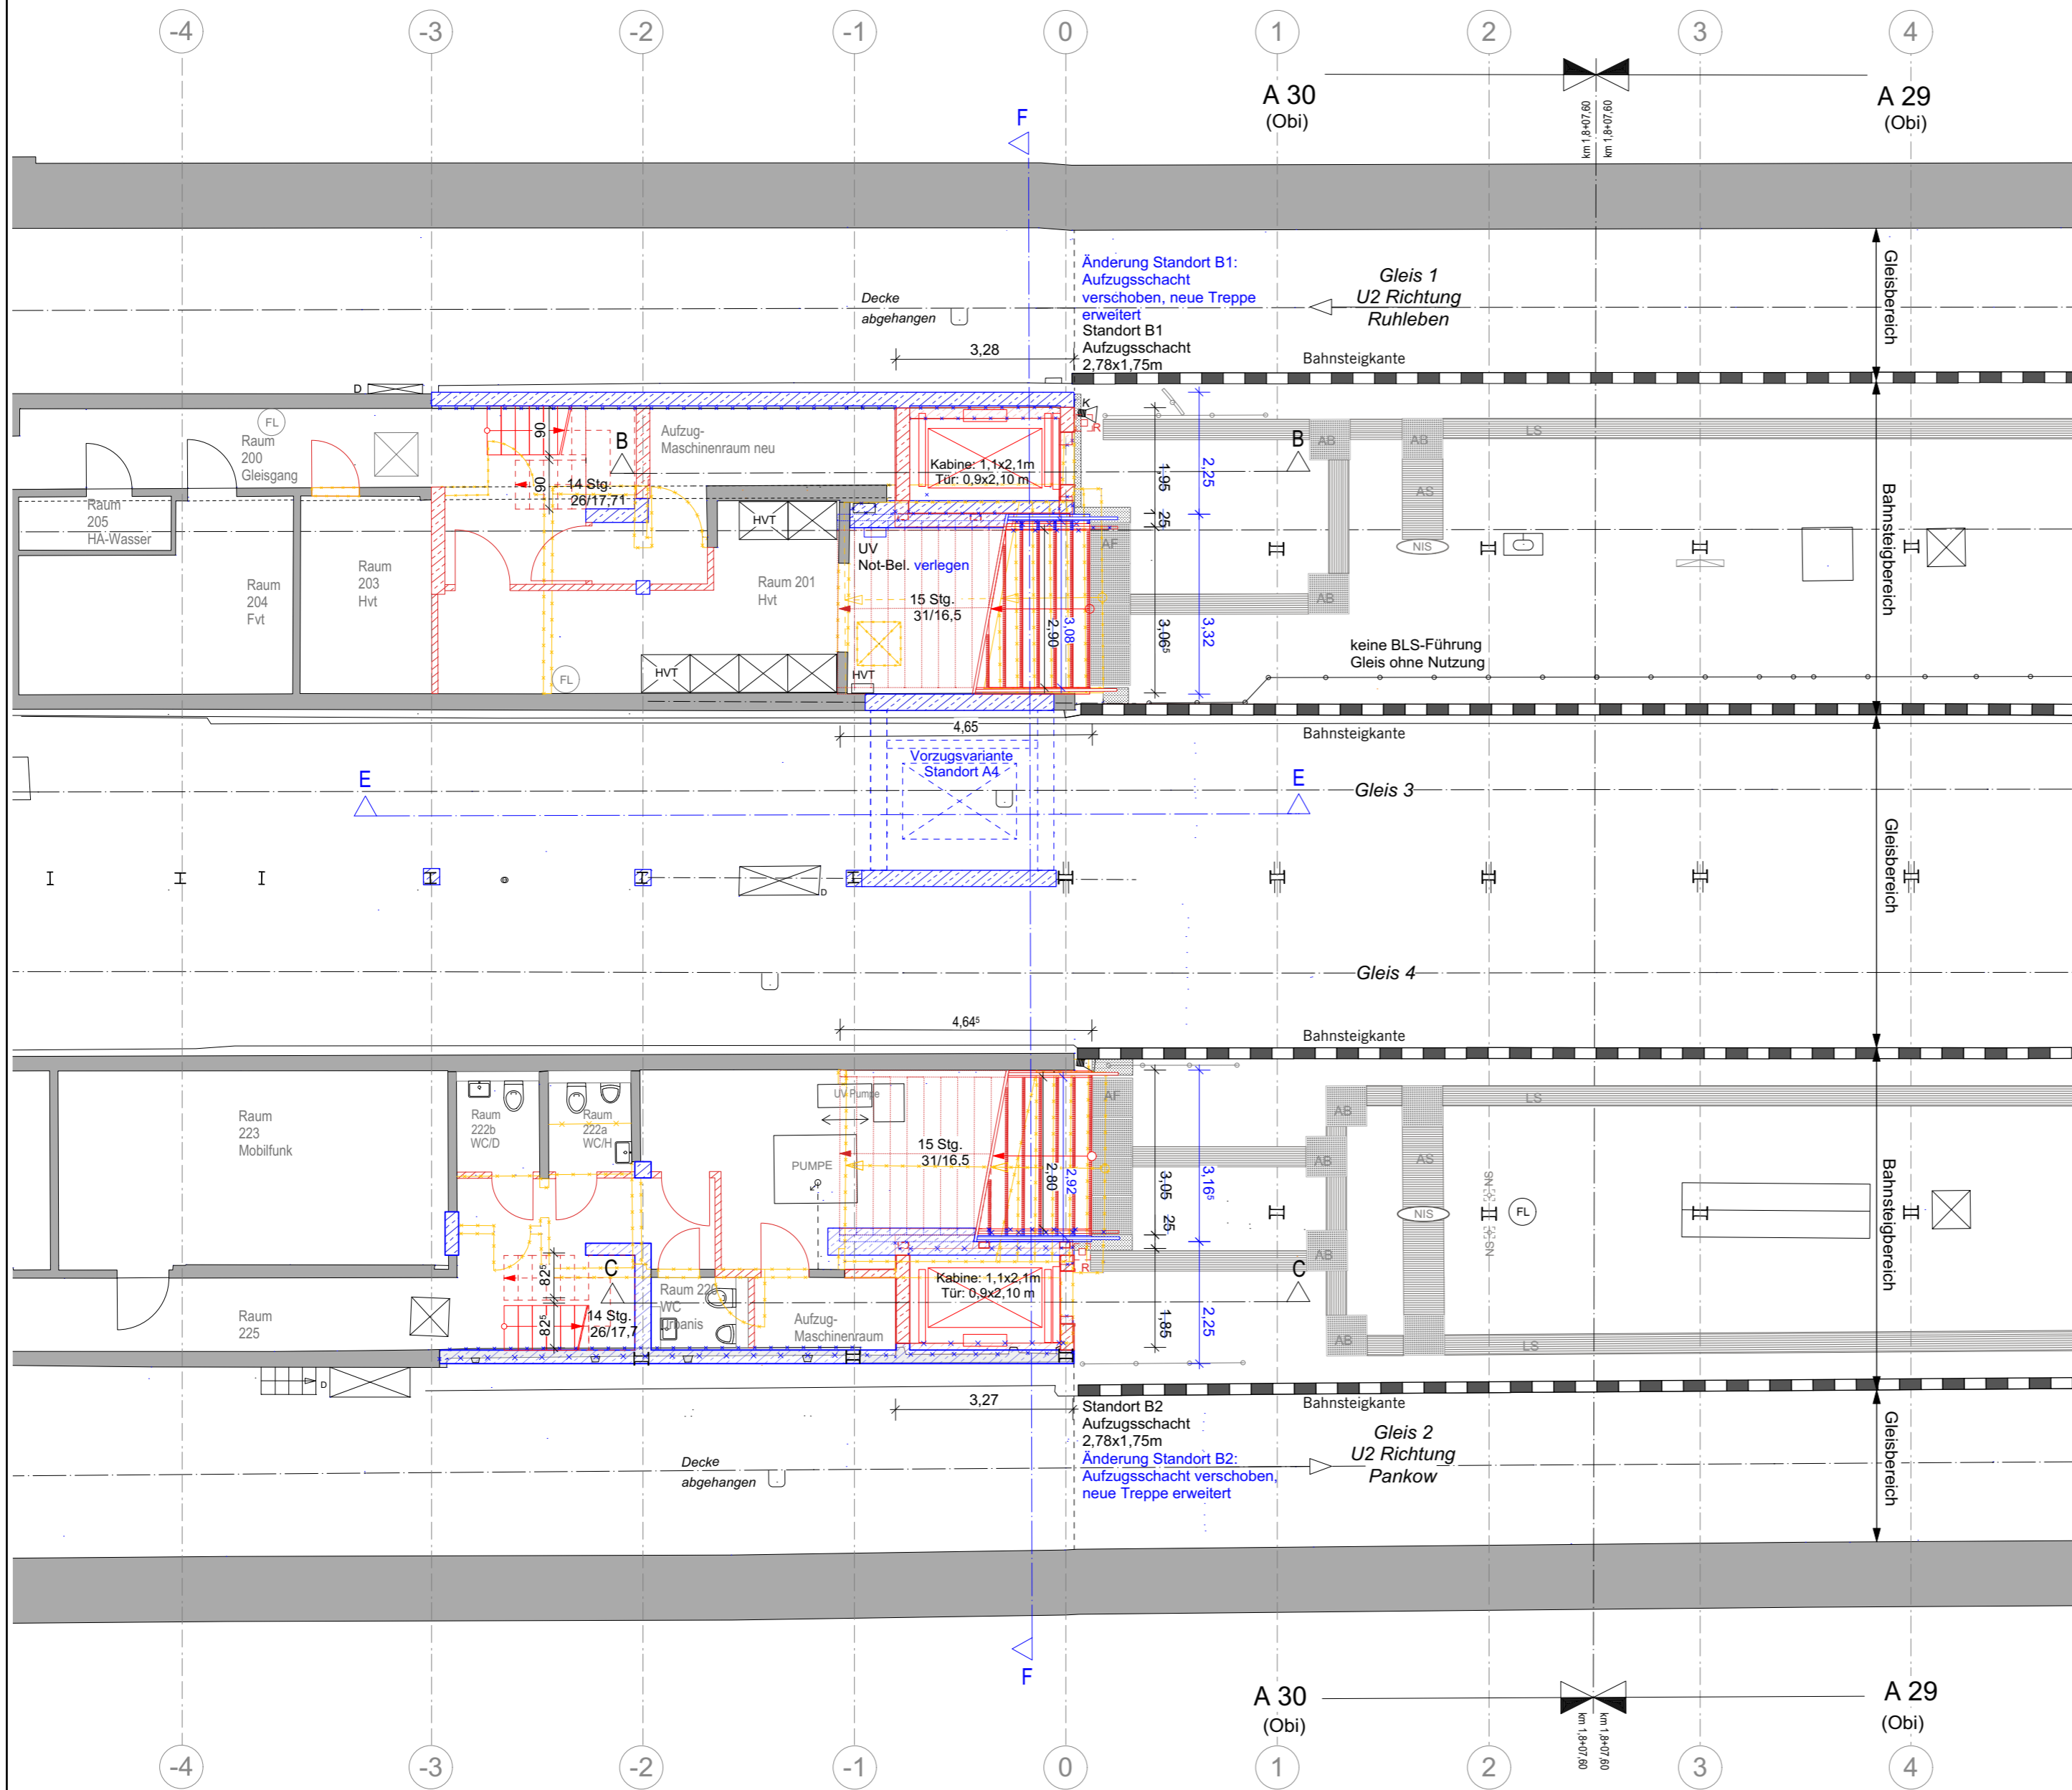

Legende


- Neubau
- Abbruch
- Bestand
- Änderung vom 03.11.2023

a	Planänderung durch neuen Standort	03.11.2023	ml
	Planerstellung	30.11.2018	ml
Index	Änderung	Datum	Name

Betriebsleiter	Planfeststellungsbehörde	Zg.-Nr. Obi_PG003.a Prüfingenieur
Freigabevermerke		
Einverstanden	Übereinstimmung mit der Ausführungsplanung geprüft	Übereinstimmung mit der Ausführungsplanung geprüft Zur Ausführung freigegeben
Datum	Projektltg.	Datum
		Datum

Bauherr	BERLINER VERKEHRSBETRIEBE (BVG) Anstalt des öffentlichen Rechts Bereich Infrastruktur Bautechnische Anlagen Infrastrukturmanagement U-Bahn	Die Übereinstimmung der Zeichnung mit der Ausführung wird bestätigt
		Für den Auftraggeber Für den Auftragnehmer

Auftragnehmer	hilligarchitekten Thomas Hillig Architekten GmbH Waldemarstr. 37A 10999 Berlin T +49 (0) 30 4000 4769-0 F-9 info@hillig-architekten.de	bearbeitet
Datum	Unterschrift	gezeichnet
		geprüft
		Datum
		Unterschrift

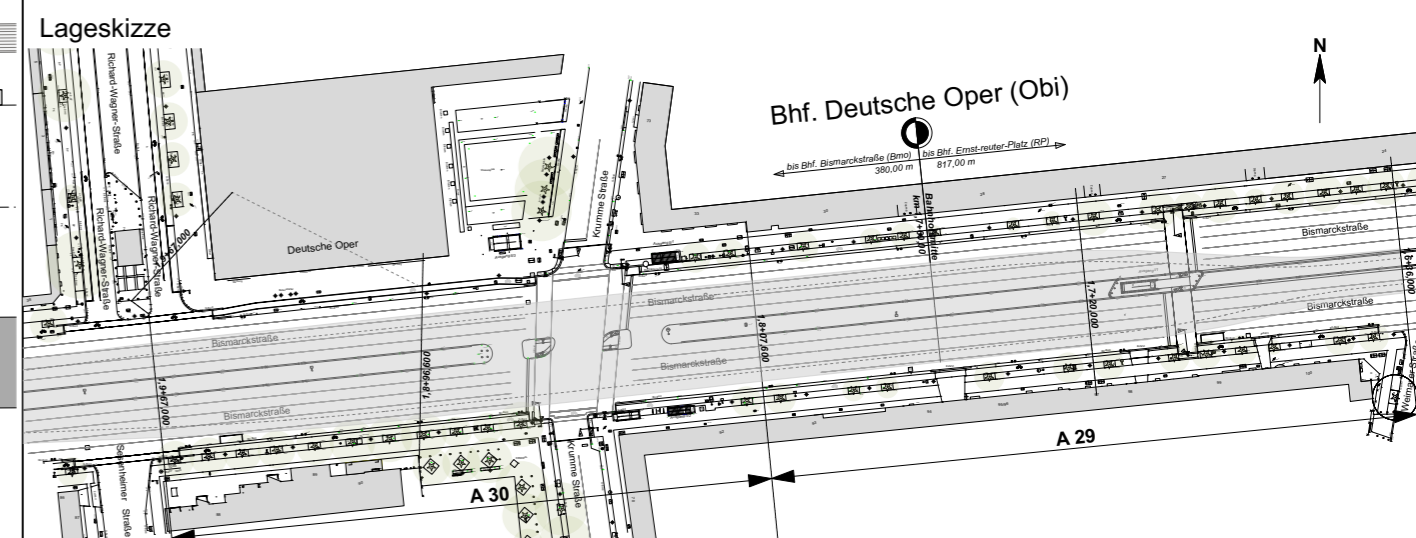

Zg.-Nr. Obi_PG003.a	Planungsphase	Plangenehmigung
Dateiname U2_Obi_VE	Projekt	U-Bhf Deutsche Oper (Obi) barrierefreier Ausbau Einbau Aufzüge und Blindenleitsystem
Maßstab: 1 : 100	Bauteil	Bahnsteigebene
Blattgröße DIN A2 420x594mm		Grundrissausschnitt, Technikräume zur Vorzugsvariante A4 Blindenleitsystem zur Information
Projekt-Nr. A27173	Bauwerksnr. A 30	Bahnhof Deutsche Oper (Obi)
Bauwerksb. 130-03		Linie: U2 Strecke: MAE