

Legende	
	Neubau
	Abbruch
	Bestand
	Änderung vom 03.11.2023
Instandhaltung	
	Straßen- und Grünflächenamt/ Tiefbauamt
	BVG
Belag Änderung	
	Straßen- und Grünflächenamt/ Tiefbauamt Erweiterung
	BVG


a	Planänderung durch neuen Standort	03.11.2023	ml
	Planerstellung	30.11.2018	ml
Index	Änderung	Datum	Name

Betriebsleiter	Planfeststellungsbehörde	Zg.-Nr. Obi_PG007.a
		Prüfingenieur

Freigabevermerke	Übereinstimmung mit der Ausführungsplanung geprüft	Übereinstimmung mit der Ausführungsplanung geprüft	Zur Ausführung freigegeben
Einverstanden			
Datum	Projektiltg.	Datum	Objektplaner
		Datum	Tragwerksplaner
		Datum	Projektltg.

Bauherr	BERLINER VERKEHRSBETRIEBE (BVG) Anstalt des öffentlichen Rechts Bereich Infrastruktur Beutechnische Anlagen Infrastrukturmanagement U-Bahn	Die Übereinstimmung der Zeichnung mit der Ausführung wird bestätigt
		Für den Auftraggeber Für den Auftragnehmer

Auftragnehmer	hilligarchitekten Thomas Hillig Architekten GmbH Waldemarstr. 37A 10999 Berlin T +49 (0) 30 4000 4769-0 F-9 info@hillig-architekten.de	bearbeitet
		gezeichnet
	Unterschrift	geprüft
Datum		Datum
		Unterschrift

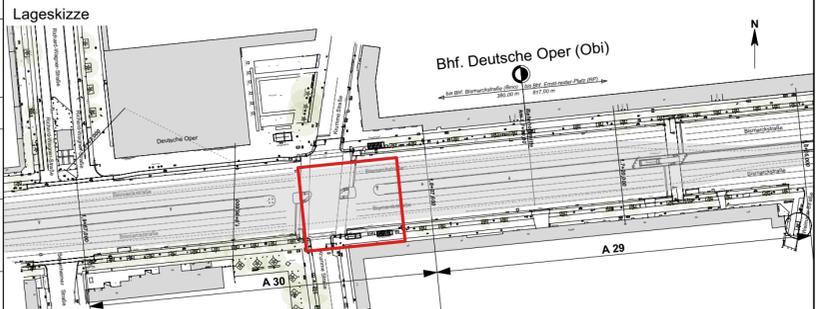

Zg.-Nr. Obi_PG007.a	Planungsphase	Plangenehmigung	
Dateiname U2_Obi_VE	Projekt	U-Bhf Deutsche Oper (Obi) barrierefreier Ausbau Einbau Aufzüge und Blindenleitsystem	
Maßstab: 1 : 100	Bauteil	Instandhaltung	
Blattgröße 420x654mm		Grundriss Straßenebene zur Vorzugsvariante A4	
Projekt-Nr. A27173	Bauwerksnr. A 30	Bahnhof Deutsche Oper (Obi)	Linie: U2
Bauwerksb. 130-03			Strecke: MAE