


Genehmigungsvermerk Eisenbahn-Bundesamt

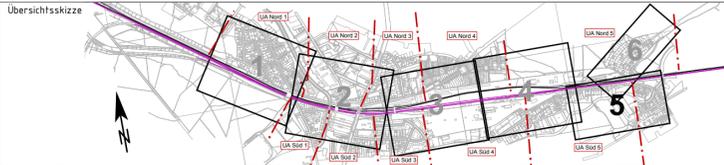

7		
6		
5		
4		
3		
2		
1		
0	Ausgangsverfahren: Antragsfassung	18.04.2019
Index	Änderungen bzw. Ergänzungen	Planungsstand

Genehmigungsplanung: Unterlage für eine Entscheidung nach § 18 AEG

Vorhabensträger:		Planzeichens-Nr.: GP-STU-LP-005-0_BFKOEP	
DB Netz AG Regionalbereich Ost - Großprojekte I-NG-0 Elisabeth-Schwarzhaupt-Platz 1 10115 Berlin	DB NETZE DB Station&Service AG Regionalbereich Ost LSV-0-1 Koppenstraße 3 10243 Berlin	DB Energie GmbH Regionalbereich Ost LET-0-0 Europaplatz 2 10557 Berlin	Blatt-Nr.: 5 von 6
Vertreter des Vorhabenträgers:			Koordinatensystem: Söldner D.Netz 88
DB Netz AG Großprojekt Ost ABS Berlin - Frankfurt/Oder - Grenze D/PL (I-NG-0-F) Weißingstr. 22 10317 Berlin	DB NETZE BMH BWH	Planverfasser: Birk - Mars - Hagenberg Partel mbH Gartenstr. 10 10243 Berlin	Höhensystem: NN
Datum: 18.04.2019 gepr. i. V. Motzkus Unterschrift			Ursprungsplan: ALKIS
Datum: 18.04.2019 gepr. i. V. Krause Unterschrift			Blattgröße: 900 x 400
Vorhaben:			Maßstab: 1:1000

ABS Berlin - Frankfurt/Oder - Grenze D/PL
PA 16 Bf Köpenick und Parallelmaßnahmen in der S3 Ost
km 10,3+60 bis km 13,5+80

Planart: Lageplan
Planinhalt: Lageplan Schalltechnik
km 13,100 bis km 13,790
Schalltechnische Untersuchung

- Legende**
- (W) allgemeines und reines Wohngebiet
 - (M) Mischgebiet, Kerngebiet, Dorfgebiet
 - (G) Gewerbegebiet
 - (KG) Kleingartengebiet
 - Emissionen S-Bahn Prognose
 - Emissionen Fernbahn Prognose
 - Lärmschutzwand Planung
 - Lärmschutzwand Bestand
 - ▭ Hauptgebäude
 - ▭ Nebengebäude
 - (001) Objektnummer
 - (A) Fassadenpunkt ohne Anspruch auf Schallschutz
 - (B) Fassadenpunkt mit Anspruch auf passiven Schallschutz (dem Grunde nach)
 - (C) Freifeldpunkt ohne Anspruch auf Schallschutz
 - (D) Freifeldpunkt mit Anspruch auf Entschädigung (dem Grunde nach)