

Ansicht Lsw bahnlinks M 1:250

Kilometrierungsrichtung

n. Erkner

EO Empfangsgebäude

EO Bahnhofstraße

Stützwand 7

v. Berlin Ostbahnhof

SO S-Bahn	Höhe	40,048	40,073	40,077	40,106	40,13	40,164	40,22	40,24	40,33	40,37	40,42	40,48	40,52	40,53	40,53	40,53	40,52	40,49	40,42	40,36	40,28	40,21
Strecke 6004	Abstand	90,00	80,00	78,660	70,00	65,28	60,00	52,01	50,00	40,00	35,65	30,00	20,00	10,00	2,29	100,00	98,86	90,00	80,00	70,00	60,00	50,00	40,00
OK LSW		3.00m ü.S0																					


Station Strecke 6004

11,6

Lageplan Lsw bahnlinks M 1:250

Kilometrierungsrichtung

Strecke 6004
v. Berlin Ostbahnhof

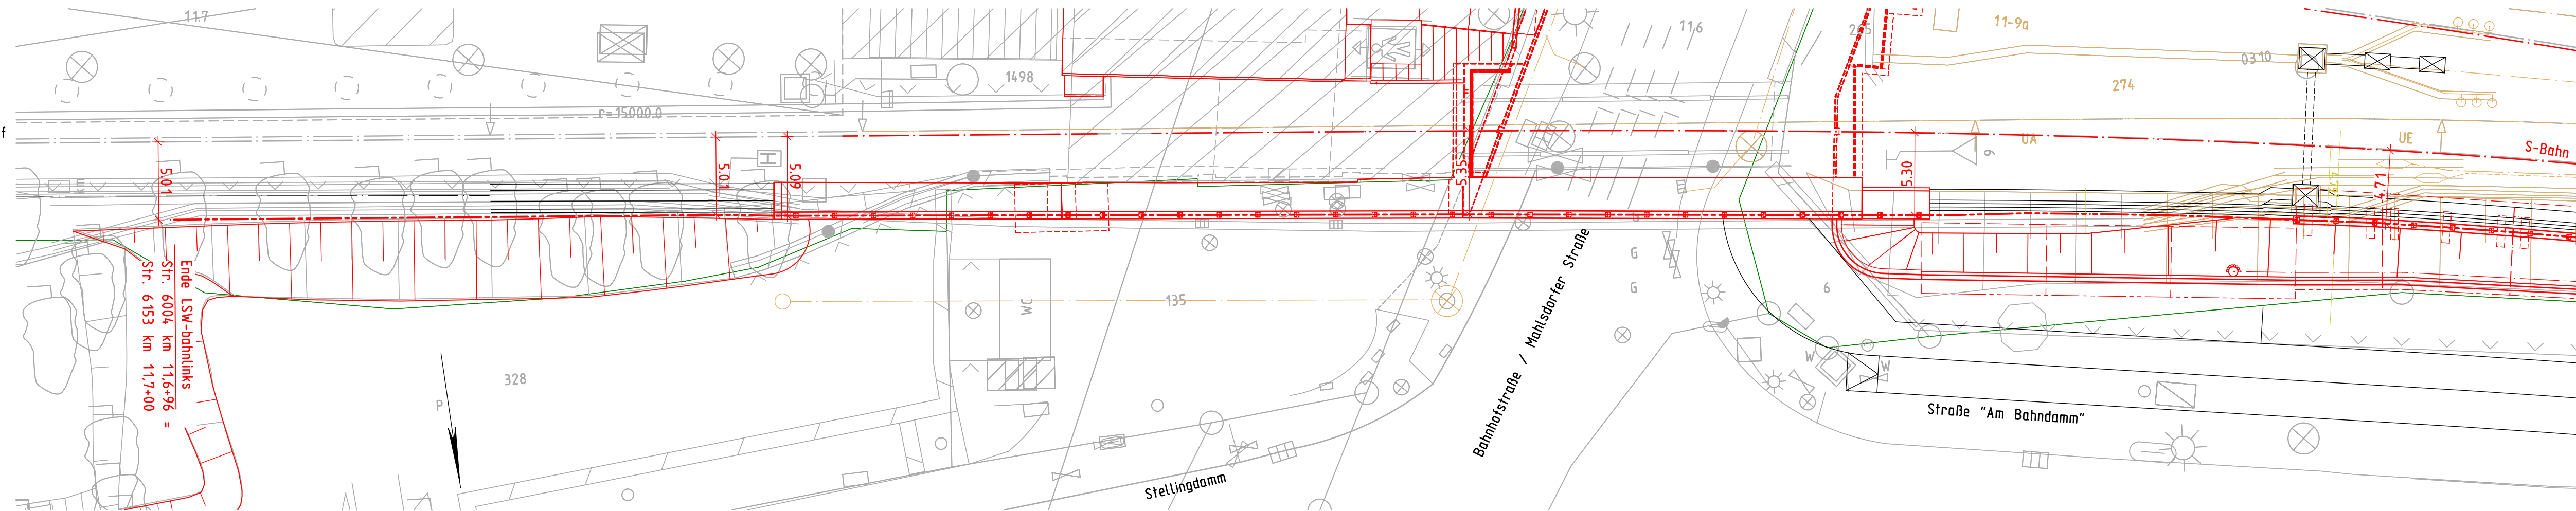

EO Empfangsgebäude

EO Bahnhofstraße

Stützwand 7

Allgemeine Angaben


Streckengeschwindigkeit	
Strecke 6004	V _g = 100km/h
Strecke 6153	V _g = 140km/h
	V _g = 160km/h ab km 12,0
Strecke 6148	V _g = 60km/h

Legende:

- Grenze DB
- Bestand
- Rückbau
- planfestzustellende Anlagen
- Nur zur Information
- Flurgrenze
- Flurstücksgrenze
- Socketelement, Beton
- Wandelement, Aluminium, beidseitig hochabsorbierend
- Wandelement, transparent
- Kabelkanal
- Maststandorte Oberleitung
- Straßenablauf
- Entwässerungsschacht
- Versickerungsanlage (Graben, Becken, Mulde)
- Beleuchtung
- Lärmschutzwand
- Zaun
- Treppe
- Böschung
- Tür, einflüglig
- Tür, zweiflüglig
- Schiebefür

Genehmigungsvermerk Eisenbahn-Bundesamt

Übersichtsskizze

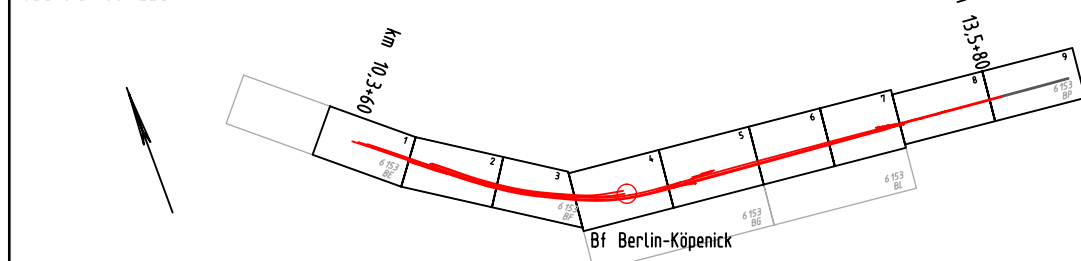

7		
6		
5		
4		
3		
2		
1		
0	Ausgangsverfahren: Antragsverfahren	18.04.2019
Index	Änderungen bzw. Ergänzungen	Planungsstand

Genehmigungsplanung: Unterlage für eine Entscheidung nach § 18 AEG

Vorhabensträger:	DB Netz AG Regionalbereich Ost - Großprojekte i.d.R. 9 Elisabeth-Schwarzhaupt-Platz 1 10115 Berlin	DB Station&Service AG Regionalbereich Ost i.d.R. 9 Koppenstraße 3 10243 Berlin	DB Energie GmbH Regionalbereich Ost i.d.R. 9 Europaplatz 2 10557 Berlin	DB NETZE Blatt-Nr.: 12 von 15 Datum Name gepr. 03/2019 Titelmann bearb. 03/2019 Boatz gepr. 03/2019 Glaser
Vertreter des Vorhabensträgers:	DB Netz AG Großprojekt Ost ABS Berlin - Frankfurt/Oder - Grenze D/PL (LNG-0-F) Weißingstr. 22 10317 Berlin	DB NETZE Bismarckstraße 91 10625 Berlin	Planverfasser: INROS LACKNER Bismarckstraße 91 10625 Berlin	Höhensystem: NN Koordinatensystem: Söldner D-Netz 88 Ursprungsplan: - Blattgröße: 420x1350 Maßstab: 1:250
18.04.2019 Datum	gez. i.V. Matzke Unterschrift	18.04.2019 Datum	gez. i.V. Koch Unterschrift	

Vorhaben:
ABS Berlin - Frankfurt/Oder - Grenze D/PL
PA 16 Bf Köpenick und Parallelmaßnahmen in der S3 Ost
km 10,3+60 bis km 13,5+80

Planart: Lage- und Abwicklungsplan

Planinhalt: Lärmschutzwand bahnlinks
km 11,540 - km 11,700

Verkehrsanlagen