


Ansicht Lsw Mitte M 1:250

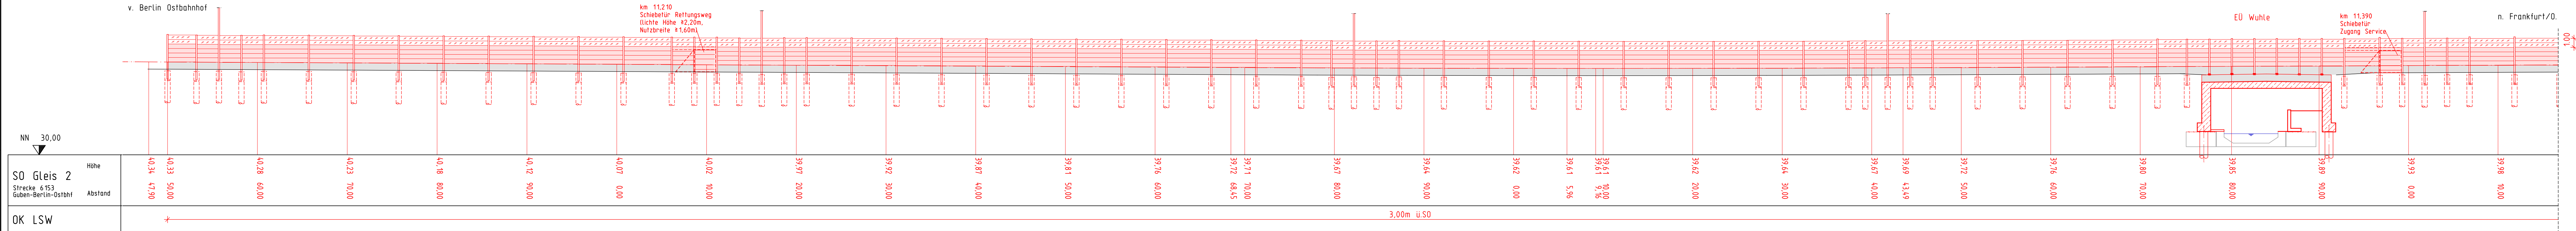


Station Strecke 6153

11,2

11,3

11,4

Lageplan Lsw Mitte M 1:250

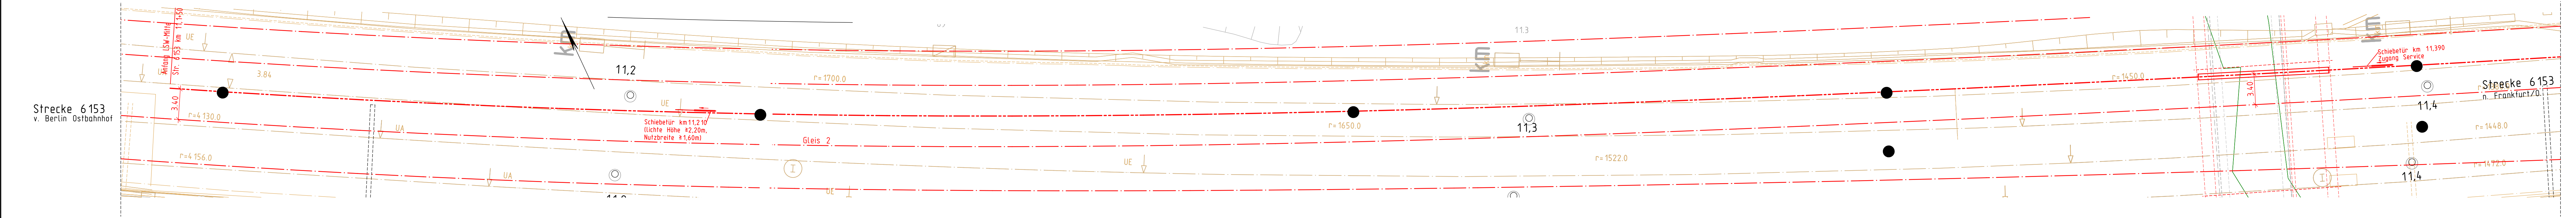

Allgemeine Angaben


Streckengeschwindigkeit
Strecke 6004
Strecke 6153
Strecke 6148

$v_a = 100\text{km/h}$
 $v_a = 140\text{km/h}$
 $v_a = 160\text{km/h}$ ab km 12,0
 $v_a = 60\text{km/h}$

Legende:

- Grenze DB
- Bestand
- Rückbau
- planfestzustellende Anlagen
- Nur zur Information
- Flurgrenze
- Flurstücksgrenze
- Sockelelement, Beton
- Wandelement, Aluminium, beidseitig hochabsorbierend
- Wandelement, transparent
- Kabelkanal
- Maststandorte Oberleitung
- Straßenablauf
- Entwässerungsschacht
- Versickerungsanlage (Graben, Becken, Mulde)
- Beleuchtung
- Lärmschutzwand
- Zaun
- Treppe
- Böschung
- Tür, einflügelig
- Tür, zweiflügelig
- Schiebetür

Genehmigungsvermerk Eisenbahn-Bundesamt

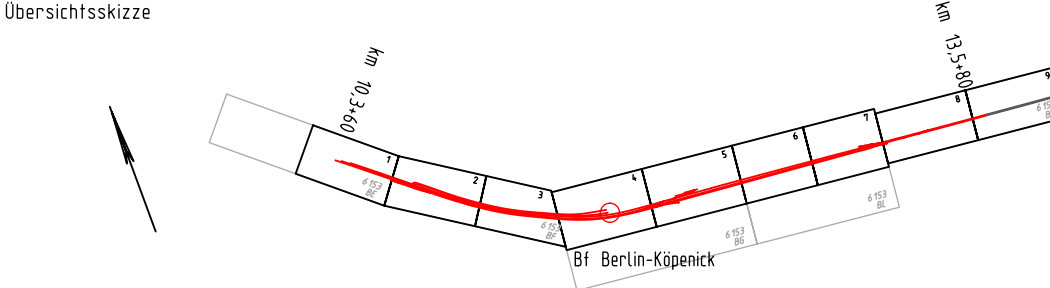

7		
6		
5		
4		
3		
2		
1		
0	Ausgangsverfahren: Antragsverfahren	18.04.2019
Index	Änderungen bzw. Ergänzungen	Planungsstand

Genehmigungsplanung: Unterlage für eine Entscheidung nach § 18 AEG

Vorhabensträger: DB Netz AG Regionalbereich Ost - Gräfstraßen 10115 Berlin	DB NETZ DB Station&Service AG Regionalbereich Ost 10243 Berlin	DB Energie GmbH Regionalbereich Ost Europaplatz 2 10557 Berlin	DB NETZ Blatt-Nr. 13 von 15 Datum Name bearb. 03/2019 gepr. 03/2019 Titelmann Bautz Glaser
Vertreter des Vorhabenträgers: DB Netz AG Gräfstraßen 10115 Berlin	Planverfasser: DB NETZ Bismarckstraße 91 10625 Berlin	Planverfasser: DB NETZ Bismarckstraße 91 10625 Berlin	Höhensystem: NN Koordinatensystem: Söldner Ursprungsplan: - Blattgröße: 420x1350 Maßstab: 1:250
18.04.2019 Datum	gez. i.V. Matzhus Unterschrift	18.04.2019 Datum	gez. i.V. Koch Unterschrift

Vorhaben:
ABS Berlin - Frankfurt/Oder - Grenze D/PL
PA 16 Bf Köpenick und Parallelmaßnahmen in der S3 Ost
km 10,3+60 bis km 13,5+80

Planort:
Planinhalt:
Lage- und Entwicklungsplan
Lärmschutzwand Mitte
km 11,150 - km 11,420
Verkehrsanlagen