




Station Strecke 6153

11,1

11,2

11,3

Lageplan Lsw bahnrechts M 1:250

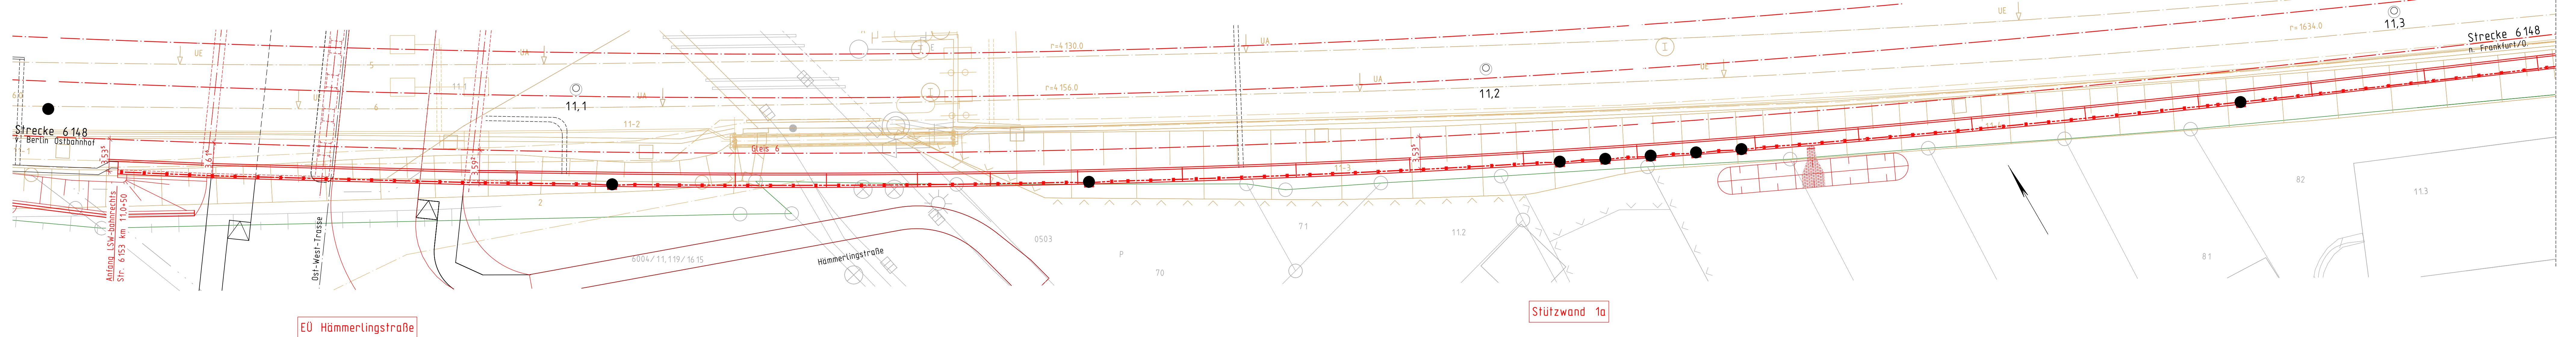

Allgemeine Angaben

Streckengeschwindigkeit	
Strecke 6004	$v_e = 100 \text{ km/h}$
Strecke 6153	$v_e = 140 \text{ km/h}$
	$v_e = 160 \text{ km/h}$ ab km 12,0
Strecke 6148	$v_e = 60 \text{ km/h}$

Legende:

- Grenze DB
- Bestand
- Rückbau
- planfestzustellende Anlagen
- Nur zur Information

- _____ Flurgenze
 ===== Flurstücksgrenze

- | | |
|---|--|
|  | Sockelelement, Beton |
|  | Wandelement, Aluminium,
beidseitig hochabsorbierend |
| | Wandelement, transparent |

- Kabelkanal
 Maststandorte Oberleitung

- ▣ Straßenablauf
- ⊗ Entwässerungsschacht

- Versickerungsanlage (Graben, Becken, Mulde)

-
- Beleuchtung

- Lärmschutzwand

-
- Zaun

- [illegible]

- atop


- unten

-

- 1

-  Title: ausgefallend

- 10 —

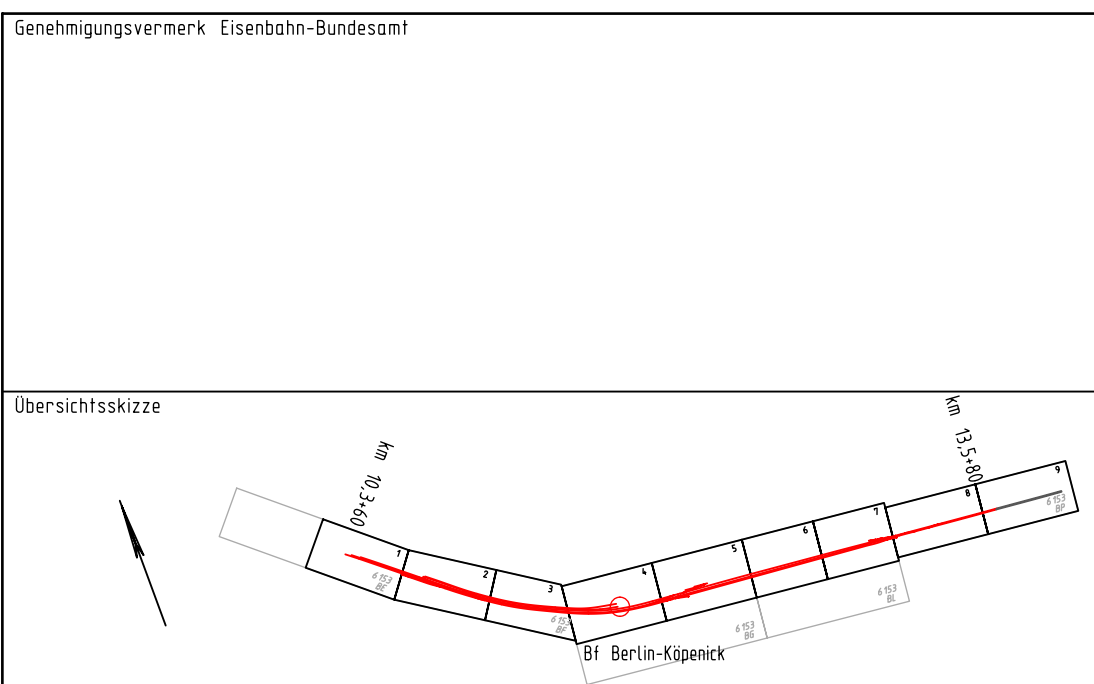

7		
6		
5		
4		
3		
2		
1		
0	Ausgangsverfahren: Antragsverfahren	18.04.2019
Index	Änderungen bzw. Ergänzungen	Planungsfond

Genehmigungsplanung: Unterlage für eine Entscheidung nach § 18 AEG

Verbandsbereich:		Platz-Nr.: GP-IB-IP-00-10-B_FKDE	
DB Netz AG Regionalbereich Ost - Großprojekte Elisabeth-Schwanzkopf-Platz 1 10115 Berlin	DB NETZE DB Station&Service AG Regionalbereich Ost In der Koppenstraße 3 10243 Berlin	DB Energie GmbH Regionalbereich Ost E-ET-0-0-0 Europasplatz 2 10557 Berlin	DB NETZE Blattzahl: 1 VON 15
		gezt. 03/2019	Datum Name
		berab. 03/2019	Titelnummer
		gezt. 03/2019	Basiz
		gezt. 03/2019	Glaser
Vertreter des Vorhabenträgers:		Höhenstempel: NN	
DB Netz AG Großprojekte Berlin - Frankfurt/Über - Service D/EU ENG-01 Wettingstr. 2 10317 Berlin	DB NETZE Innos LACKNER Wasser-Planung, Architektur, Ingenieure Blismarkstraße 9/1 10625 Berlin	Koordinatensystem: Söldner D.Netz 88	
gezt. i.V. Moxos Unterstütz	18.04.2019 gezt. i.V. Koch Unterstütz	Ursprungsangabe:	
		Blattgröße: 420x1350	
		Maßstab: 1:250	

Verfahren: ABS Berlin - Frankfurt/Oder - Grenze D/PL
PA 16 Bf Köpenick und Parallelmaßnahmen in der S3 Ost
km 10,3+60 bis km 13,5+80

Planart:	Lage- und Abwicklungsplan
Planinhalt:	Lärmschutzwand bahnrechts km 11,050 - km 11,320

Verkehrsanlagen